


PLANTA GERAL
ESCALA: 1/1000



PERFIL LONGITUDINAL
ESCALA: HORIZONTAL 1/1000
VERTICAL 1/100

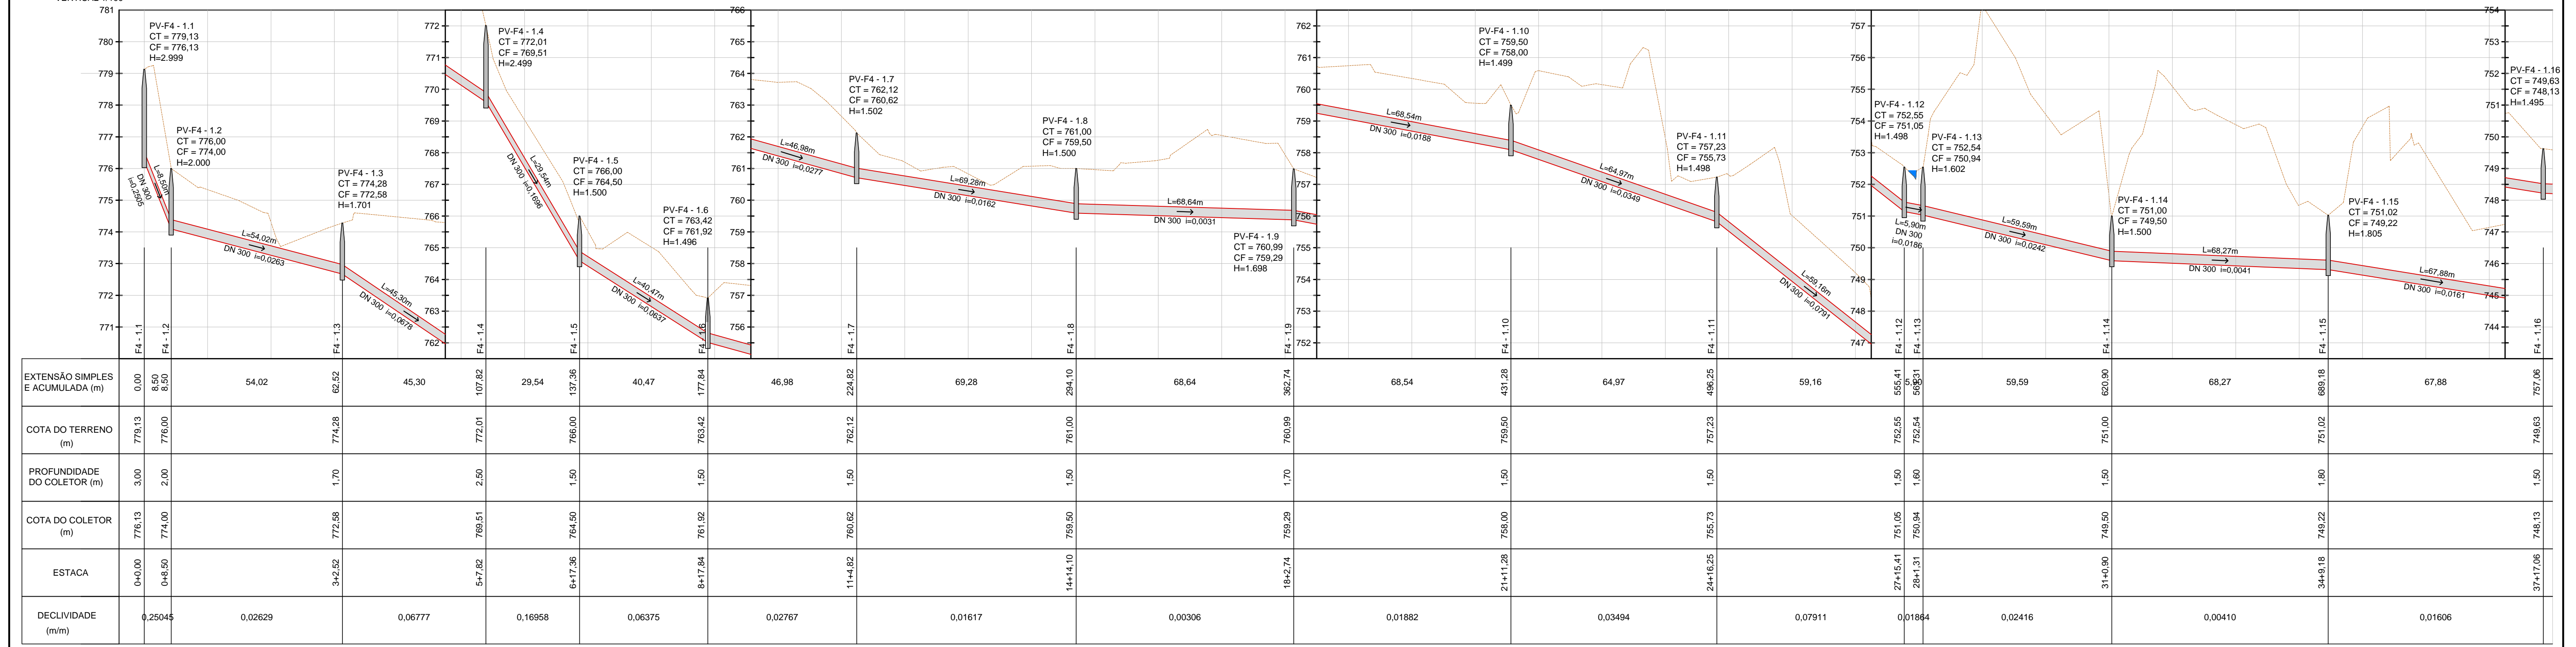

- Convenções:**
- Rede Projetada
 - Rede Existente
 - Cerca
 - Guia
 - Muro
 - Terreno
 - Alambrado
 - Rede de gás
 - Canaleta
 - Linha de Transmissão (LT)
 - Área de Proteção Permanente
 - Alinhamento predial
 - Rio / Fundo de vale
 - Talude
 - Edificações
 - Oleoduto
 - Alagado
 - Área de mata
 - Estrada / caminho
 - Faixa não edificante
 - Poste
 - Curva de Nível
 - Caixa
 - Ponto de ônibus
 - Placa de sinalização
 - Limite de vegetação
 - Árvore
 - BL - Boca de Lobo
 - BLE - Boca de Leão
 - TB000 Tubulação DN000
 - PV - Poço de visita
 - PVAP - Poço de visita de água pluvial
 - PVE - Poço de visita de esgoto
 - 00 Estaca
 - GI Geratriz inferior
 - GS Geratriz Superior

Revisões:

Nº	DESCRIÇÃO DA REVISÃO	DATA	ADEQUAÇÃO	RESP. TÉCNICO

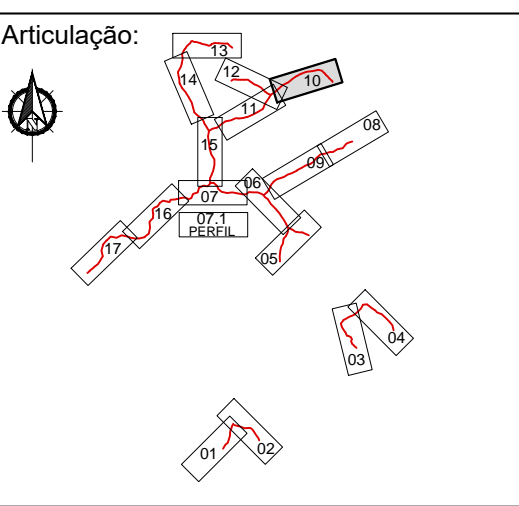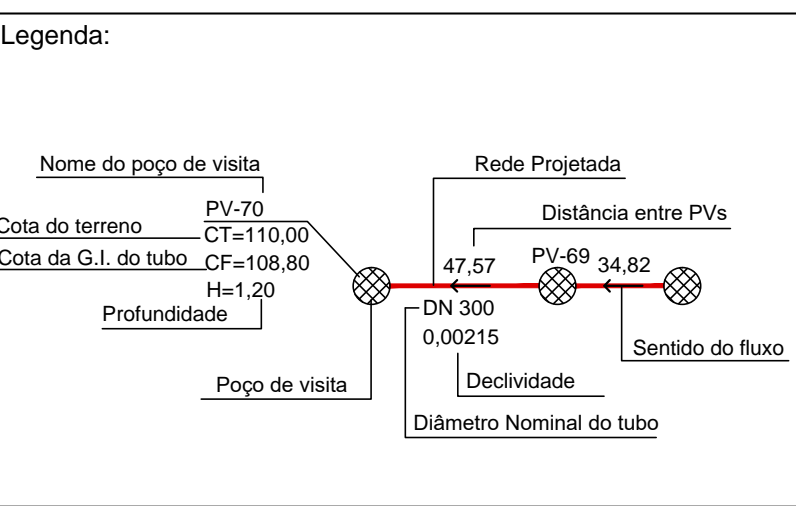

**PROJETO EXECUTIVO - INTERCEPTOR MATO DENTRO
BAIRRO RIO ACIMA E MATO DENTRO - JUNDIAÍ / SP**

PLANTA E PERFIL

CONTRATANTE: **DAE S/A - ÁGUA E ESGOTO**
Rod. Vereador Geraldo, Bos. nº 1500
www.daejundiai.com.br

EMPRESA CONTRATADA: **TSENCE Engenharia S/S**
Fone: 11 4526-1322
tsenge@tsenge.com.br
www.tsenge.com.br

RESP. TÉCNICO PROJETO: **HAMILTON FERNANDO SCHEKEL**
CREA Nº: SP 000198864
ART Nº: 28027281900012606

DESENVOLVIMENTO DO DESENHO: **MARIANA SOARES TURBIANI**
CREA Nº: SP 000307999

ASSUNTO: PROJETO EXECUTIVO - INTERCEPTOR MATO DENTRO BAIRRO RIO ACIMA E MATO DENTRO - JUNDIAÍ / SP

DATA: **MARÇO/2019**

ESCALA: **INDICADA**

FOLHA Nº: **10/18**