




PLANTA GERAL  
ESCALA: 1/1000

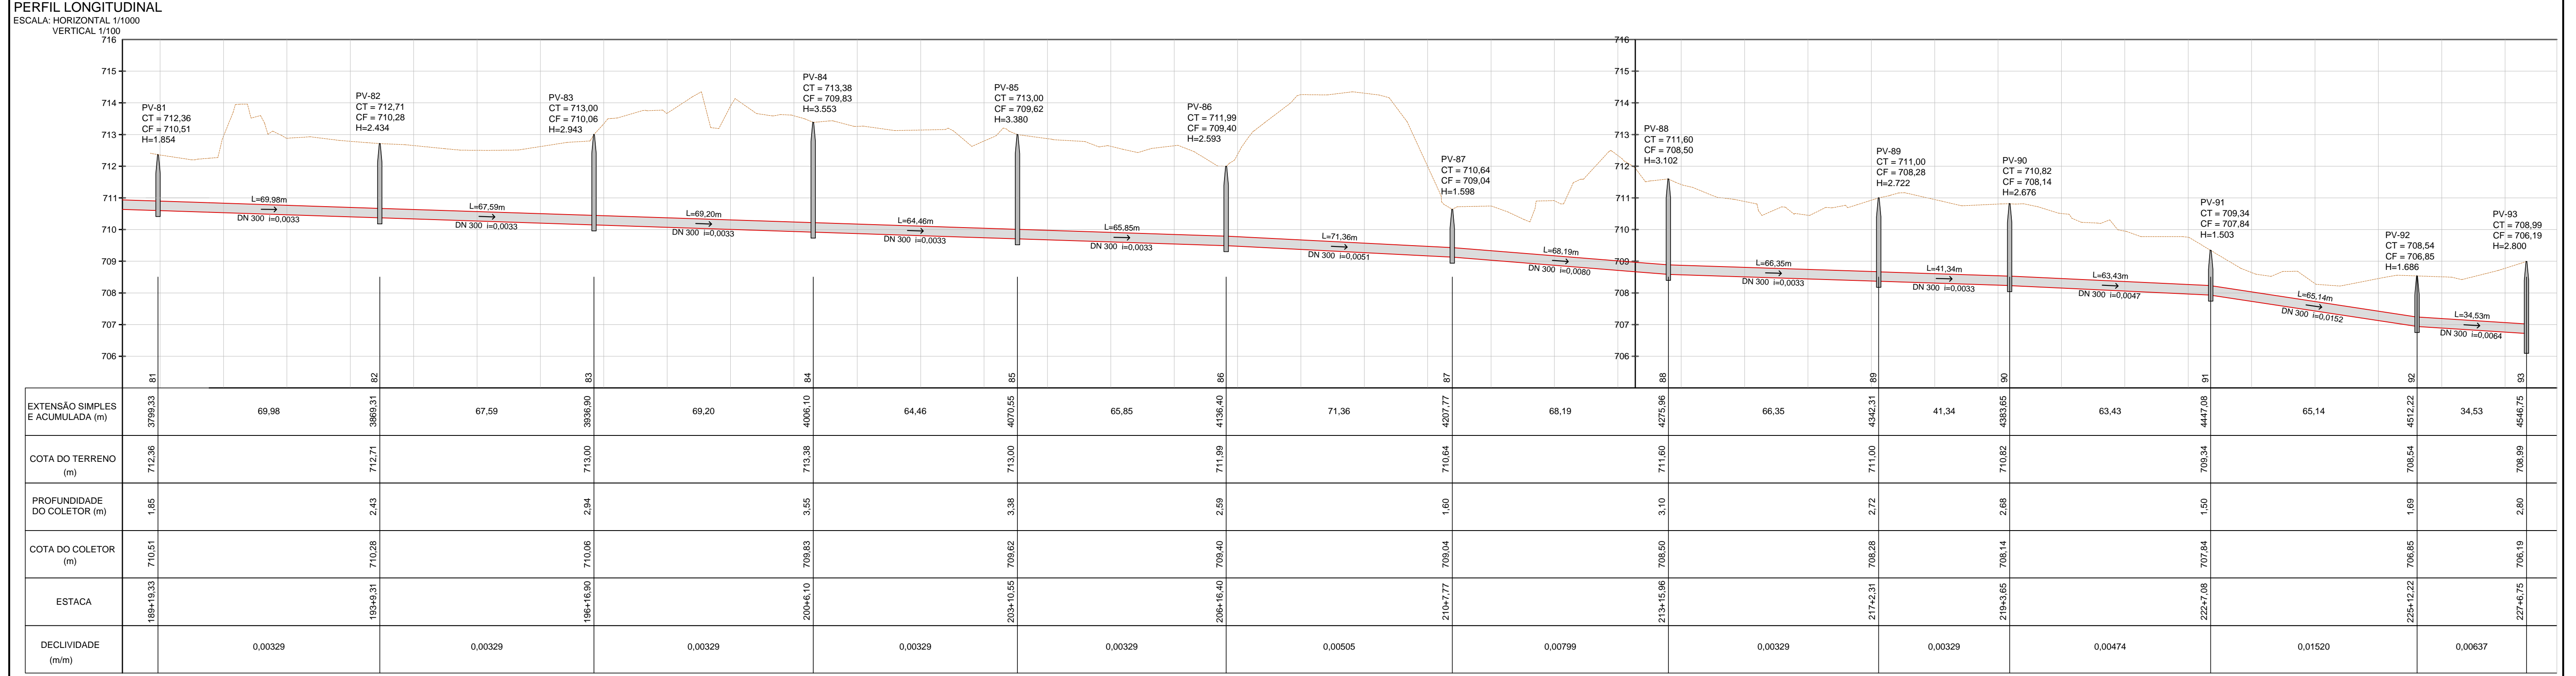

- Convenções:**
- Rede Projetada (Red dashed line)
  - Rede Existente (Green solid line)
  - Cerca (Black dashed line)
  - Guia (Black dashed line)
  - Muro (Black dashed line)
  - Terreno (Brown hatched area)
  - Alambrado (Black dashed line)
  - Canaleta (Black dashed line)
  - Linha de Transmissão (LT) (Blue dashed line)
  - Área de Proteção Permanente (Green dashed line)
  - Alinhamento predial (Blue dashed line)
  - Rio / Fundo de vale (Blue solid line)
  - Edificações (Black hatched area)
  - Oleoduto (Black hatched area)
  - Alagado (Black hatched area)
  - Área de mata (Green hatched area)
  - Estrada / caminho (Black hatched area)
  - Faixa não edificante (Black hatched area)
  - Poste (Black circle)
  - Curva de Nível (Brown dashed line)
  - Caixa (Black square)
  - Ponto de ônibus (Black square)
  - Placa de sinalização (Black square)
  - Limite de vegetação (Black dashed line)
  - Árvore (Green circle)
  - BL - Boca de Lobo (Black circle)
  - BLE - Boca de Leão (Black circle)
  - TB000 Tubulação DN000 (Black circle)
  - PV - Poço de visita (Black circle)
  - PVAP - Poço de visita de água pluvial (Black circle)
  - PVE - Poço de visita de esgoto (Black circle)
  - 00 Estaca (Black circle)
  - GI Geratriz inferior (Black circle)
  - GS Geratriz Superior (Black circle)

**Revisões:**

Nº	DESCRIÇÃO DA REVISÃO	DATA	ADEQUAÇÃO	RESP. TÉCNICO

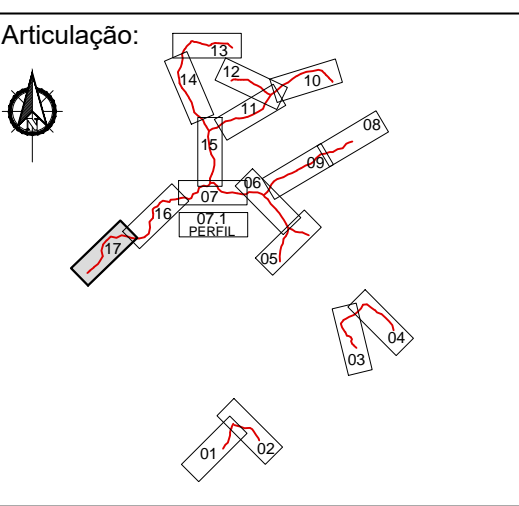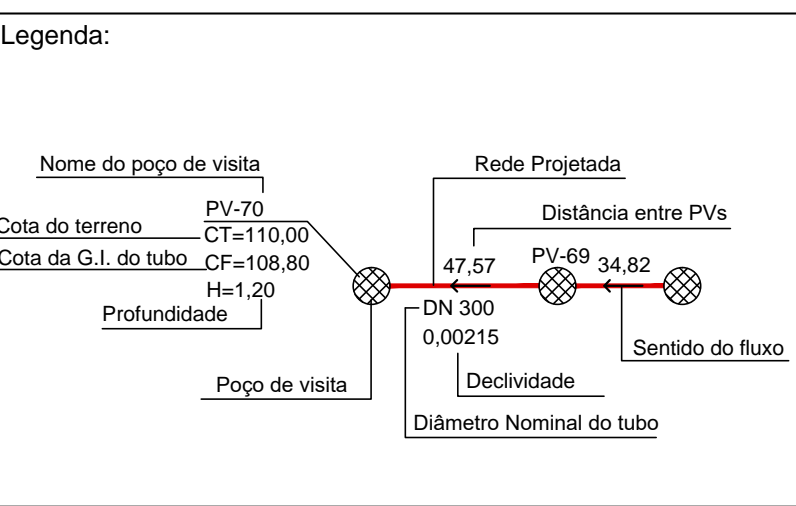

ASSUNTO: PROJETO EXECUTIVO - INTERCEPTOR MATO DENTRO BAIRRO RIO ACIMA E MATO DENTRO - JUNDIAÍ / SP  
PLANTA E PERFIL

CONTRATANTE: DAE S/A - ÁGUA E ESGOTO  
Rod. Vereador Gerardo, Bos. nº 1500  
Jundiaí - SP  
www.daejundiai.com.br

EMPRESA CONTRATADA: TSENCE Engenharia S/S  
Fone: 11 4526-1327  
tsenge@tsenge.com.br  
www.tsenge.com.br

RESP. TÉCNICO PROJETO: VALTER MAIA  
CREA Nº: SP 068541239

DESENVOLVIMENTO DO DESENHO: MARIANA SOARES TURBANI  
CREA Nº: SP 607035799

ANEXO ELETRÔNICO: HAMILTON FERNANDO SCHEKEL  
CREA Nº: SP 001198864  
ART Nº: 2802723195001206

DE: 2758-18-T01-COMPLETO-R4

DATA: MARÇO/2019  
ESCALA: INDICADA

FOLHA Nº: 17/18