


RUA MANOEL INACIO MOREIRA

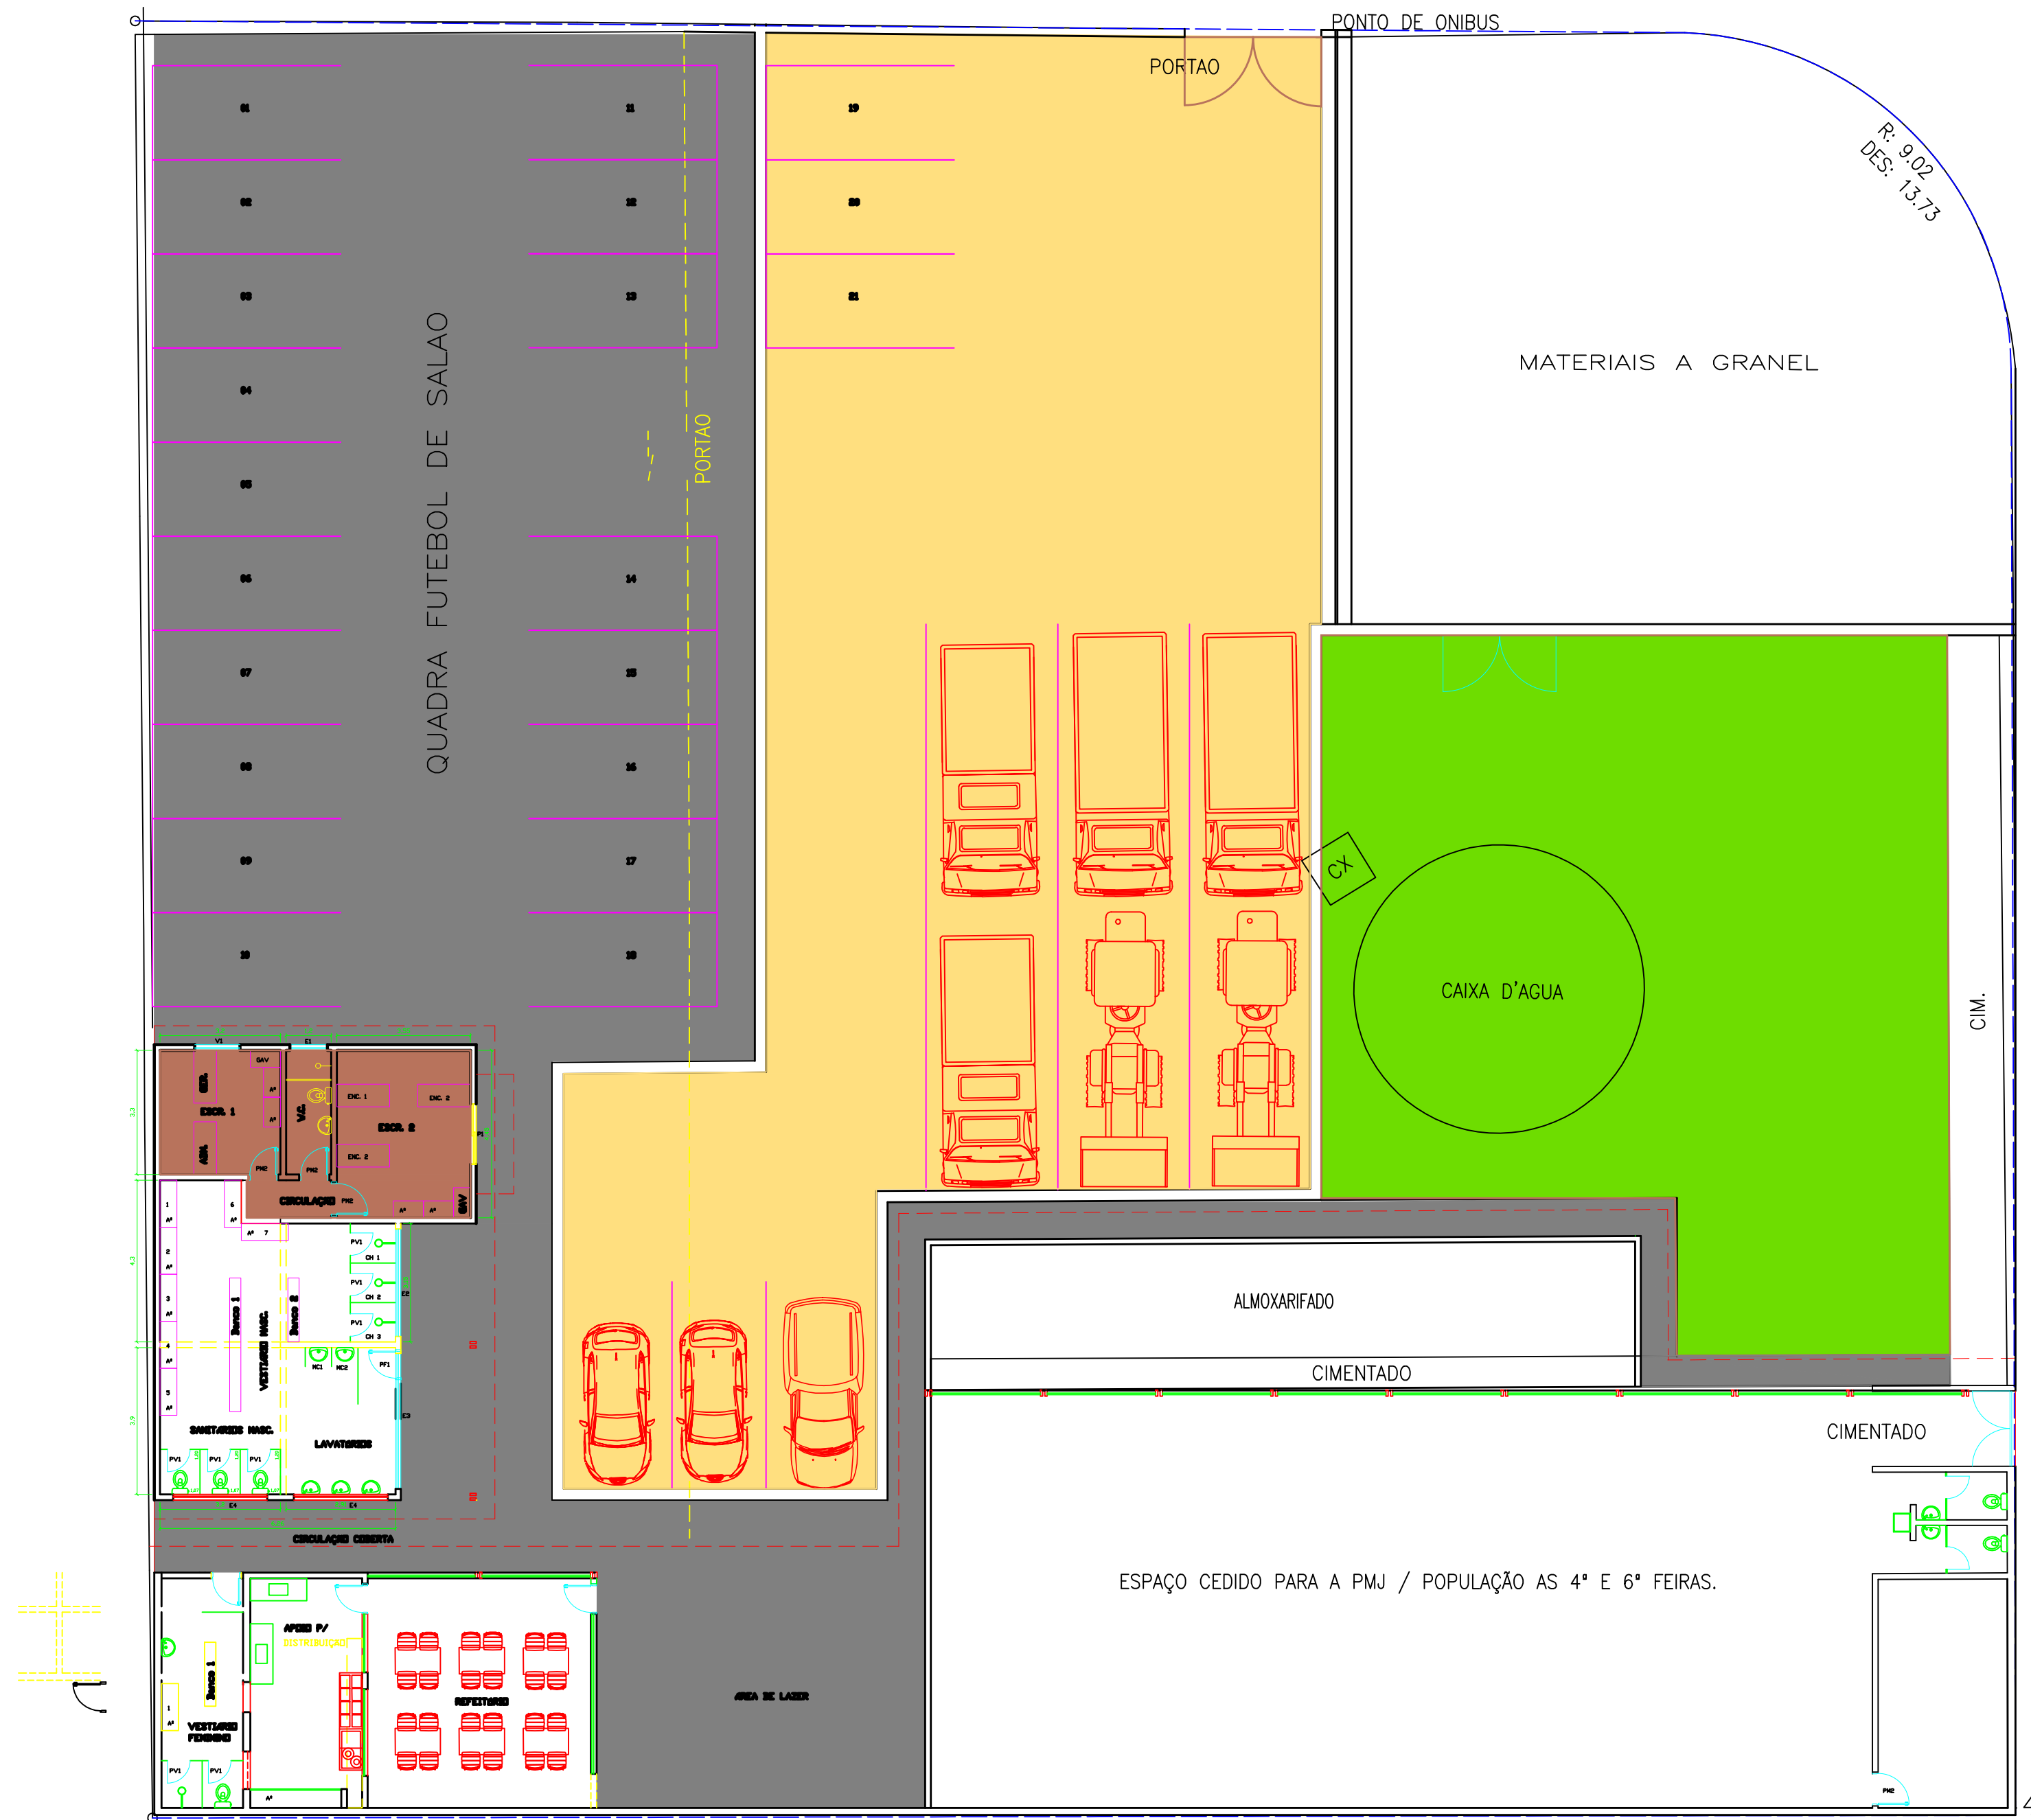

RUA HERCULES MALATESTA

DAE S/A - ÁGUA E ESGOTO

Rod. Vereador Geraldo Silva, nº 1500 - Jundiá - SP
www.daejundia.com.br

ASSUNTO: Implantação Descentralizada Unidade Sul		FOLHA	01/01
OBRA: Unidade Sul		DATA	14/01/2020
END.: Rua Manoel Inácio Riberio, 220		ESCALA	INDICADA
RESP. TÉCNICO	Engº Jairo Lucas Ribeiro	PROJETO	Engº Jairo Lucas Ribeiro
ORCA	Engº Jairo Lucas Ribeiro	RESENHO	Engº Jairo Lucas Ribeiro
PROVAÇÃO	Engº Jairo Lucas Ribeiro	LEVANT. TOPOG.	-
		NUMERO	-
		ASS.	-
		RESENHO MINUCIADO	-
		SERVENÇA	GMS
		REVISÃO	02