



IMPLANTAÇÃO DA REDE

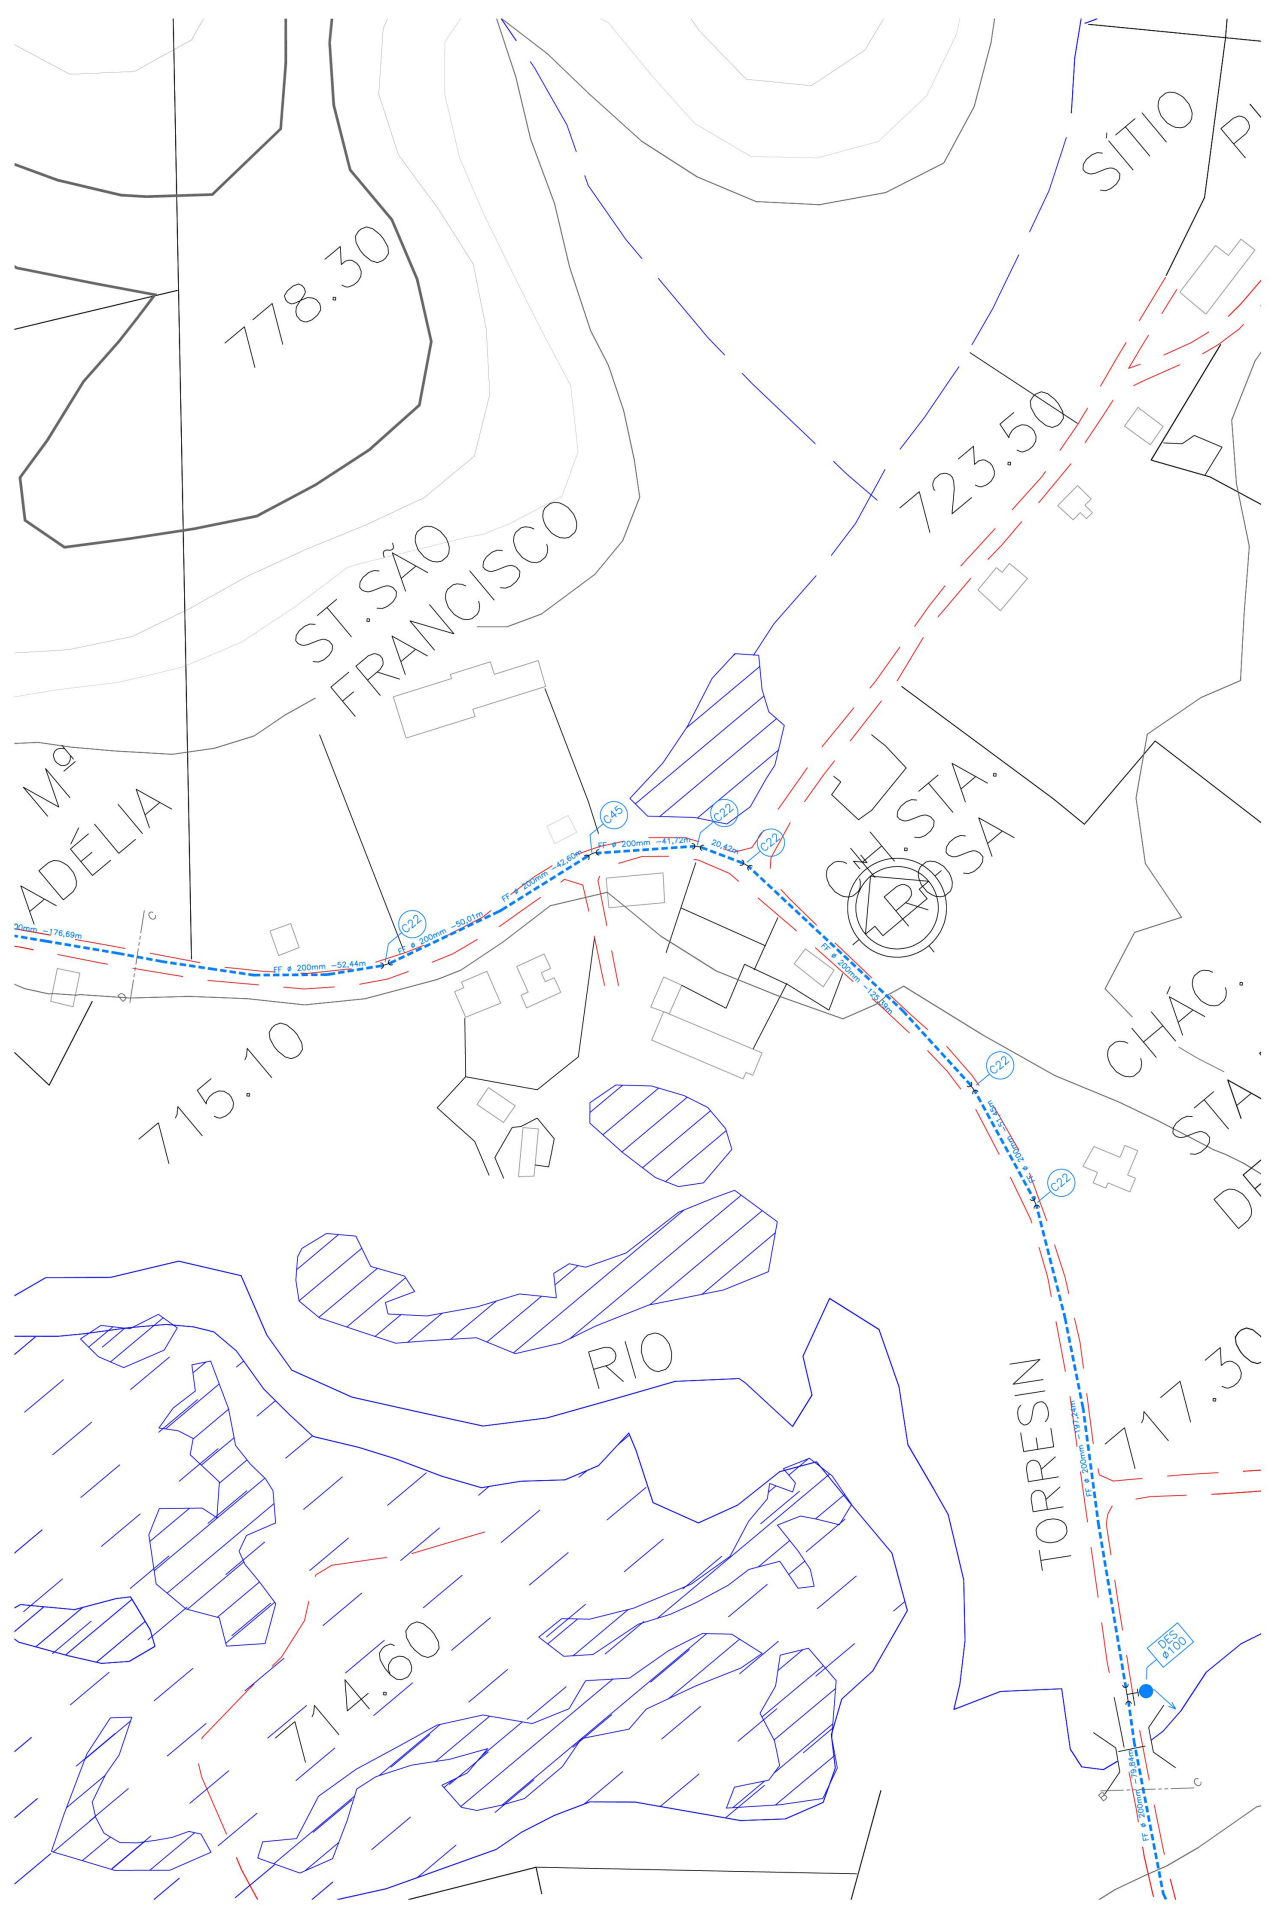

REV 04 - 04/07/2019 - ENG. URSISS MACI JUNIOR - ATUALIZAÇÃO DO PROJETO PARA O EXECUTIVO

		<b>DAE S/A - ÁGUA E ESGOTO</b>	
PROJETO EXECUTIVO DE ADUTORIA DE ÁGUA			
GRUPO: EXTENSÃO DE ADTORIA DE ÁGUA DN 200 E 150 mm RES: JD CALIFORNIA MATO DENTRO	DATA: 02 DE 6 DATA: 11/2019	PROJETO: SAA	
