


67.5

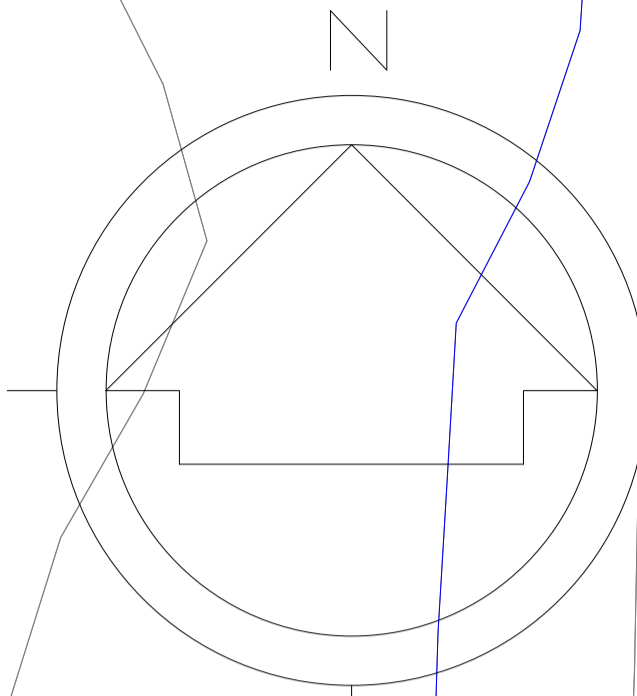


RUA CAETANO FAGUNDES

AVENIDA BENEDICTO FAGUNDES

ST. S. BENTO

ST. S. FRANCISCO

COND. PIERMONTE

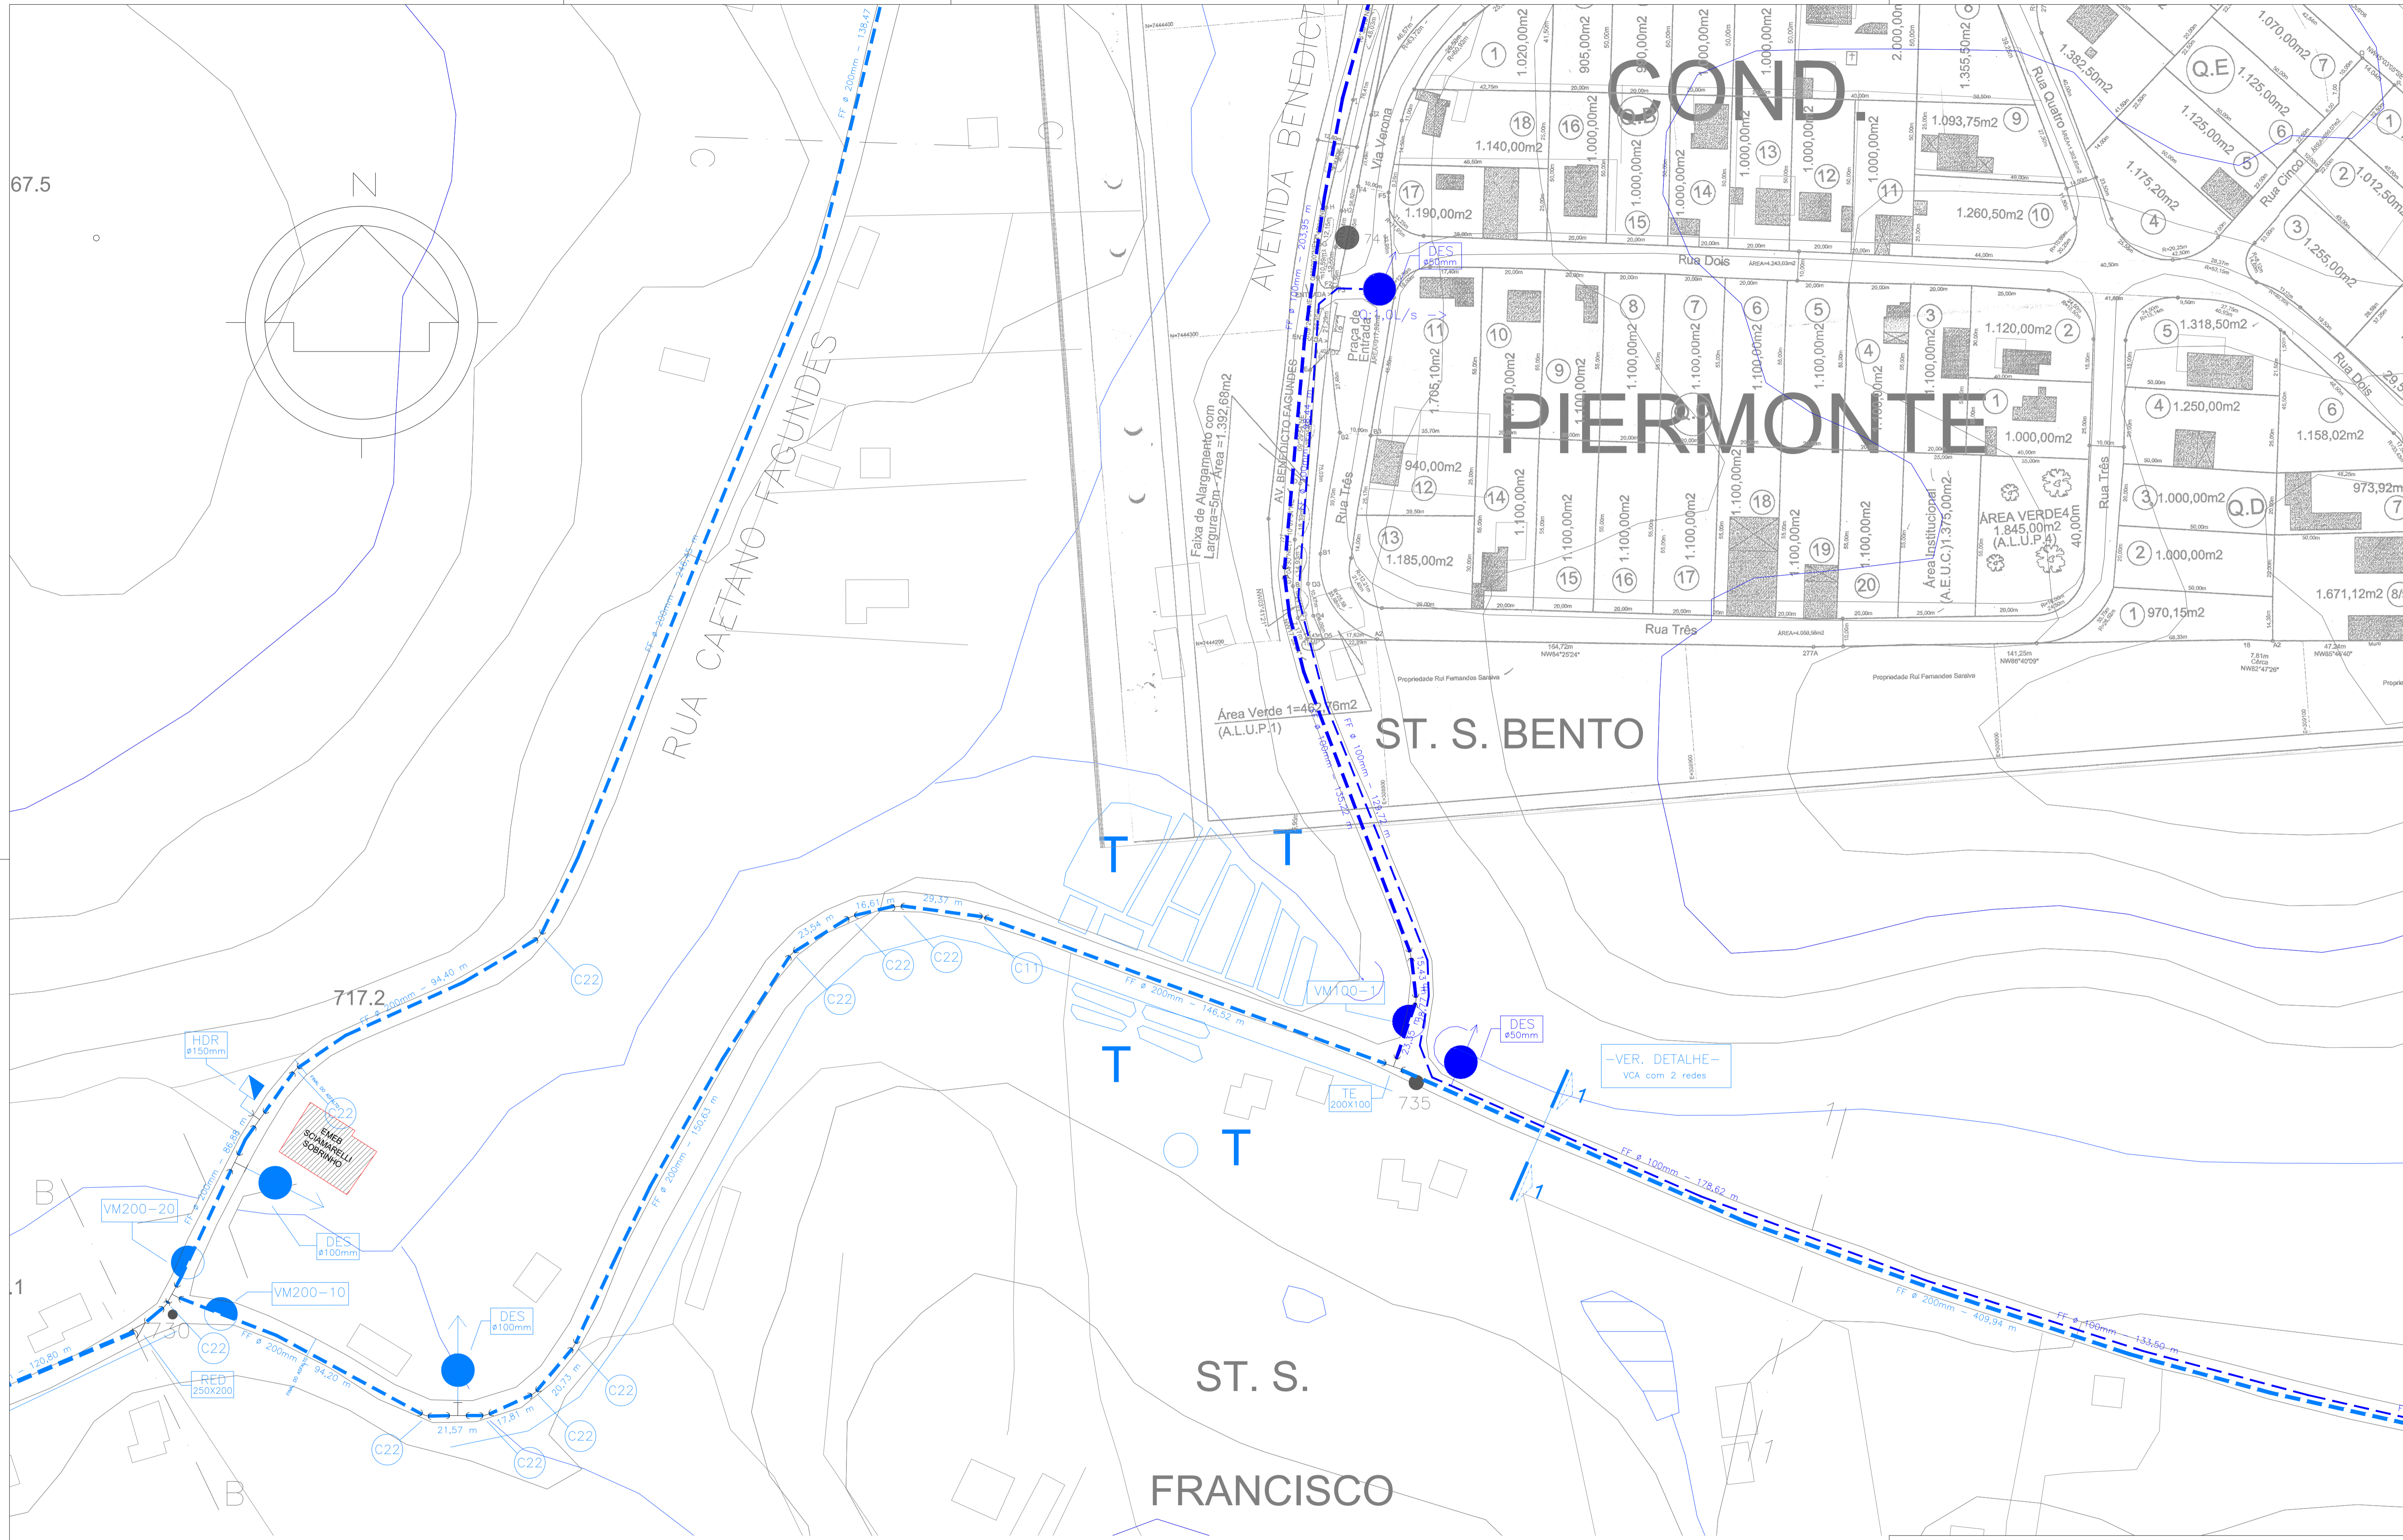

IMPLANTAÇÃO DAS ADUTORAS E REDES

**dae** Jundiaí

**DAE S/A - ÁGUA E ESGOTO**  
Rod. Vereador Geraldo Dias, nº 1500 - Jundiaí - SP  
www.daejundiaí.com.br

ASSUNTO: PROJETO EXECUTIVO DE ADUTORA E REDE DISTR. DE ÁGUA

OBRA: ADUTORA E REDE DE DISTRIBUIÇÃO CHAMPIRRÁ E ADJACÊNCIAS  
PROCESSO DAE N.º 2379-4/2019-1

END.: AV BENEDICTO FAGUNDES - CHAMPIRRÁ JUNDIAÍ-SP

RESPOSTA TÉCNICA	ROGERIO B. SANTIAGO	PROJETO	ENG. ULISSSES NICIOLI JR	DESENHO	UNJ	SEÇÃO	SOA
CREA		LEVANTAMENTO TOPOGRÁFICO	PMJ 2006	NÚMERO		ESCALA	GOA
APPROVAÇÃO		ASS.		DESENHO VINCULADO		REVISÃO	04

FOLHA: 3 DE 13  
DATA: 20.08.2019  
ESCALA: 1:1000