


PERFIL DA REDE

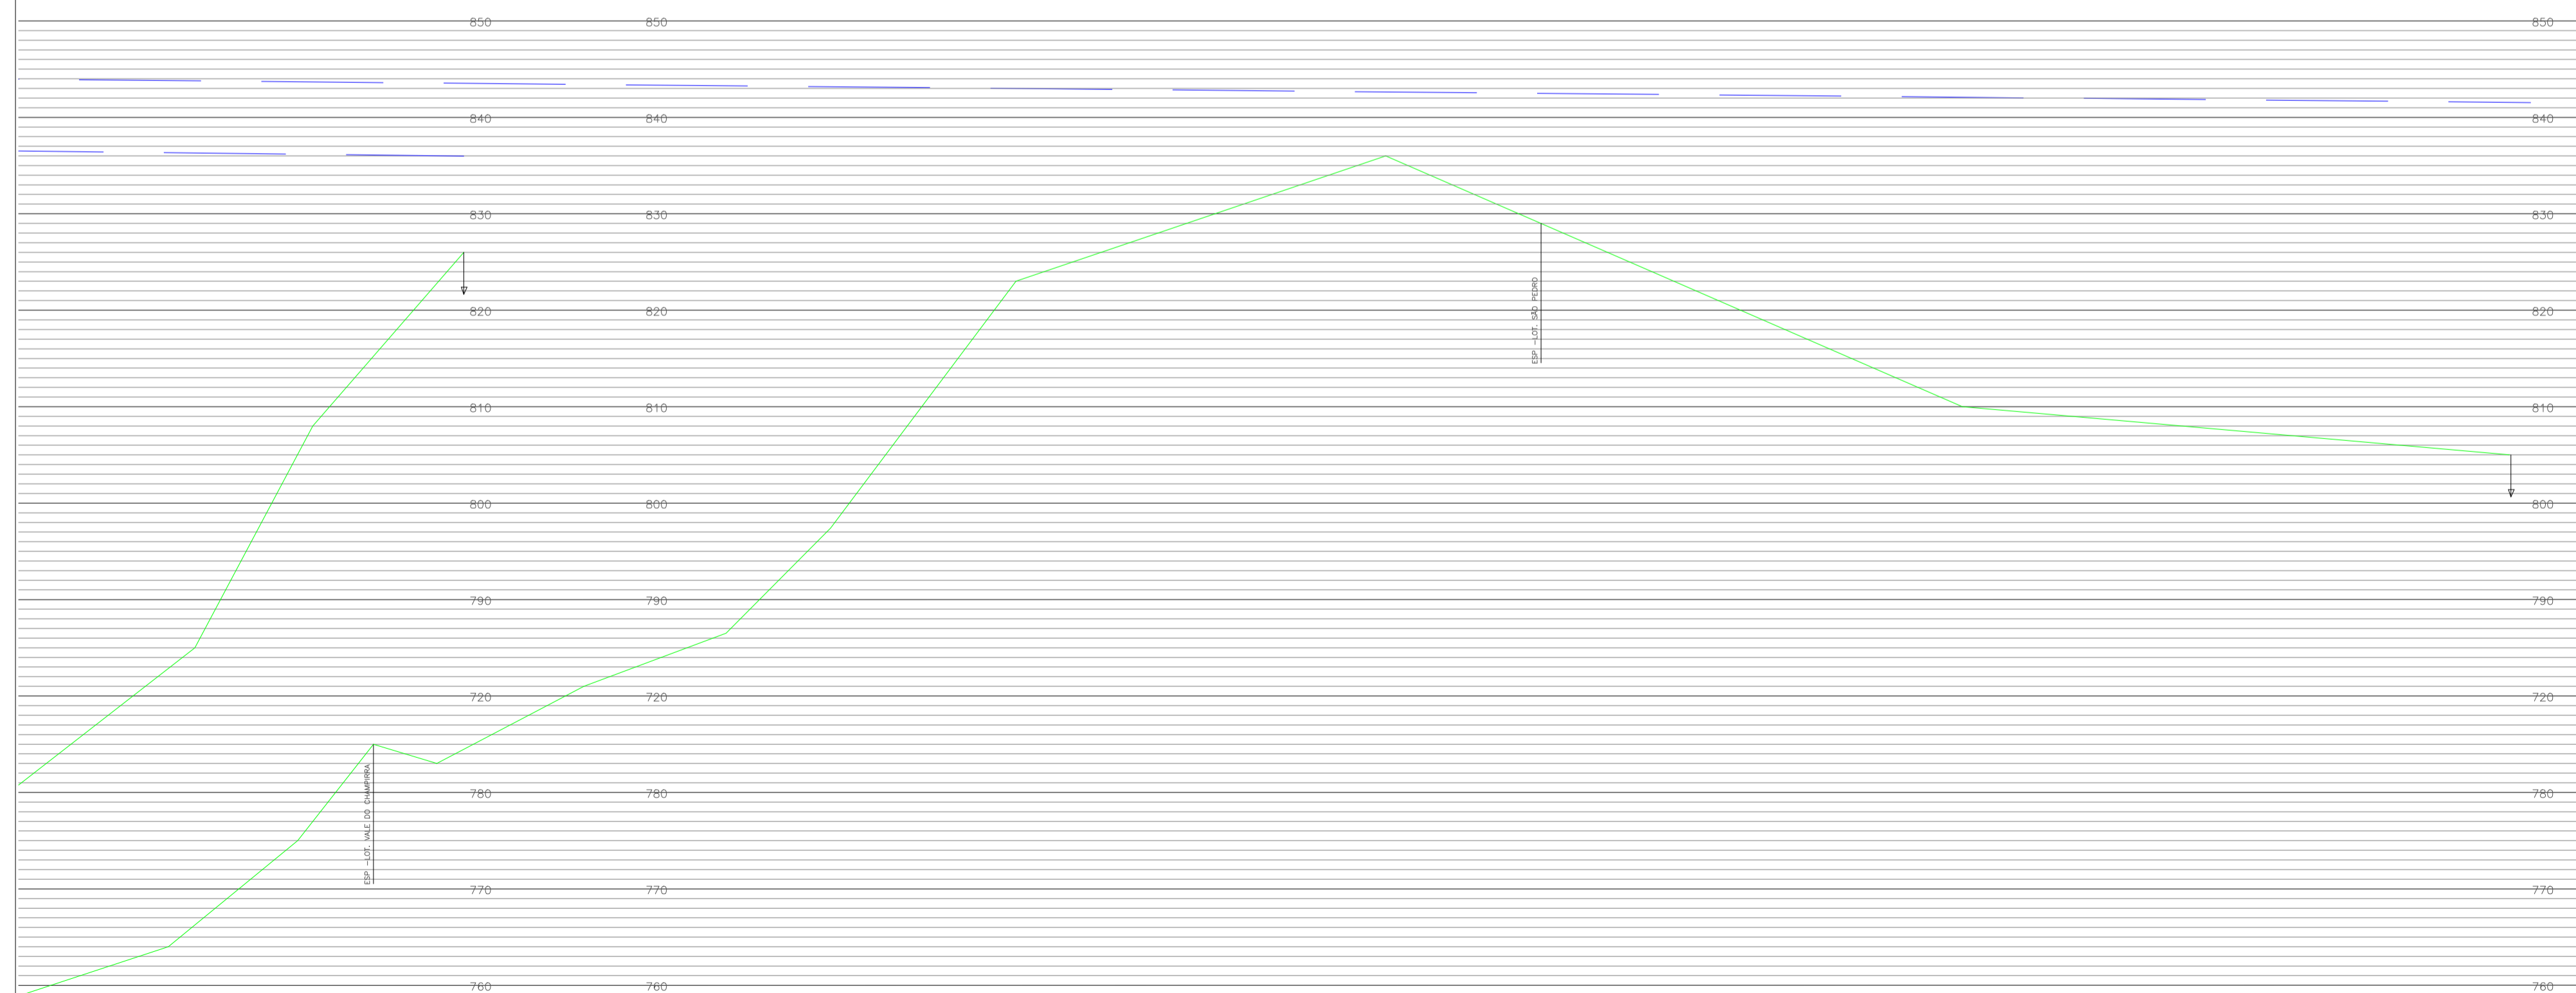

PERFIL DA REDE



DAE S/A - ÁGUA E ESGOTO

Rod. Vereador Geraldo Dias, nº 1500 - Jundiaí - SP
www.daejundiaí.com.br

ASSUNTO: **PROJETO EXECUTIVO DE ADUTORA E REDE DISTR. DE ÁGUA**

OBRAS: **ADUTORA E REDE DE DISTRIBUIÇÃO CHAMPIRRA E ADJACENCIAS**
PROCESSO DAE N.º 2379-4/2019-1

END.: **AV BENEDITO FAGUNDES - CHAMPIRRA**
JUNDIAÍ-SP

FOLHA: **UNICA**
DATA: 20.08.2019
ESCALA: H:1/5000
V:1/500

RESP. TÉCNICO	ROGERIO B. SANTIAGO	PROJETO	ENG. ULLISSES NICIOLI JR	DESENHO	UNJ	SEÇÃO	SOA
CREA		LEVANT. TOPOG.	PMJ 2006	NÚMERO		SENERGIA	GOA
APROVAÇÃO		ASS.		DESENHO VINCULADO		REVISÃO	04