



PLANTA GERAL - INTERCEPTOR POSTE  
ESCALA: 1:1000

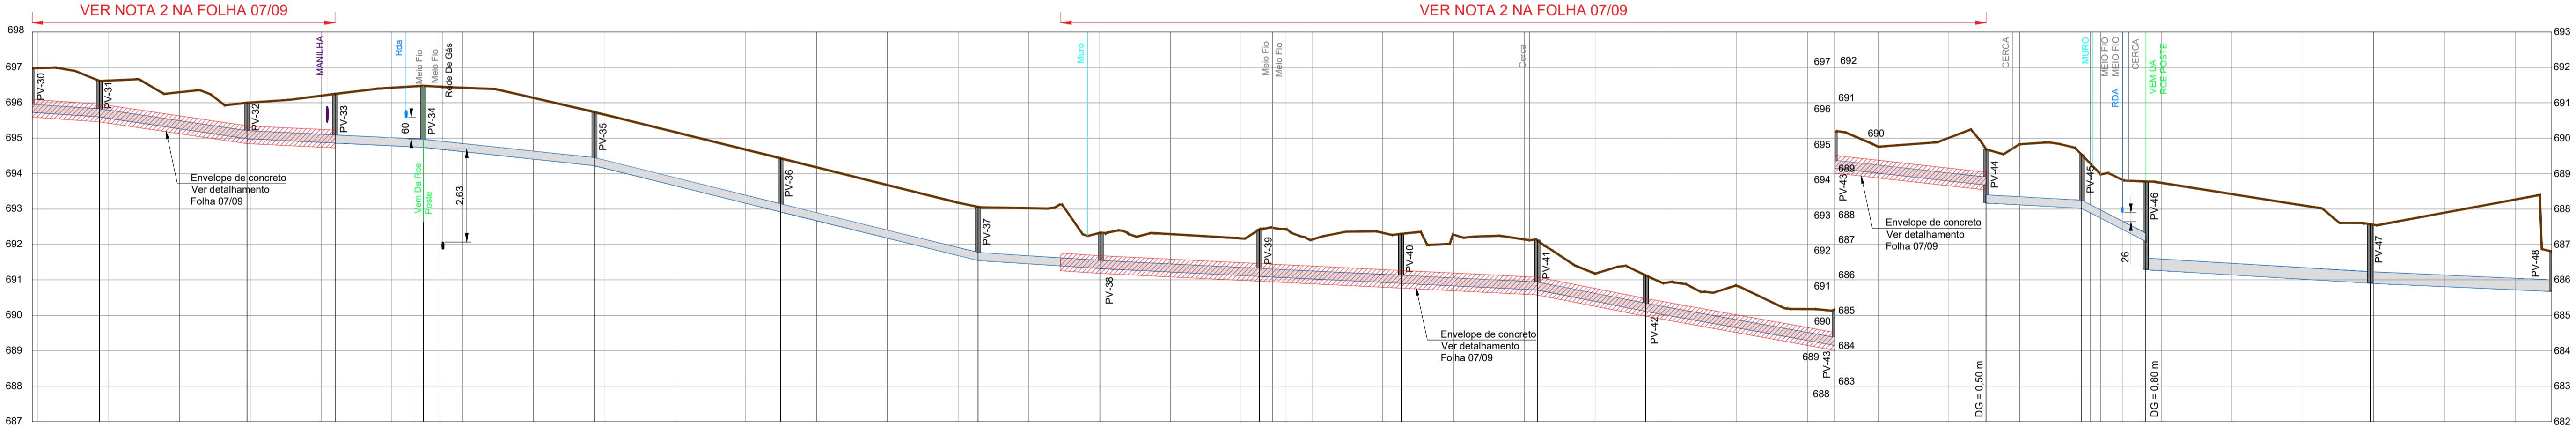


Extensão horizontal e acumulada (m)	19,02	41,64	24,90	24,96	48,35	52,55	55,86	34,64	44,87	40,01	38,50	30,64	53,41	42,77	27,06	18,09	63,42	51,28
Profundidade da tubulação (m)	1,23	1,25	1,00	1,01	1,30	1,37	1,62	1,79	1,50	1,38	1,38	1,43	1,38	1,30	1,20	1,00	1,69	2,08
Declividade (mil/m)	0,00689	0,01475	0,00490	0,00493	0,01069	0,02479	0,02458	0,00655	0,00493	0,00490	0,00491	0,01799	0,01115	0,00569	0,0528	0,00571	0,00450	0,00450
Material / Diâmetro (mm)	DN 250 - PVC - NBR7362																	
Escoramento	Continuo / Descontínuo																	
Tipo de pavimento	Asfalto / Terreno Natural / Estrada de chão																	
Tipo de sinalização	A/B																	

PERFIL LONGITUDINAL - INTERCEPTOR POSTE  
ESCALA: HOR: 1:1000 / VER: 1:100

- Convenções:**
- Interceptor
  - Rede Cotelora
  - Cerca
  - Meio Fio
  - Muro
  - Terreno
  - Curva de Nível
  - Água Fria
  - Rede de gás
  - Canaleta (CLT)
  - Interceptor existente
  - Linha de Transmissão (LT)
  - Área de Proteção Permanente
  - Alinhamento predial
  - Rio / Fundo de vale
  - Talude
  - Edificações
  - Oleoduto
  - Alagado
  - Área de mata
  - Faixa de domínio
  - Faixa não edificante
  - Poste
  - MRRN
  - Caixa
  - Parada de ônibus
  - Placa de sinalização
  - Árvore
  - BL - Boca de Lobo
  - CT - Cota do terreno
  - ACP - Acesso pedestre
  - TB000 - Tubulação DN000
  - PV - Poço de visita
  - PV AP - Poço de visita de água pluvial
  - PV E - Poço de visita de esgoto
  - Estaca
  - Geratriz inferior
  - Geratriz Superior

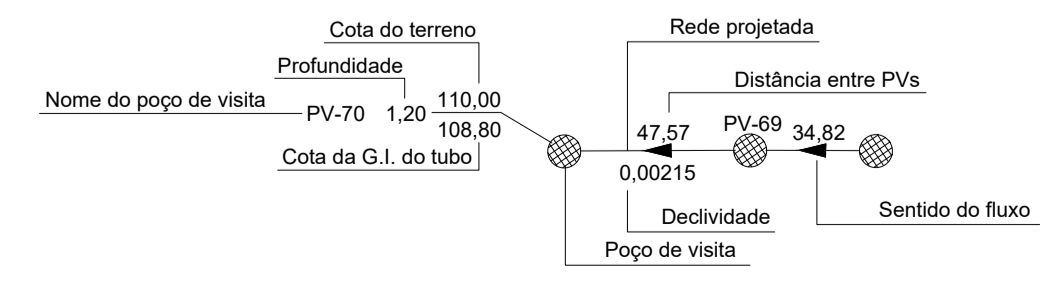

Documentos de referência:

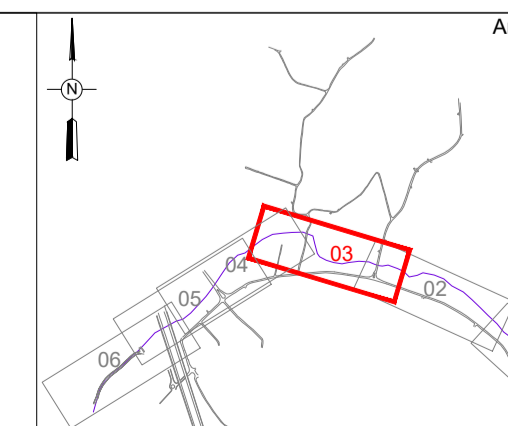

DAE - DEPARTAMENTO DE ÁGUA E ESGOTO DE JUNDIAÍ-SP

MUNICÍPIO: JUNDIAÍ - SÃO PAULO

FOLHA Nº: 03/09

DATA: 16/11/2016

ESCALA: Indicada

PROJETO: BAIRRO POSTE - PROJETO EXECUTIVO - INTERCEPTOR POSTE PLANTA E PERFIL - ESTACA 60 A 95

CONTRATANTE: DAE

EMPRESA CONTRATADA: SOUZA COSTA

COORDENADOR GERAL DO PROJETO: Rogério Bini Santiago

RESP. TÉCNICO PROJETO: Antônia Costa da Costa

RESP. TÉCNICO DESENHO: Vagner Maia

DESENVOLVIMENTO DO DESENHO: Higo Jardel Pastore

REVISÃO DO DESENHO: PR 127.329/D

SEI-PEXE-DE-INPOSTE-HD-001-R4