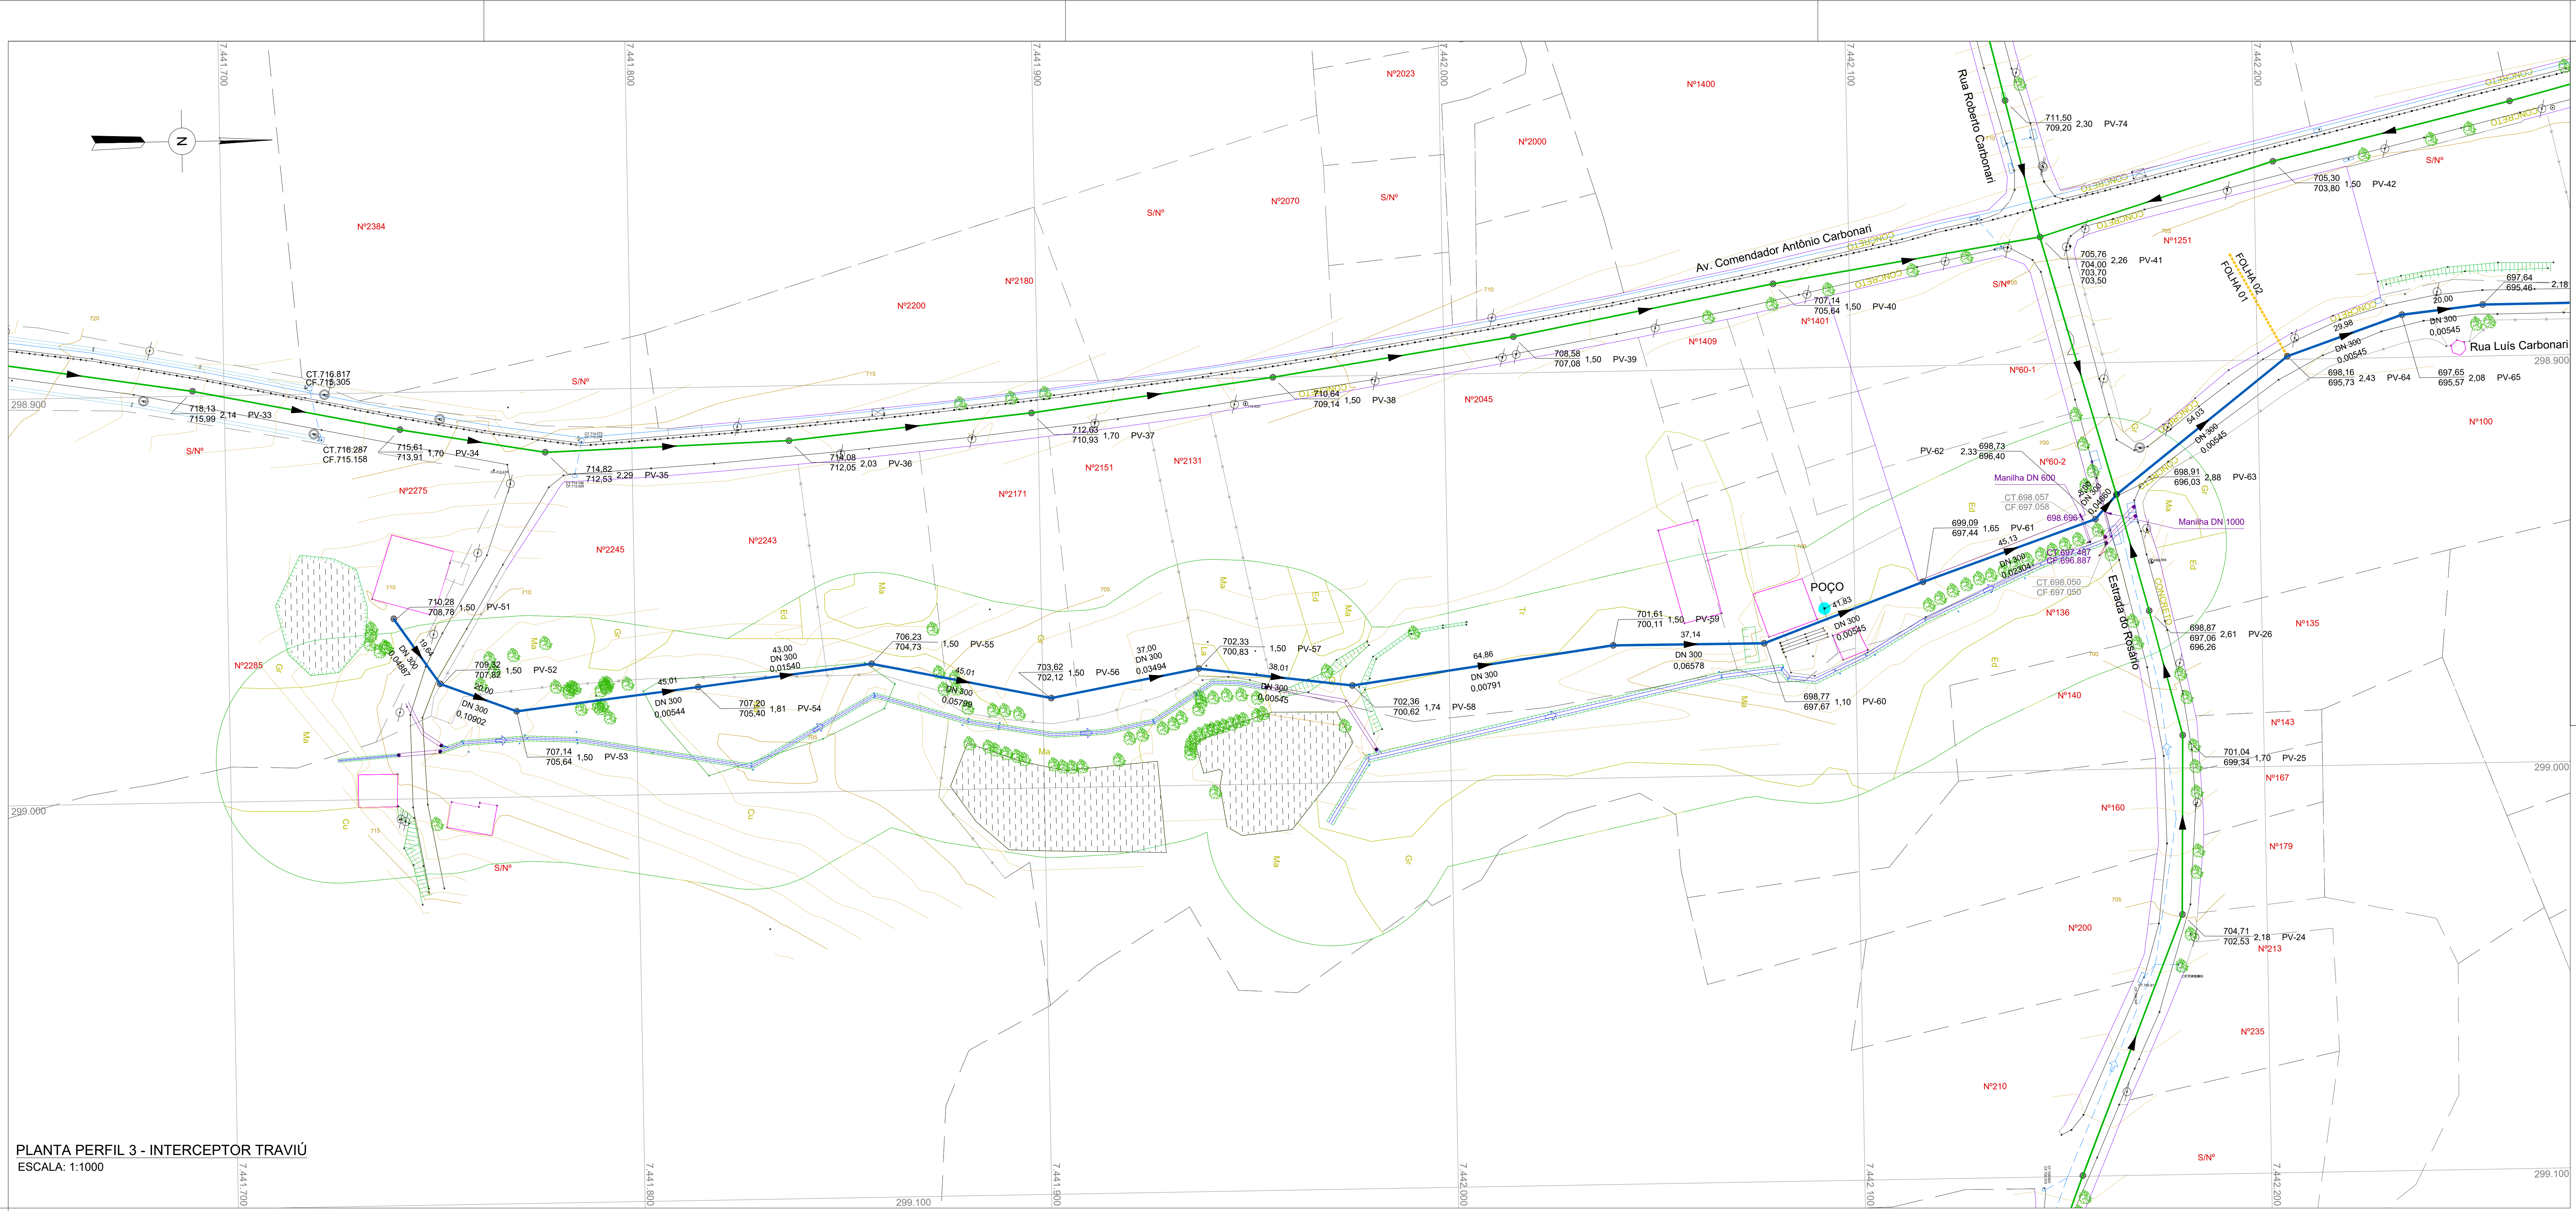
Nº2384
Nº2180
Nº2200
Nº2023
Nº2070
S/Nº
Nº2000
Nº1400
Rua Roberto Carbonari
Av. Comendador Antônio Carbonari
CT.716.817
CF.715.305
718,13
715,99 2,14 PV-33
CT.716.287
CF.715.158
715,61
713,91 1,70 PV-34
714,82
712,53 2,29 PV-35
714,08
712,05 2,03 PV-36
712,63
710,93 1,70 PV-37
710,64
709,14 1,50 PV-38
708,58
707,08 1,50 PV-39
707,14
705,64 1,50 PV-40
705,76
704,00 2,26 PV-41
703,70
703,50
705,30
703,80 1,50 PV-42
711,50
709,20 2,30 PV-74
Nº2275
Nº2245
Nº2243
Nº2171
Nº2151
Nº2131
Nº2045
Nº1409
Nº1401
Nº1251
Nº60-1
Nº60-2
Nº2285
710,28
708,78 1,50 PV-51
19,64
DN 300
0,04887
709,32
707,82 1,50 PV-52
20,00
DN 300
0,10902
707,14
705,64 1,50 PV-53
45,01
DN 300
0,00544
707,20
705,40 1,81 PV-54
43,00
DN 300
0,01540
706,23
704,73 1,50 PV-55
45,01
DN 300
0,05799
703,62
702,12 1,50 PV-56
37,00
DN 300
0,03494
702,33
700,83 1,50 PV-57
38,01
DN 300
0,00545
702,36
700,62 1,74 PV-58
64,86
DN 300
0,00791
701,61
700,11 1,50 PV-59
37,14
DN 300
0,06578
698,77
697,67 1,10 PV-60
POÇO
41,83
DN 300
0,00545
699,09
697,44 1,65 PV-61
45,13
DN 300
0,02304
698,73
PV-62 2,33 696,40
Manilha DN 600
CT.698.057
CF.697.058
698.696
8,00
DN 300
0,04660
CT.697.487
CF.696.887
CT.698.050
CF.697.050
698,91
696,03 2,88 PV-63
Manilha DN 1000
54,03
DN 300
0,00545
698,16
695,73 2,43 PV-64
29,98
DN 300
0,00545
20,00
DN 300
0,00545
697,65
695,57 2,08 PV-65
697,64
695,46 2,18
Rua Luís Carbonari
FOLHA 02
FOLHA 01
Estrada do Rosário
698,87
697,06 2,61 PV-26
696,26
701,04
699,34 1,70 PV-25
704,71
702,53 2,18 PV-24
Nº100
Nº135
Nº136
Nº140
Nº143
Nº160
Nº167
Nº179
Nº200
Nº210
Nº213
Nº235
CONCRETO
Ma
Gr
Ed
Cu
La
Tr
298.900
299.000
299.100
7.441.700
7.441.800
7.441.900
7.442.000
7.442.100
7.442.200

PLANTA PERFIL 3 - INTERCEPTOR TRAVIÚ
ESCALA: 1:1000

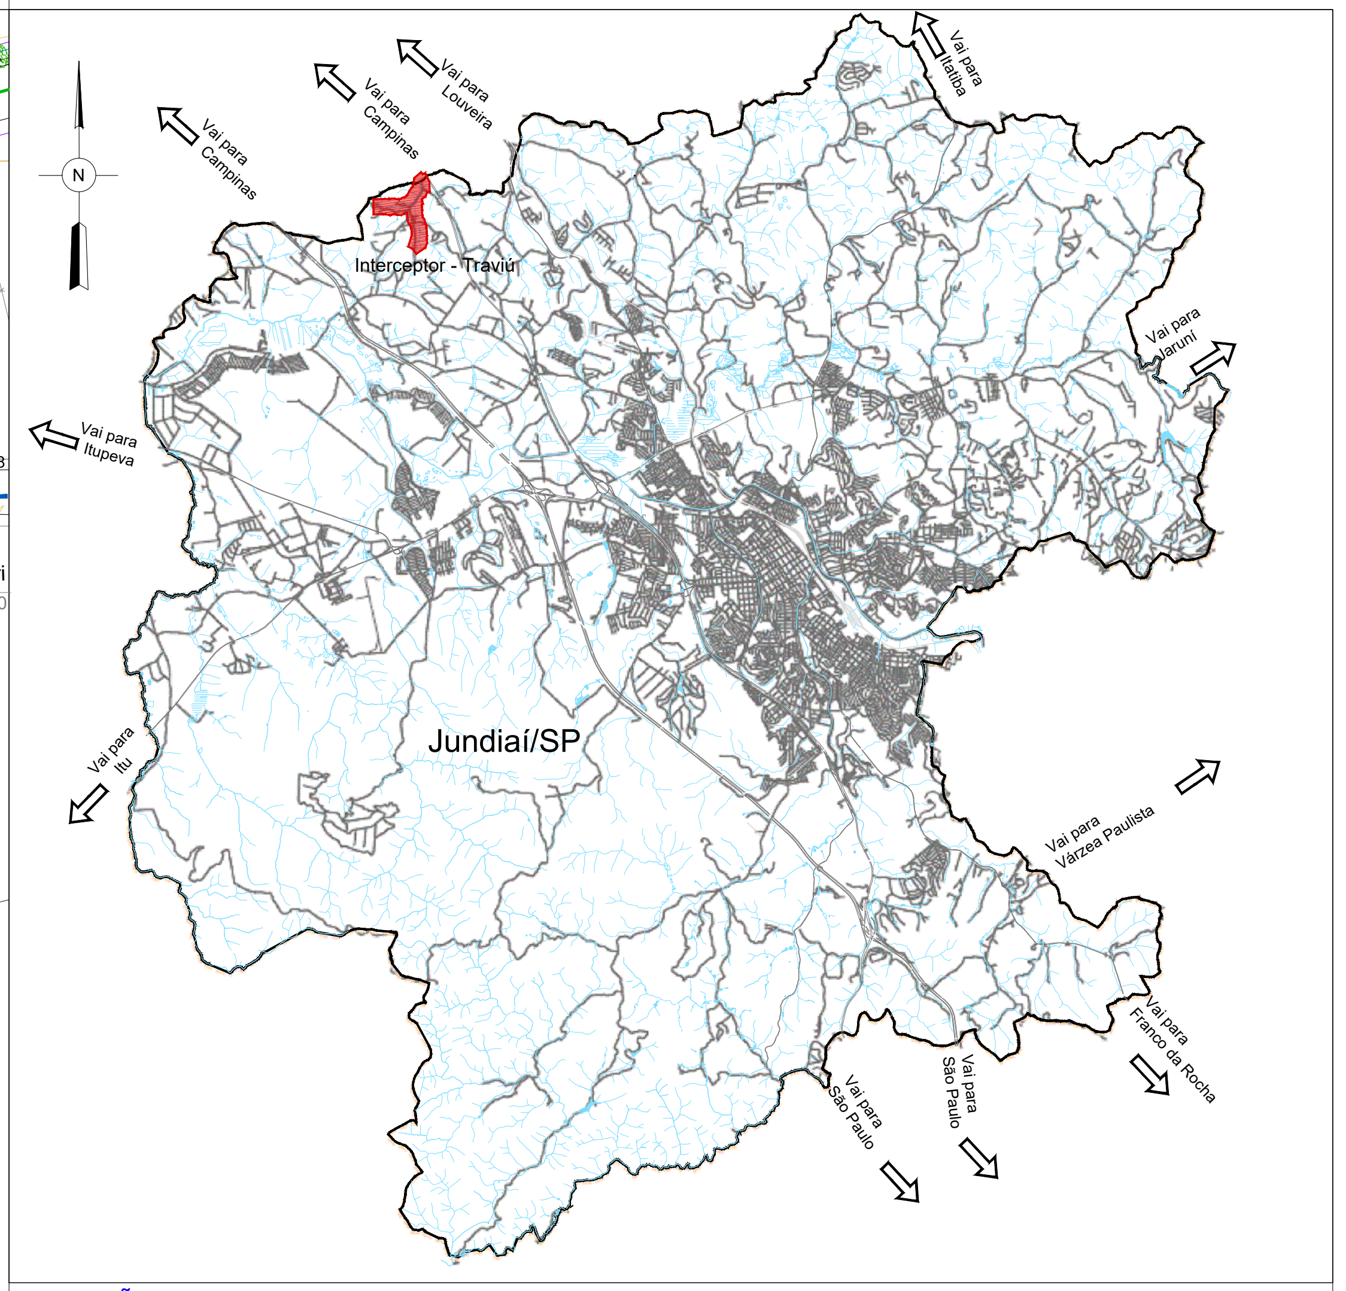
N
Interceptor - Traviú
Jundiaí/SP
Vai para Itatiba
Vai para Louveira
Vai para Campinas
Vai para Campinas
Vai para Jarinu
Vai para Itupeva
Vai para Itu
Vai para Várzea Paulista
Vai para Franco da Rocha
Vai para São Paulo
Vai para São Paulo

SITUAÇÃO
SEM ESCALA

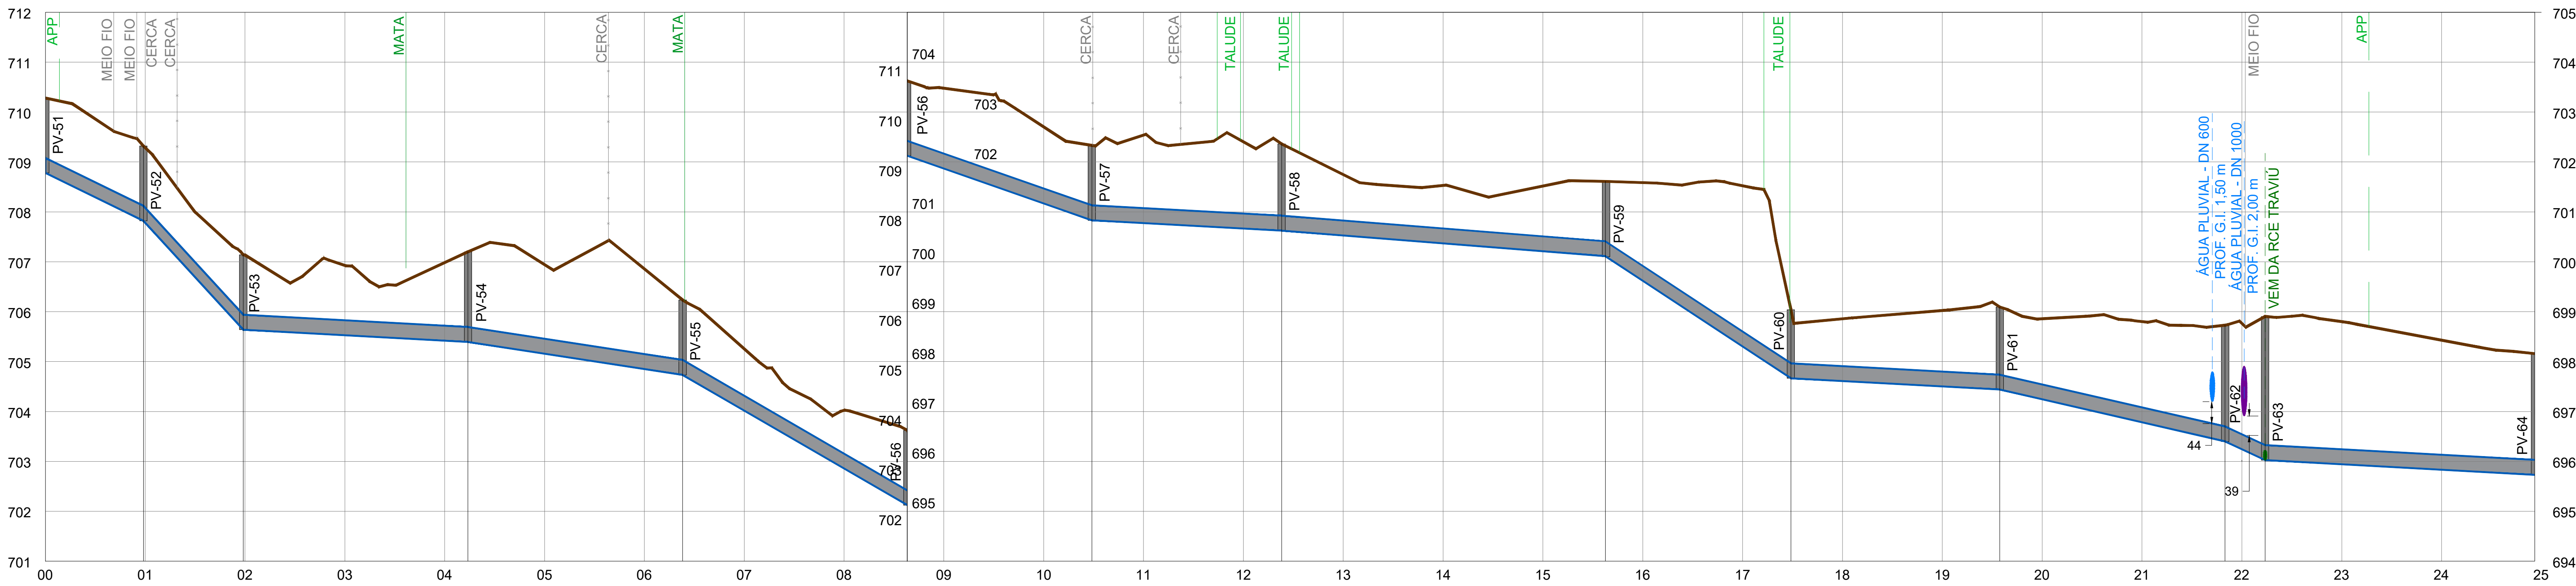

Extensão horizontal e acumulada (m)	0,00	19,64 19,64		20,00 39,64		45,01	84,65		43,00		127,65	45,01		172,66		37,00	209,66		38,01
Cota do terreno (m)	710,28	709,32	709,29	707,14	707,14	706,93	706,99	707,21	706,94	706,86	706,23	705,25	704,02	703,62	703,48	702,71	702,33	702,54	702,41
Cota da geratriz inferior da tubulação (m)	708,78	707,82	707,79	705,64	705,64	705,53	705,42	705,40	705,16	704,85	704,73	704,02	702,86	702,12	701,87	701,17	700,83	700,77	700,67
Profundidade da tubulação (m)	1,50	1,50	1,50	1,50	1,50	1,40	1,57	1,81	1,78	2,01	1,50	1,23	1,16	1,50	1,61	1,54	1,50	1,77	1,74
Declividade (m/m)		0,04887		0,10902		0,00544			0,01540			0,05799				0,03494			0,00545
Material / Diâmetro (mm)		DN 300 - PVC - NBR7362																	
Escoramento		Contínuo / Descontínuo																	
Tipo de pavimento		Terreno natural																	
Tipo de sinalização		-																	

Extensão horizontal e acumulada (m)	247,67		64,86		312,53		37,14	349,67		41,83	391,50		45,13	436,63	8,04	444,63		54,03	498,66
Cota do terreno (m)	702,36	701,75	701,53	701,52	701,62	701,59	701,52	698,77	698,86	699,02	699,09	698,86	698,80	698,73	698,76	698,91	698,80	698,43	698,16
Cota da geratriz inferior da tubulação (m)	700,62	700,53	700,37	700,21	700,11	699,62	698,30	697,67	697,61	697,50	697,44	697,24	696,78	696,40	696,24	696,03	695,94	695,83	695,73
Profundidade da tubulação (m)	1,74	1,22	1,16	1,31	1,51	1,97	3,22	1,10	1,25	1,52	1,65	1,62	2,02	2,33	2,52	2,88	2,86	2,60	2,43
Declividade (m/m)			0,00791				0,06578			0,00545			0,02304		0,0466			0,00545	
Material / Diâmetro (mm)																			
Escoramento							Blindagem		Contínuo / Descontínuo										
Tipo de pavimento									Bloco sextavado de concreto							Asfalto			
Tipo de sinalização									Tipo A										

PERFIL 3 - INTERCEPTOR TRAVIÚ
ESCALA: HOR: 1:1000 / VER: 1:100

Convenções:

Interceptor
Rede Coletora
Cerca
Meio Fio
Muro
Terreno
Curva de Nível
GAP
Rede de gás
Canaleta (CLT)
Linha de Transmissão (LT)
Área de Proteção Permanente
Alinhamento predial
Rio / Fundo de vale
Talude
Edificações
Óleoduto
Alagado
Área de mata
Manilha
Poste
MRRN
Caixa
Parada de ônibus
Placa de sinalização
BL - Boca de Lobo
Árvore
PV - Poço de visita
PV AP - Poço de visita de água pluvial
PV E - Poço de visita de esgoto
CT Cota do terreno
ACP Acesso pedestre
TB000 Tubulação DN000
00 Estaca
GI Geratriz inferior

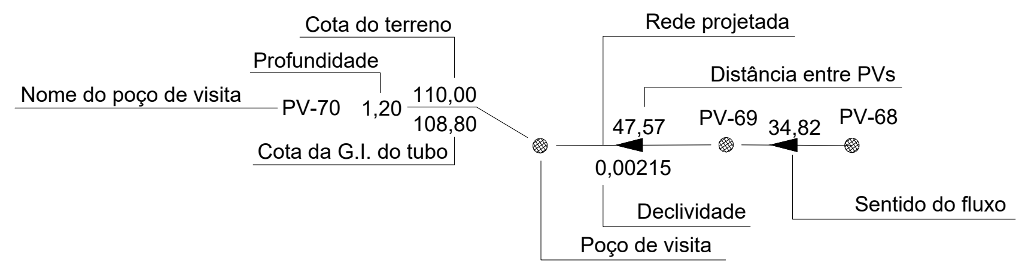
Cota do terreno
Profundidade
Nome do poço de visita
PV-70 1,20 110,00
108,80
Cota da G.I. do tubo
Rede projetada
Distância entre PVs
47,57 PV-69 34,82 PV-68
0,00215
Declividade
Sentido do fluxo
Poço de visita

Documentos de referência:

Articulação

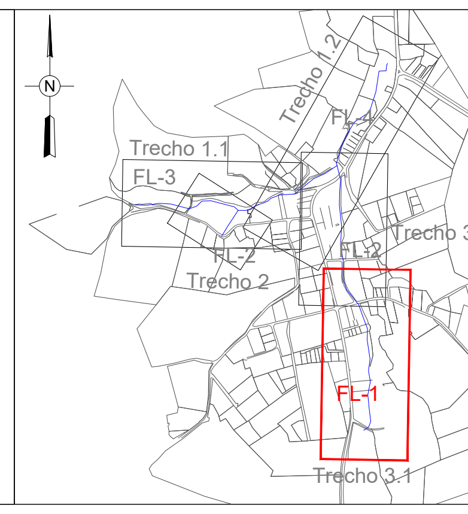
N
Trecho 1.1
FL-3
Trecho 1.2
FL-4
Trecho 2
FL-2
Trecho 3.2
FL-2
FL-1
Trecho 3.1

Nº	DESCRIÇÃO DA REVISÃO	DATA	ADEQUAÇÃO	RESP. TÉCNICO

DAE - DEPARTAMENTO DE ÁGUA E ESGOTO DE JUNDIAÍ-SP

MUNICÍPIO/SISTEMA:
JUNDIAÍ - SÃO PAULO
SISTEMA DE ESGOTO SANITÁRIO

FOLHA Nº:
01/07

PROJETO/UNIDADE CONSTRUTIVA:
BAIRRO DO TRAVIÚ
PROJETO EXECUTIVO - INTERCEPTOR TRAVIÚ
PLANTA E PERFIL - TRECHO 3, PARTE 1

DATA:
12/12/2016

ESCALA:
Indicada

CONTRATANTE:
dae Jundiaí

EMPRESA CONTRATADA
Consórcio
Sociedade da Água Serviços Ambientais e Engenharia
gouvêa da costa

COORDENADOR GERAL DO PROJETO:
Rogério Bini Santiago
CREA Nº: SP 5060449114/D

DESENVOLVIMENTO DO DESENHO
CREA Nº:

RESP. TÉCNICO PROJETO:
Valter Maia
CREA Nº: SP 0685141209/D

ADEQUAÇÃO DO DESENHO
CREA Nº:

RESP. TÉCNICO PROJETO:
Antonieta Costa da Costa
CREA Nº: PR 19.295/D

DEVENVOLVIMENTO DESENHO
Higo Jardel Pastro
CREA Nº: PR 127.329/D

ARQUIVO ELETRÔNICO:
SES-PEXE-DE-INTTRAVIÚ-HD-001-R2