



PLANTA PERFIL 1 - INTERCEPTOR TRAVIÚ  
ESCALA: 1:1000

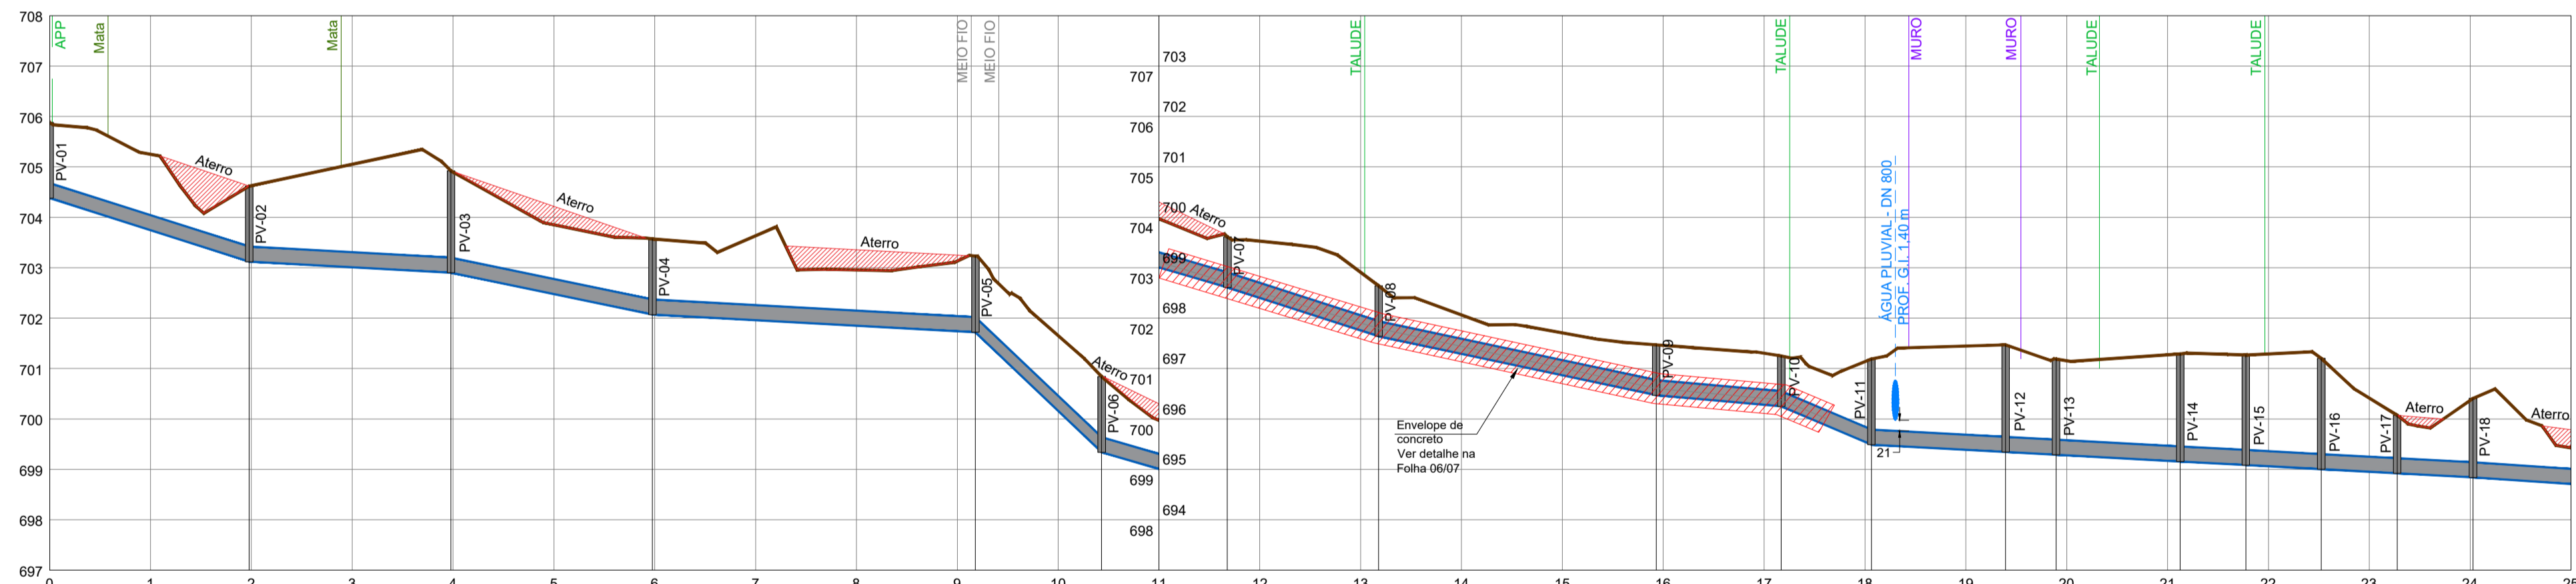


Extensão horizontal e acumulada (m)	0,00	39,58	39,58	40,00	79,58	39,96		64,04		24,97	30,00		55,04		24,79	17,87	26,60	10,00	24,62	13,00	14,95	15,05	15,04	19,45	500,00		
Profundidade da tubulação (m)	1,50	1,51	1,50	2,04	2,02	2,00		1,39		0,87	1,49		1,12		1,15	1,02	0,84	1,02	1,87	2,13	2,19	2,23	2,23	2,23	1,57	0,72	
Declividade (m/m)	0,03184		0,00545		0,02082		0,00545		0,09508	0,02923	0,03233		0,02126		0,00887	0,04253	0,00545	0,00539	0,00548	0,00546	0,00545	0,00545	0,00545	0,00545	0,00545	0,00668	
Material / Diâmetro (mm)	DN 300 - PVC - NBR7362																										
Escoramento	Contínuo / Descontínuo																										
Tipo de pavimento	Terreno natural																										
Tipo de sinalização	Biossagem - Ver Nota 2 Folha 05/07																										

PERFIL 1 - INTERCEPTOR TRAVIÚ  
ESCALA: HOR: 1:1000 / VER: 1:100

- Convenções:**
- Interceptor
  - Rede Cotelora
  - Cerca
  - Meio Fio
  - Muro
  - Terreno
  - Curva de Nível
  - GAP
  - Rede de gás
  - Canaleta (CLT)
  - Linha de Transmissão (LT)
  - Área de Proteção Permanente
  - Alinhamento predial
  - Rio / Fundo de vale
  - Talude
  - Edificações
  - Oleoduto
  - Alagado
  - Área de mata
  - Manilha
  - Poste
  - MRRN
  - Caixa
  - Parada de ônibus
  - BL - Boca de Lobo
  - Árvore
  - PV - Poço de visita
  - PV AP - Poço de visita de água pluvial
  - PV E - Poço de visita de esgoto
  - CT - Cota do terreno
  - ACP - Acesso pedestre
  - TB000 - Tubulação DN000
  - 00 - Estaca
  - GI - Geratriz inferior

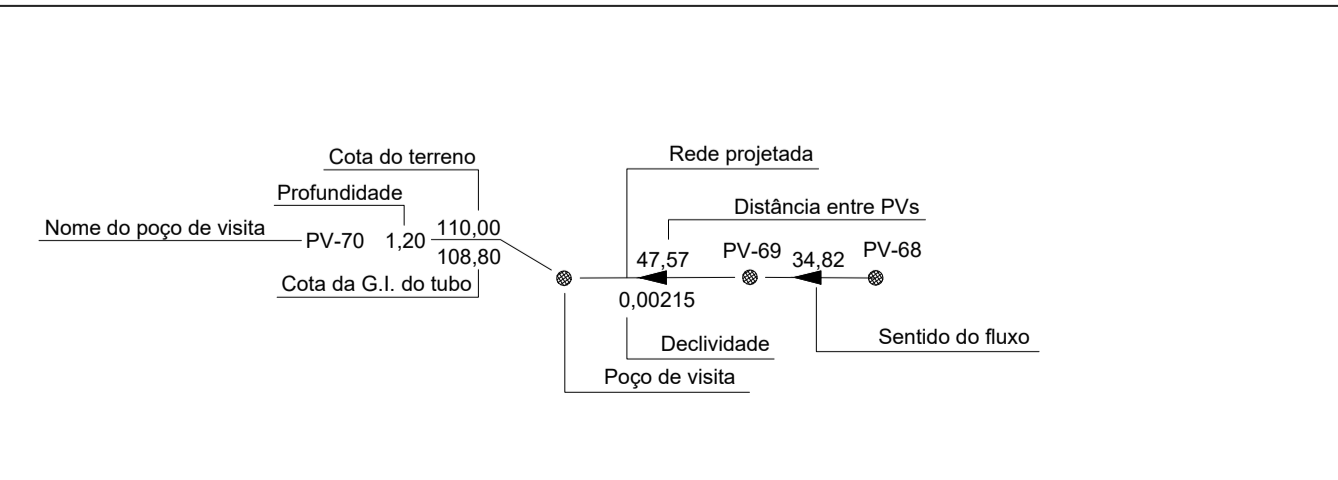

Documentos de referência:

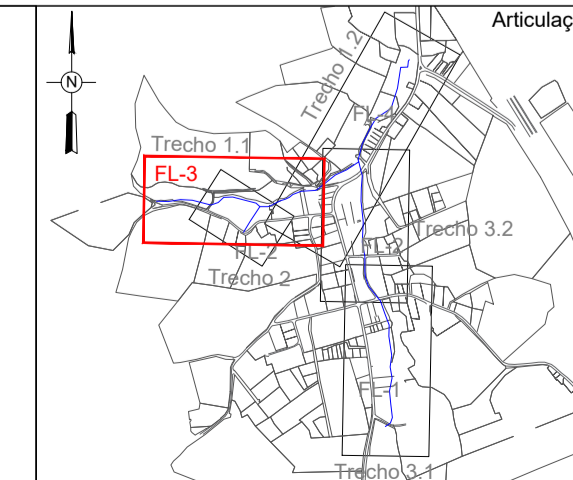

Nº		DESCRIÇÃO DA REVISÃO		DATA	ADEQUAÇÃO	RESP. TÉCNICO
<p><b>DAE - DEPARTAMENTO DE ÁGUA E ESGOTO DE JUNDIAÍ-SP</b></p>						
MUNICÍPIO/SISTEMA		JUNDIAÍ - SÃO PAULO		SISTEMA DE ESGOTO SANITÁRIO		FOLHA Nº: <b>03/07</b>
PROJETO/UNIDADE CONSTRUTIVA		BAIRRO DO TRAVIÚ		PROJETO EXECUTIVO - INTERCEPTOR TRAVIÚ		DATA: 12/12/2016
PLANTA E PERFIL - TRECHO 1, PARTE 1						ESCALA: Indicada
CONTRATANTE:				EMPRESA CONTRATADA		
COORDENADOR GERAL DO PROJETO:		ROGERIO BINI SANTIAGO		DESENVOLVIMENTO DO DESENHO		ANTONIELA COSTA DA COSTA
CREA Nº: SP 0885491/4-0				ADEQUAÇÃO DO DESENHO		VALTER MAIA
RESP. TÉCNICO PROJETO:		VALTER MAIA		CREA Nº: SP 0885410/0-0		
RESP. TÉCNICO PROJETO:		ANTONIELA COSTA DA COSTA		DESENVOLVIMENTO DE DESENHO		HIGO JARDEL PASTO
RESP. TÉCNICO PROJETO:		VALTER MAIA		ADEQUAÇÃO DO DESENHO		PR 127.329/D
CREA Nº: SP 0885410/0-0						SES-PEXE-OE-INTRAVIÚ-HD-001-R2