




PLANTA SETOR D-11
ESCALA: 1:1000

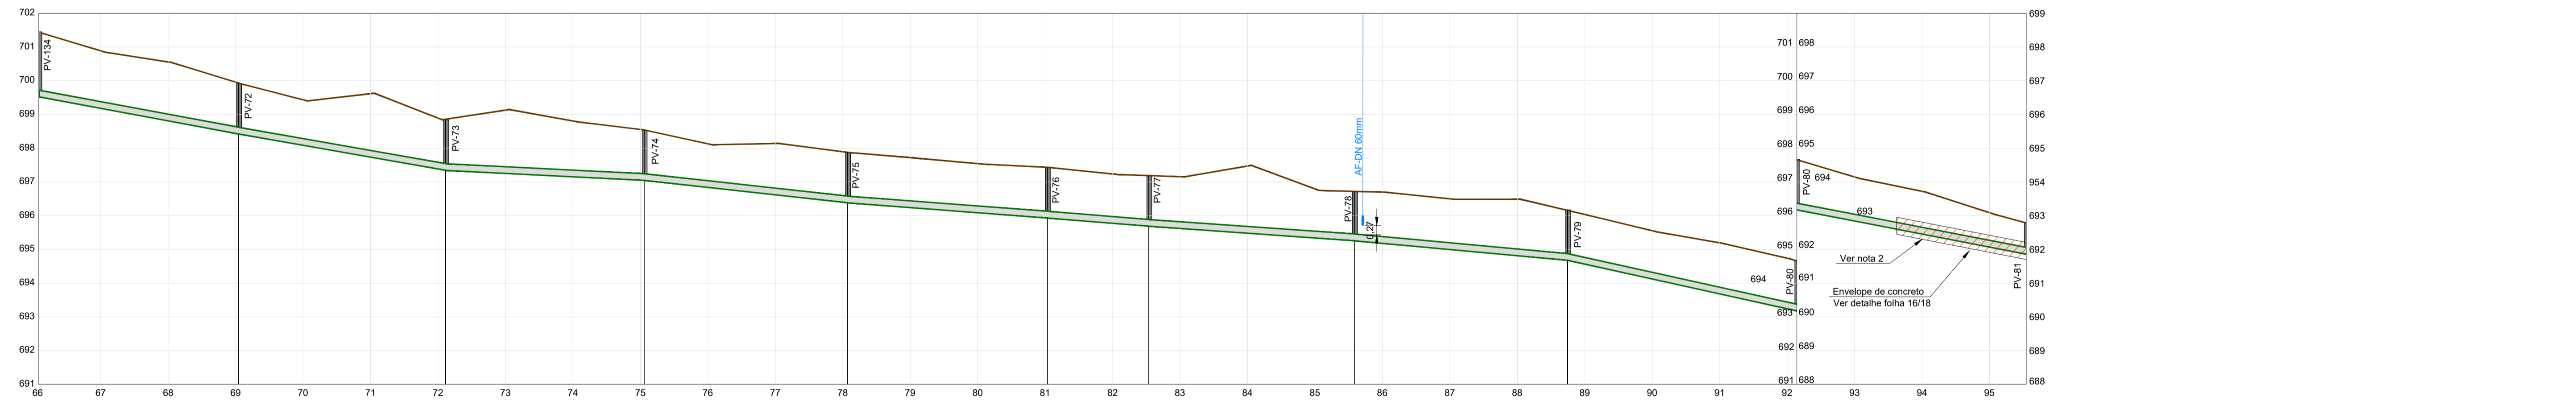

Extensão horizontal e acumulação (m)	59,24	61,40	58,87	60,28	59,32	30,00	60,96	63,20	68,01	68,00
Cota do terreno (m)	699,52	699,42	699,13	698,84	698,72	698,23	697,76	697,55	696,94	695,98
Cota da geratriz inferior da tubulação (m)	698,02	697,74	697,25	696,84	696,54	696,19	695,79	695,50	694,94	693,98
Profundidade da tubulação (m)	1,50	1,70	1,75	1,88	1,65	1,50	1,48	1,50	1,47	1,02
Declividade (m/m)	0,0185	0,0175	0,0050	0,0110	0,0075	0,0080	0,0070	0,0092	0,0220	0,0195
Material / Diâmetro (mm)	DN 200 - PVC - NBR7362									
Escoramento	Contínuo / Descontínuo									
Tipo de Pavimento	Asfalto									
Tipo de sinalização	Sinalização de obra na pista - Tipo B									

PERFIL LONGITUDINAL SETOR D-11
ESCALA: HOR: 1:1.000 / VER: 1:100

- Convenções:**
- Interceptor
 - Rede Coletora
 - Linha de Recalque
 - Meio Fio
 - Muro
 - Terreno
 - Curva de Nível
 - Água Fria
 - Rede de gás
 - Canaleta (CLT)
 - Linha de Transmissão (LT)
 - Área de Proteção Permanente
 - Alinhamento predial
 - Rio / Fundo de vale
 - Talude
 - Edificações
 - Oleoduto
 - Alagado
 - Área de mata
 - Manilha
 - Rede Coletora Existente
 - Poste
 - MRRN
 - Caixa
 - Parada de ônibus
 - Placa de sinalização
 - Árvore
 - BL - Boca de Lobo
 - Ponto de ligação predial (Projetado)
 - CT - Cota do terreno
 - ACP - Acesso pedestre
 - TB000 - Tubulação DN000
 - 00 - Estaca
 - GI - Geratriz inferior
 - TIL - Tê de Inspeção e Limpeza

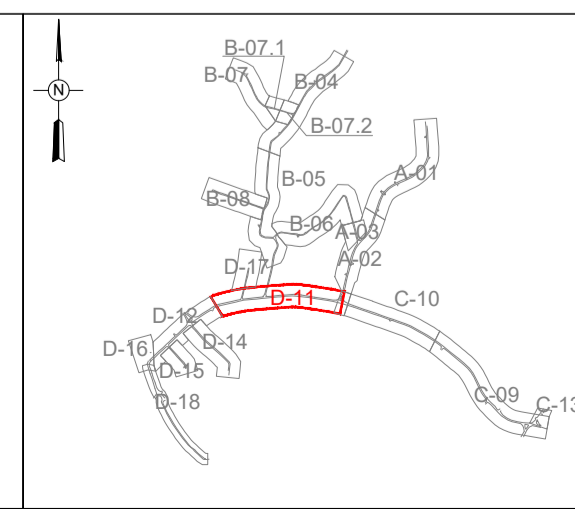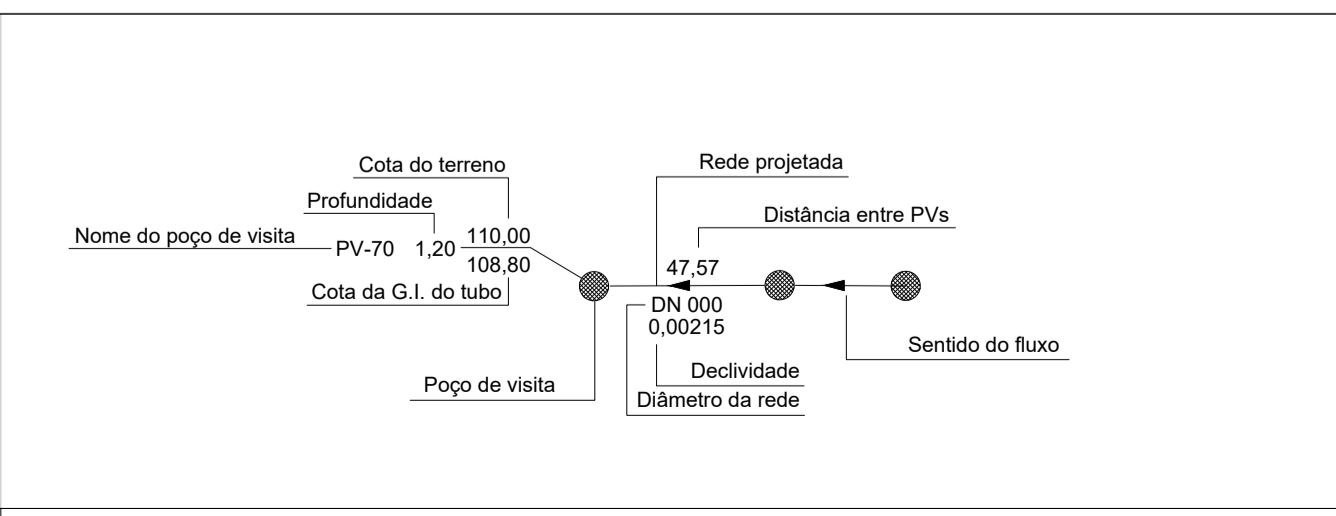

Setor	Folha
A-01	01
A-02	02
A-03	03
B-04	04 e 05
B-05	06
B-06	07
B-07	08
B-07.1	09
B-07.2	10
B-08	11
C-10	12
C-11	13
C-12	14
C-13	15
D-14	16
D-15	17
D-16	18
D-17	19
D-18	20

NR	DESCRIÇÃO DA REVISÃO	DATA	ADEQUAÇÃO	RESP. TÉCNICO
<p>DAE - DEPARTAMENTO DE ÁGUA E ESGOTO DE JUNDIAÍ-SP</p> <p>MUNICÍPIO/SETOR: JUNDIAÍ - SÃO PAULO</p> <p>PROJETO: SISTEMA DE ESGOTO SANITÁRIO</p> <p>FOLHA Nº: 11/18</p> <p>DATA: 11/11/2016</p> <p>ESCALA: Indicada</p>				
<p>PROJETO EXECUTIVO - REDE COLETORA DE ESGOTO - SETOR D-11</p> <p>PLANTA E PERFIL</p>		<p>CONTRATANTE: DAE</p> <p>EMPRESA CONTRATADA: Sociedade de Engenharia e Projetos</p> <p>COORDENADOR GERAL DO PROJETO: Rogério Bini Santiago</p> <p>RESP. TÉCNICO PROJETO: Antonieta Costa da Costa</p> <p>RESP. TÉCNICO EXECUÇÃO: Valter Maia</p> <p>DESENVOLVIMENTO DO DESENHO: Antonieta Costa da Costa</p> <p>DESENVOLVIMENTO DE PROJETO: Higo Jardel Pasto</p> <p>COORDENADOR GERAL DO PROJETO: Rogério Bini Santiago</p> <p>RESP. TÉCNICO PROJETO: Antonieta Costa da Costa</p> <p>RESP. TÉCNICO EXECUÇÃO: Valter Maia</p>		