




PLANTA SETOR B-04
ESCALA: 1:1000

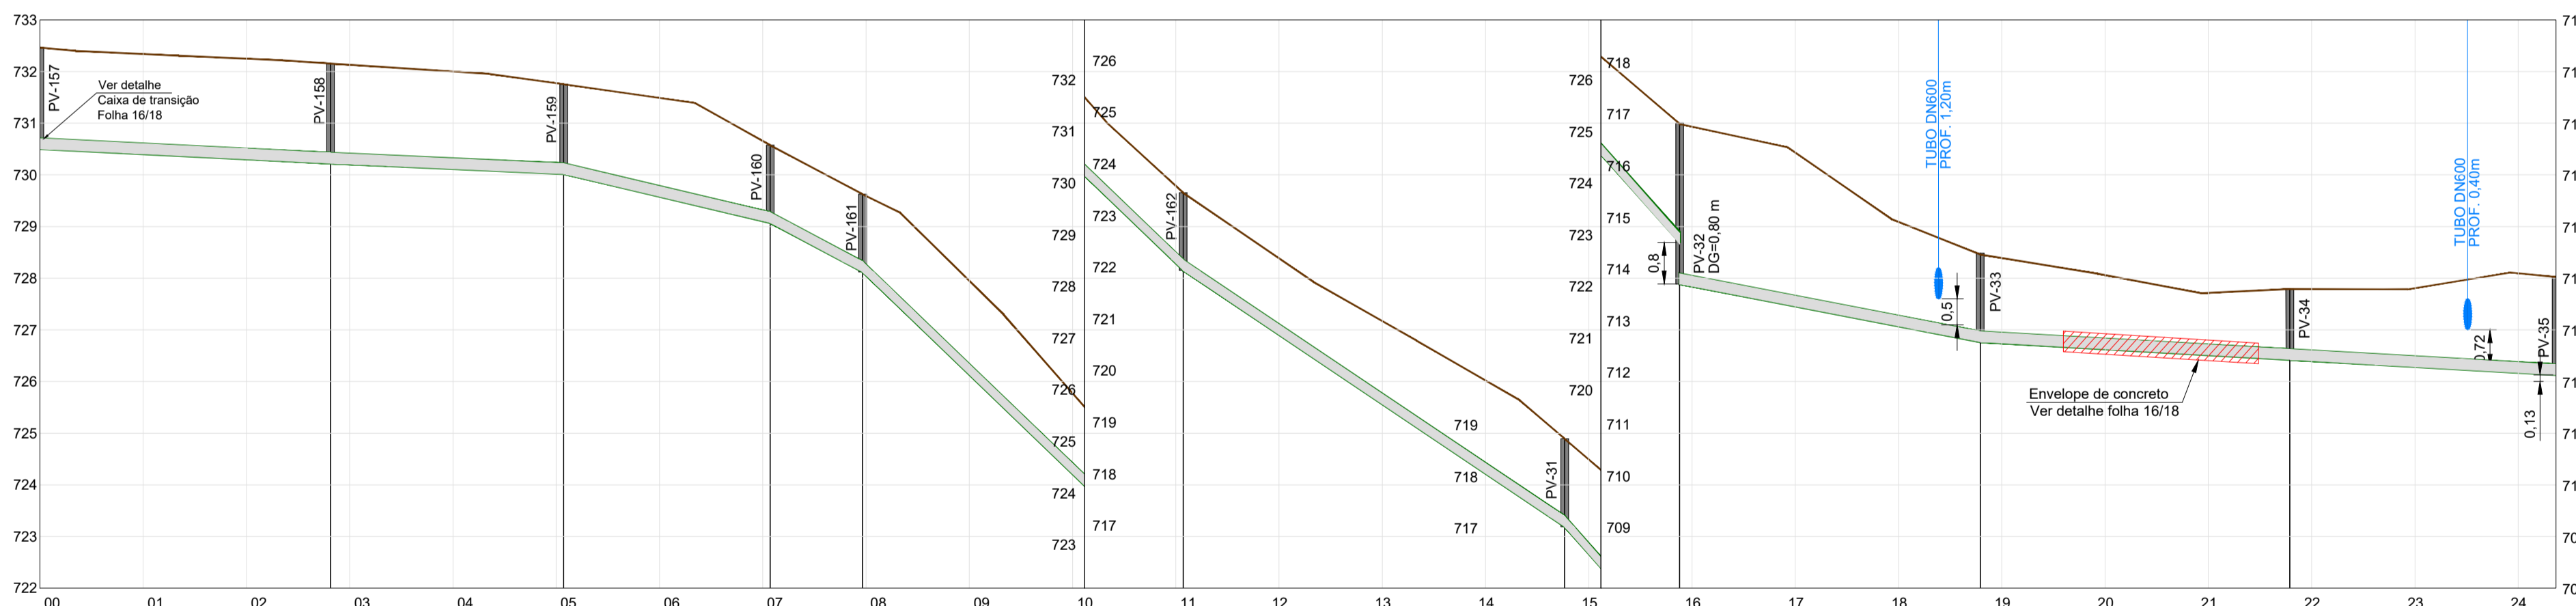

Extensão horizontal e acumulada (m)	0,00	56,30	56,30	45,15	101,45	39,99	141,44	17,89	159,33	62,11	221,44	73,87	295,31	22,31	317,62	58,20	375,82	59,94	435,76	51,57	487,33	
Declividade (m/m)		0,0049		0,0045		0,0236		0,0530		0,0961		0,0671		0,1230		0,0193		0,0057		0,0057		
Material / Diâmetro (mm)																						
Escoramento																						
Tipo de Pavimento																						
Tipo de sinalização																						

PERFIL LONGITUDINAL SETOR B-04
ESCALA: HOR: 1:1.000 / VER: 1:100

- Convenções:**
- Interceptor
 - Rede Coletora
 - Linha de Recalque
 - Cerca
 - Meio Fio
 - Muro
 - Terreno
 - Curva de Nível
 - Água Fria
 - Rede de gás
 - Canaleta (CLT)
 - Linha de Transmissão (LT)
 - Área de Proteção Permanente
 - Alinhamento predial
 - Rio / Fundo de vale
 - Talude
 - Edificações
 - Oleoduto
 - Alagado
 - Área de mata
 - Manilha
 - Rede Coletora Existente
 - Poste
 - MRRN
 - Caixa
 - Parada de ônibus
 - Placa de sinalização
 - Árvore
 - BL - Boca de Lobo
 - Ponto de ligação predial (Projetado)
 - CT Cota do terreno
 - ACP Acesso pedestre
 - TB000 Tubulação DN000
 - 00 Estaca
 - GI Geratriz inferior
 - TIL Tê de Inspeção e Limpeza

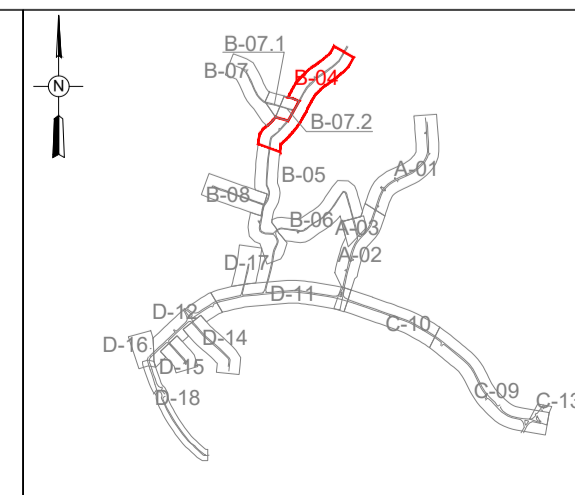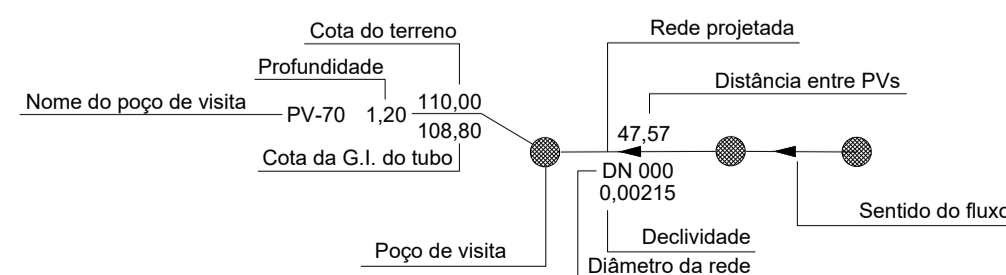

Articulação	
Setor	Folha
A-01	01
A-02	02
A-03	03
B-04	04 e 05
B-05	05
B-06	06
B-07	07
B-07.1	07
B-07.2	07
B-08	08
C-09	09
C-10	10
C-11	11
C-12	12
C-13	13
D-14	14
D-15	15
D-16	16
D-17	17
D-18	18

Nº	DESCRIÇÃO DA REVISÃO	DATA	ADEQUAÇÃO	RESP. TÉCNICO
DAE - DEPARTAMENTO DE ÁGUA E ESGOTO DE JUNDIAÍ-SP				
MUNICÍPIO/SETOR:		JUNDIAÍ - SÃO PAULO		FOLHA Nº:
		SISTEMA DE ESGOTO SANITÁRIO		03/18
PROJETO/FASE DE CONSTRUÇÃO:				
BAIRRO POSTE				
PROJETO EXECUTIVO - REDE COLETORA DE ESGOTO - SETOR B-04				
PLANTA E PERFIL				
CONTRATANTE:		EMPRESA CONTRATADA		CONDIÇÃO:
		dae		Consórcio
COORDENADOR GERAL DO PROJETO:		DESENVOLVIMENTO DO DESENHO		DESENVOLVIMENTO DE PROJETO
Rogério Bini Santiago		Antonieta Costa da Costa		Higo Jardel Pasto
CREA Nº: SP 0885481/4-0		CREA Nº: PR 19.295/D		CREA Nº: PR 127.329/D
RESP. TÉCNICO PROJETO:		ADEQUAÇÃO DO DESENHO		PROJETO ELÉTRICO:
Valter Maia				
CREA Nº: SP 0885412/0-0		CREA Nº:		CREA Nº:
SES-PEXE-DE-RCEPOSTE-HD-001-R3				