




PLANTA SETOR B-04
ESCALA: 1:1000

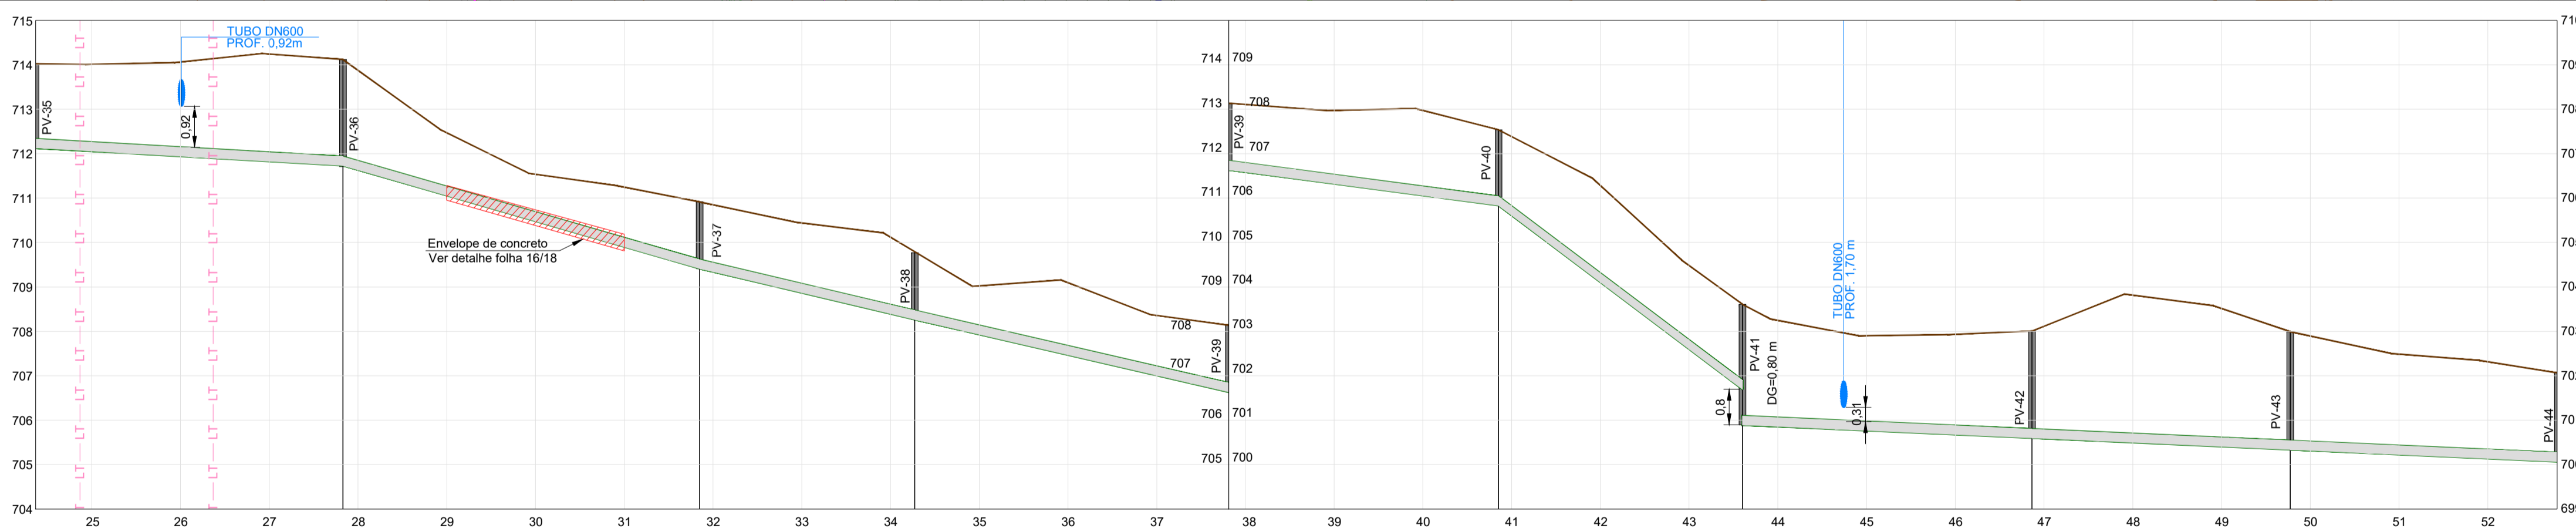

Extensão horizontal e acumulada (m)	487,23	69,28	80,38	48,45	885,44	70,80	60,83	817,07	54,98	872,05	65,24	837,29	58,20	895,49	60,29	1.055,78
Declividade (m/m)		0,0057		0,0288		0,0236		0,0230		0,0131		0,0752		0,0045		0,0045
Material / Diâmetro (mm)	DN 200 - PVC - NBR7362								DN 200 - PVC - NBR7362							
Escoramento	Continuo / Descontinuo								Blindagem							
Tipo de Pavimento	Estrada de terra								Estrada de terra							
Tipo de sinalização	Sinalização de obra na pista - Tipo B								Sinalização de obra na pista - Tipo B							

PERFIL LONGITUDINAL SETOR B-04
ESCALA: HOR: 1:1.000 / VER: 1:100

- Convenções:**
- Interceptor
 - Rede Coletora
 - Linha de Recalque
 - Cerca
 - Meio Fio
 - Muro
 - Terreno
 - Curva de Nível
 - Água de Fria
 - Rede de gás
 - Canaleta (CLT)
 - Linha de Transmissão (LT)
 - Área de Proteção Permanente
 - Rede Coletora Existente
 - Poste
 - MRRN
 - Caixa
 - Parada de ônibus
 - Placa de sinalização
 - Árvore
 - BL - Boca de Lobo
 - Ponto de ligação predial (Projetado)
 - CT - Cota do terreno
 - ACP - Acesso pedestre
 - TB000 - Tubulação DN000
 - 00 - Estaca
 - GI - Geratriz inferior
 - TIL - Tê de Inspeção e Limpeza

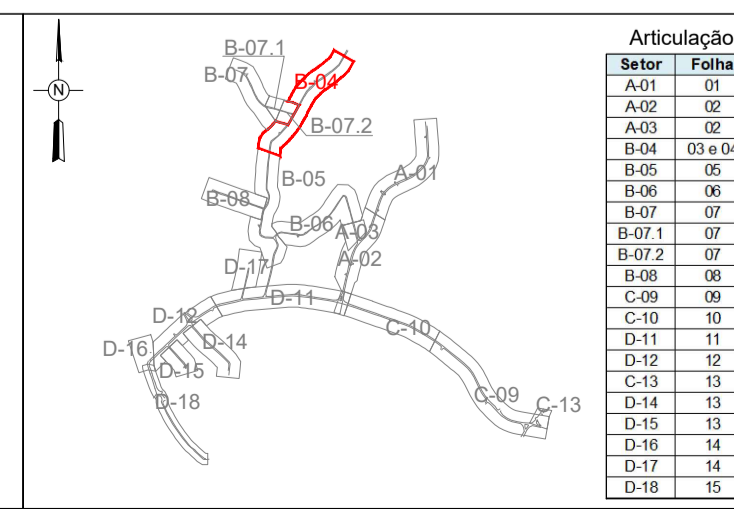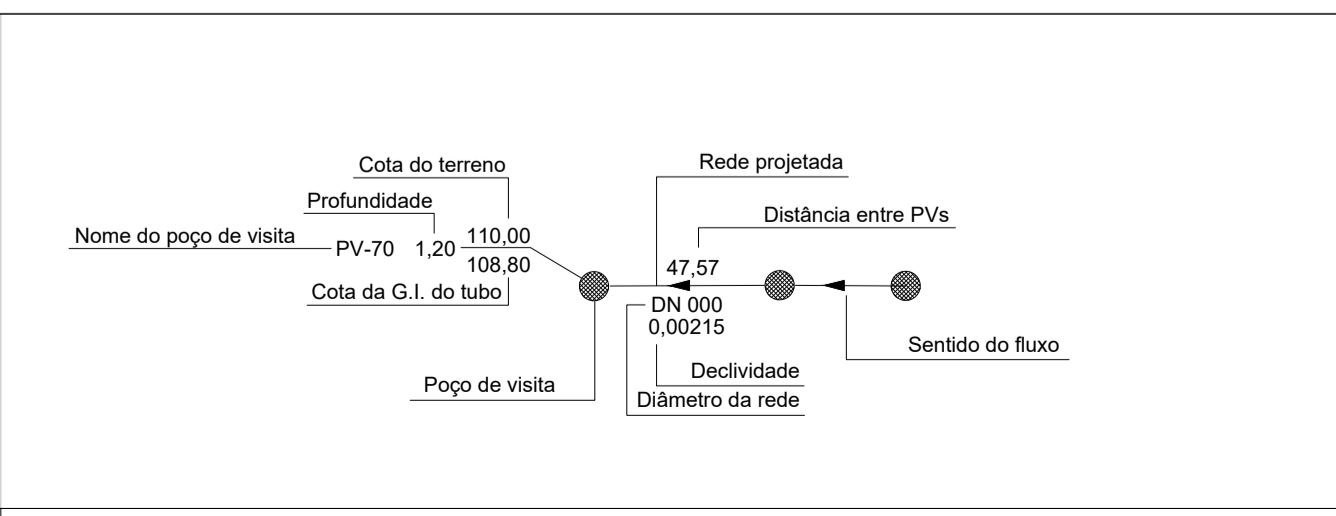

Nº	DESCRIÇÃO DA REVISÃO	DATA	ADEQUAÇÃO	RESP. TÉCNICO
DAE - DEPARTAMENTO DE ÁGUA E ESGOTO DE JUNDIAÍ-SP				
MUNICÍPIO/SISTEMA	JUNDIAÍ - SÃO PAULO SANITÁRIO			FOLHA Nº
				04/18
PROJETO/UNIDADE CONSTRUTIVA	BAIRRO POSTE PROJETO EXECUTIVO - REDE COLETORA DE ESGOTO - SETOR B-04 PLANTA E PERFIL			
CONTRATANTE				DATA: 11/11/2016 ESCALA: Indicada
COORDENADOR GERAL DO PROJETO:	Rogério Bini Santiago CREA Nº: SP 008546114/0		DESENVOLVIMENTO DO DESENHO:	Higo Jardel Pastoro CREA Nº: PR 127.329/D
RESP. TÉCNICO PROJETO:	Antonieta Costa da Costa CREA Nº: SP 008546114/0		ADEQUAÇÃO DO DESENHO:	Vagner Maia CREA Nº: SP 008546114/0
EMPRESA CONTRATADA Sociedade de Engenharia e Projetos gouvênia da costa				
PROJETO EXECUTIVO - REDE COLETORA DE ESGOTO - SETOR B-04 SES-PEXE-DE-CEPOSTE-HD-001-R3				