




PLANTA GERAL SETOR B-06
ESCALA: 1:1000

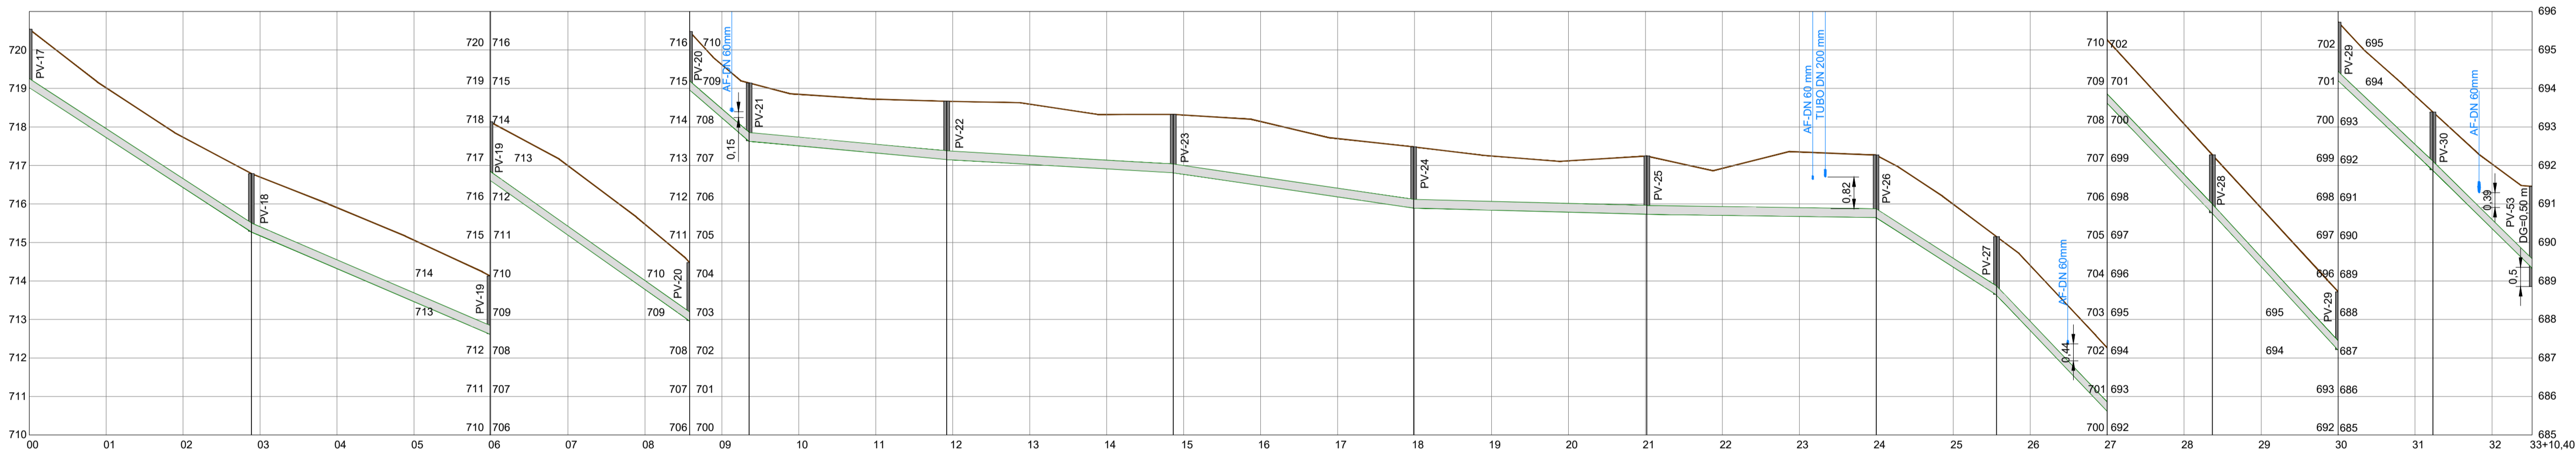

Extensão horizontal e acumulada (m)	0,00	57,75	67,75	62,00	119,75	51,87	171,62	154,9	187,11	51,33	238,43	58,88	297,31	62,46	60,60	59,57	31,30	56,10	32,69	24,61	25,79	50,43	
Cota do terreno (m)	719,04	719,02	717,74	715,90	714,13	713,00	711,48	710,66	709,14	708,85	708,72	708,59	708,32	708,14	707,25	707,12	706,96	706,26	705,92	705,34	704,41	703,52	702,57
Profundidade da tubulação (m)	1,50	1,29	1,31	1,40	1,32	1,50	1,81	1,70	1,50	1,35	1,38	1,50	1,65	1,51	1,68	1,29	1,03	1,50	1,68	1,02	1,02	1,25	1,50
Declividade (m/m)		0,0649		0,0428		0,0704	0,0982	0,0092		0,0058		0,0146		0,0026		0,0014	0,0642	0,1047	0,1087	0,0946	0,0982		
Material / Diâmetro (mm)																							
Escoramento																							
Tipo de Pavimento																							
Tipo de sinalização																							

PERFIL LONGITUDINAL SETOR B-06
ESCALA: HOR: 1:1.000 / VER: 1:100

- Convenções:**
- Interceptor
 - Rede Coletora
 - Linha de Recalque
 - Meio Fio
 - Muro
 - Terreno
 - Curva de Nível
 - Água de Fria
 - Rede de gás
 - Canaleta (CLT)
 - Linha de Transmissão (LT)
 - Área de Proteção Permanente
 - Alinhamento predial
 - Rio / Fundo de vale
 - Talude
 - Edificações
 - Oleoduto
 - Alagado
 - Área de mata
 - Manilha
 - Rede Coletora Existente
 - Poste
 - MRRN
 - Caixa
 - Parada de ônibus
 - Placa de sinalização
 - Árvore
 - BL - Boca de Lobo
 - Ponto de ligação predial (Projetado)
 - CT Cota do terreno
 - ACP Acesso pedestre
 - TB000 Tubulação DN000
 - 00 Estaca
 - GI Geratriz inferior
 - TIL Tê de Inspeção e Limpeza

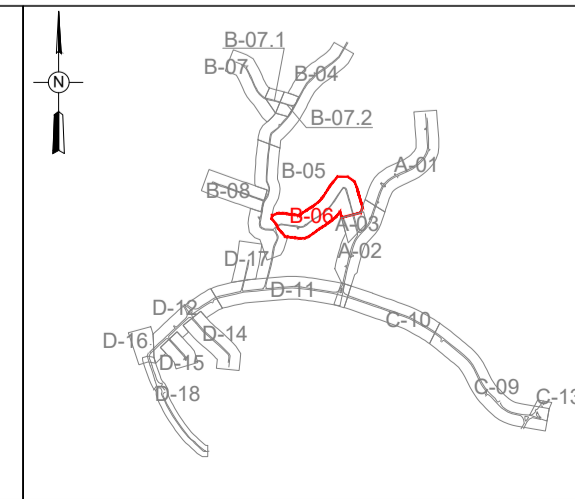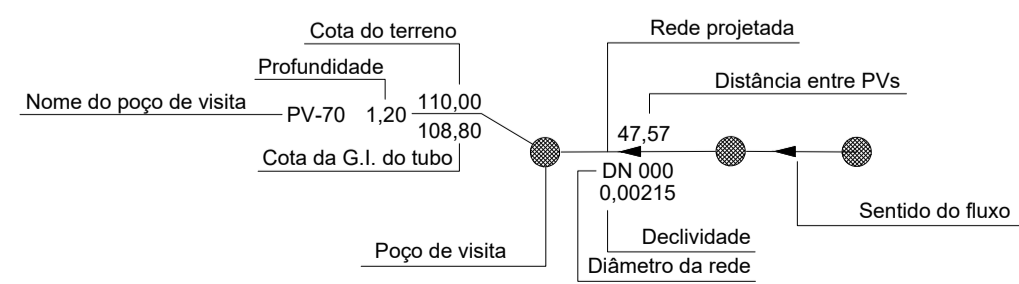

Articulação	Setor	Folha

DAE - DEPARTAMENTO DE ÁGUA E ESGOTO DE JUNDIAÍ-SP

JUNDIAÍ - SÃO PAULO
SISTEMA DE ESGOTO SANITÁRIO

PROJETO EXECUTIVO - REDE COLETORA DE ESGOTO - SETOR B-06
PLANTA E PERFIL

FOLHA Nº: **06/18**

DATA: 11/11/2016

ESCALA: Indicada

CONTRATANTE: **dae**

EMPRESA CONTRATADA: **Sociedade de Engenharia e Projetos**

COORDENADOR GERAL DO PROJETO: **Rogério Bini Santiago**

DESENVOLVIMENTO DO DESENHO: **Antonieta Costa da Costa**

RESPOSTA TÉCNICA: **Valter Maia**

DESENVOLVIMENTO DE PROJETO: **Higo Jaridel Pastore**

PR: 127.329/D

SES-PEXE-DE-RCEPOSTE-HD-001-R3