



PLANTA SETOR A-03
ESCALA: 1:1000

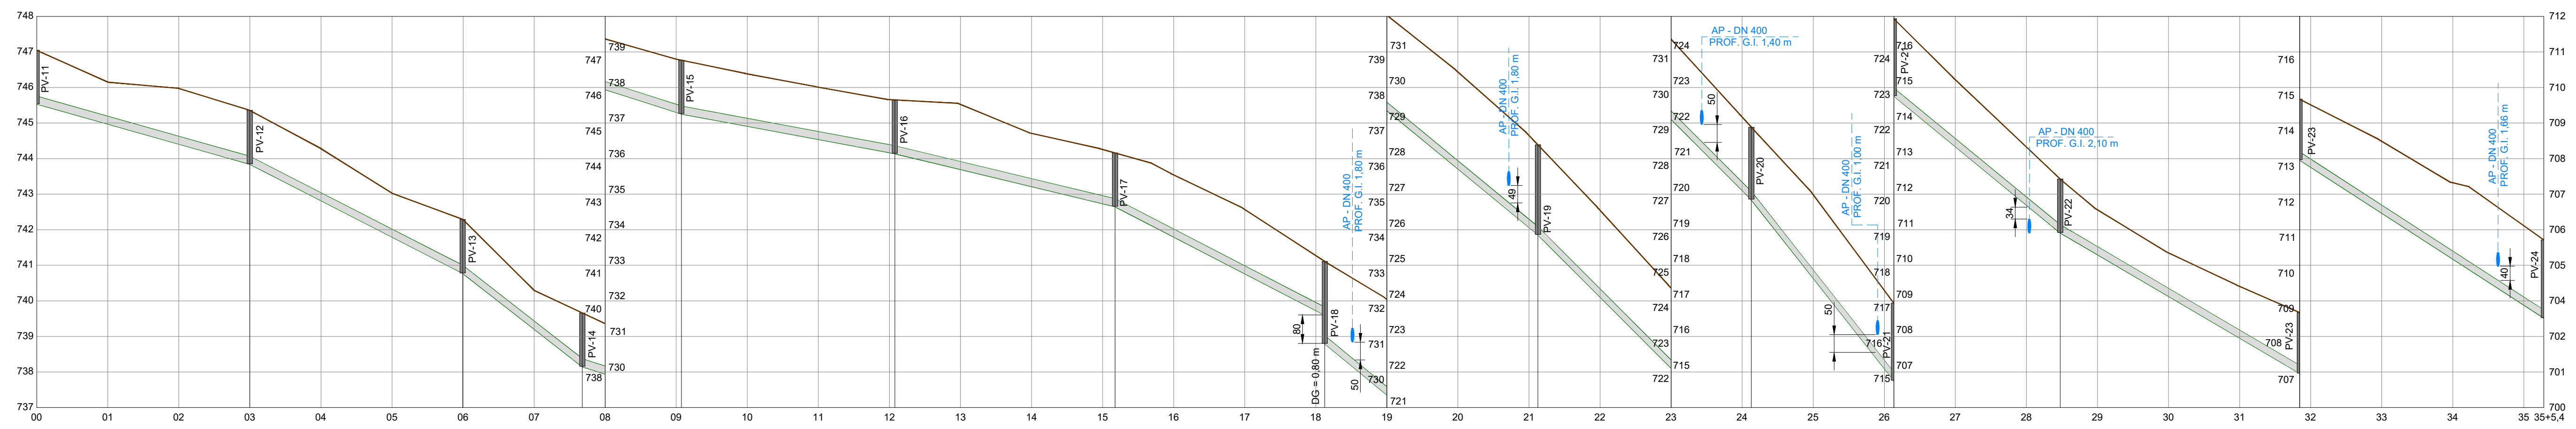


Extensão horizontal e acumulada (m)	0,00	59,95	59,95	59,93	33,66	153,54	27,92	181,46	60,05	241,51	61,98	303,49	59,02	362,51	60,00	422,51	60,04	482,55	40,14	522,69	46,82	569,51	67,39	636,90	68,74	705,64
Declividade (m/m)		0,02809			0,05117		0,07808	0,03198		0,01860		0,02406		0,04834		0,08229		0,10011		0,12679		0,08213		0,05868		0,06450

PERFIL LONGITUDINAL SETOR A-03
ESCALA: HOR: 1:1000 / VER: 1:100

- Convenções:**
- Interceptor
 - Rede Coletora
 - Cerca
 - Meio Fio
 - Muro
 - Terreno
 - Curva de Nivel
 - GAP
 - Rede de gás
 - Canaleta (CLT)
 - Linha de Transmissão (LT)
 - Área de Proteção Permanente
 - Alinhamento predial
 - Rio / Fundo de vale
 - Talude
 - Edificações
 - Óleoduto
 - Alagado
 - Área de mata
 - Manilha
 - Poste
 - MRRN
 - Caixa - (CX) / Boca de Lobo (BL)
 - BL - Boca de Lobo
 - Parada de ônibus
 - Placa de sinalização
 - Árvore
 - PV - Poço de visita
 - PV AP - Poço de visita de água pluvial
 - PV E - Poço de visita de esgoto
 - Ponto de ligação predial (Projetado)
 - CT - Cota do terreno
 - ACP - Acesso pedestre
 - TB000 - Tubulação DN000
 - Estaca
 - GI - Geratriz inferior
 - TIL - Tê de Inspeção e Limpeza

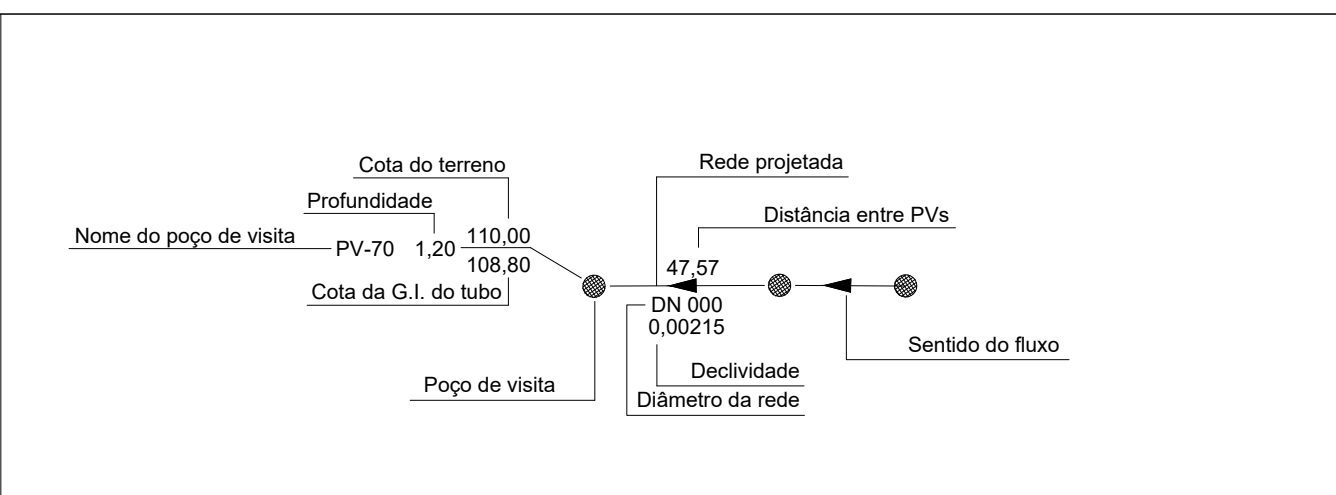

Documentos de referência:

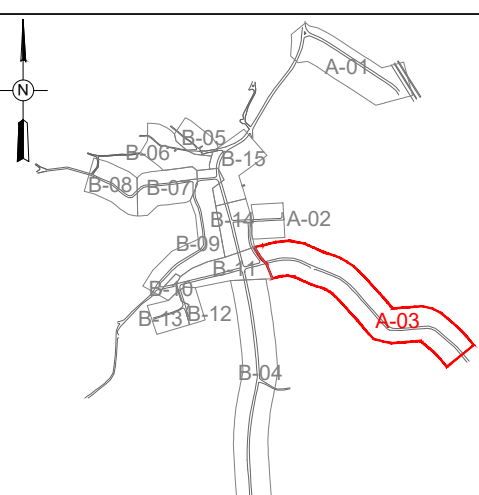

Articulação	Folha
A-01	02
A-02	02
A-03	03 e 04
B-04	04 e 05
B-05	06
B-06	06
B-07	06
B-08	07
B-10	08
B-11	08
B-12	09
B-13	09
B-14	10
B-15	05

DESCRIÇÃO DA REVISÃO		DATA	ADEQUAÇÃO	RESP. TÉCNICO
DAE - DEPARTAMENTO DE ÁGUA E ESGOTO DE JUNDIAÍ-SP				
MUNICÍPIO/ESTADO		FOLHA Nº		
JUNDIAÍ - SÃO PAULO		03/15		
PROJETO/EMPRESA CONSTRUTIVA		DATA:	12/12/2016	
BAIRRO DO TRAVIÚ PROJETO EXECUTIVO - REDE COLETORA - SETOR A-03 PLANTA E PERFIL		ESCALA:	Indicada	
CONTRATANTE:		EMPRESA CONTRATADA		
dae		Sociedade de Engenharia e Arquitetura		
COORDENADOR GERAL DO PROJETO: Rogério Bini Santiago CREA Nº: SP 088481/145		DESENVOLVIMENTO DO DESENHO: Antonieta Costa da Costa CREA Nº: PR 19.295/D		DESENVOLVIMENTO DE PROJETO: Higo Jardel Pasto CREA Nº: PR 127.329/D
RESP. TÉCNICO PROJETO: Valter Maia CREA Nº: SP 08814/109D		ADEQUAÇÃO DO DESENHO: Valter Maia CREA Nº:		
SES-PEXE-DE-RCETRAVIÚ-HD-001-R3				