




PLANTA SETOR B-11
ESCALA: 1:1000

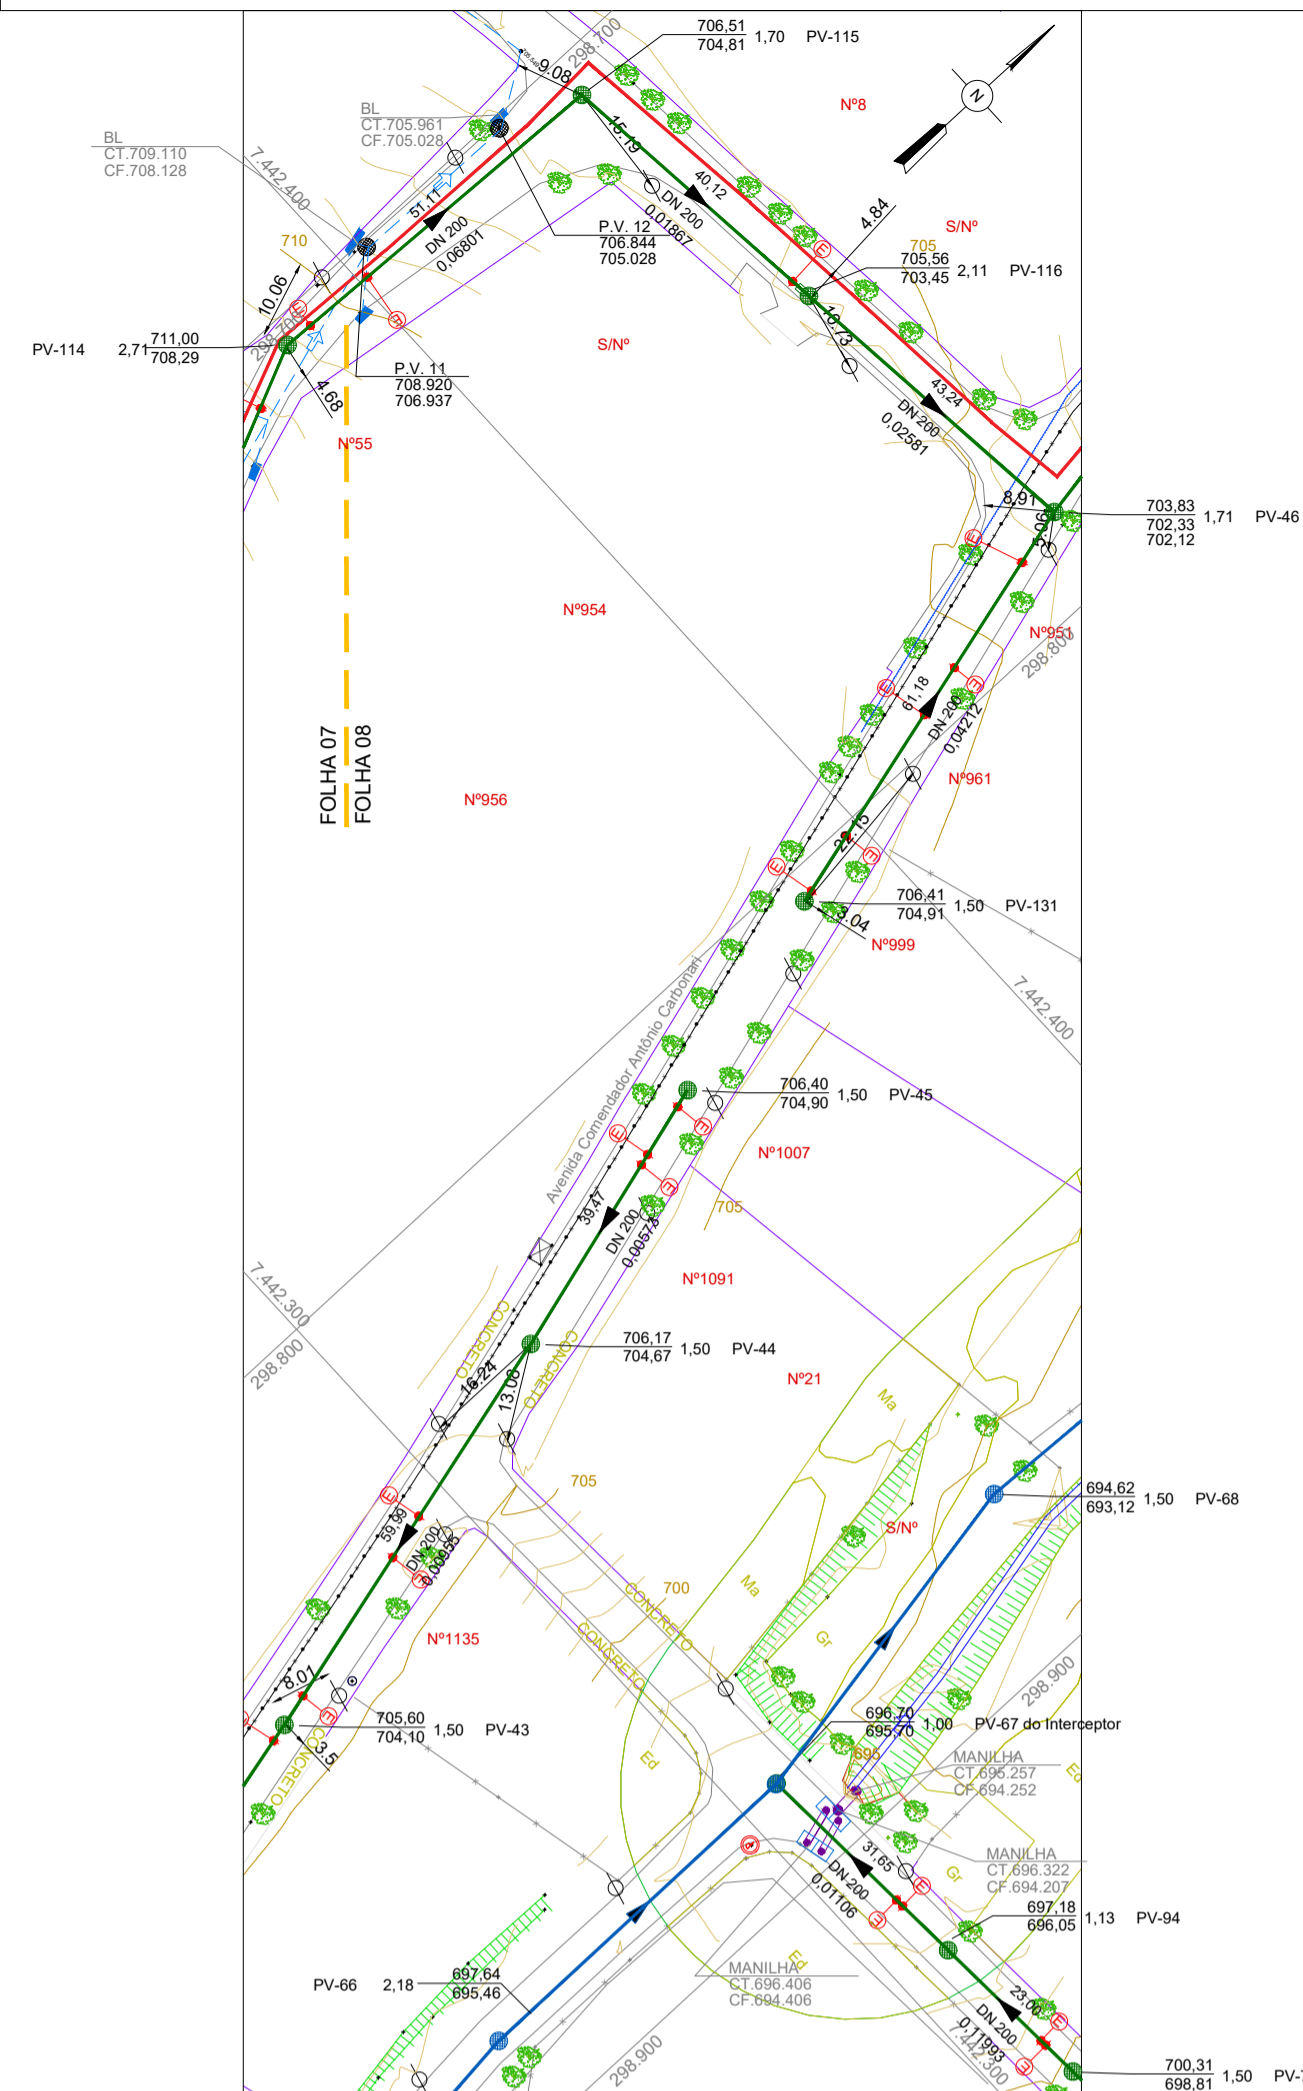

PLANTA SETOR B-09
ESCALA: 1:1000

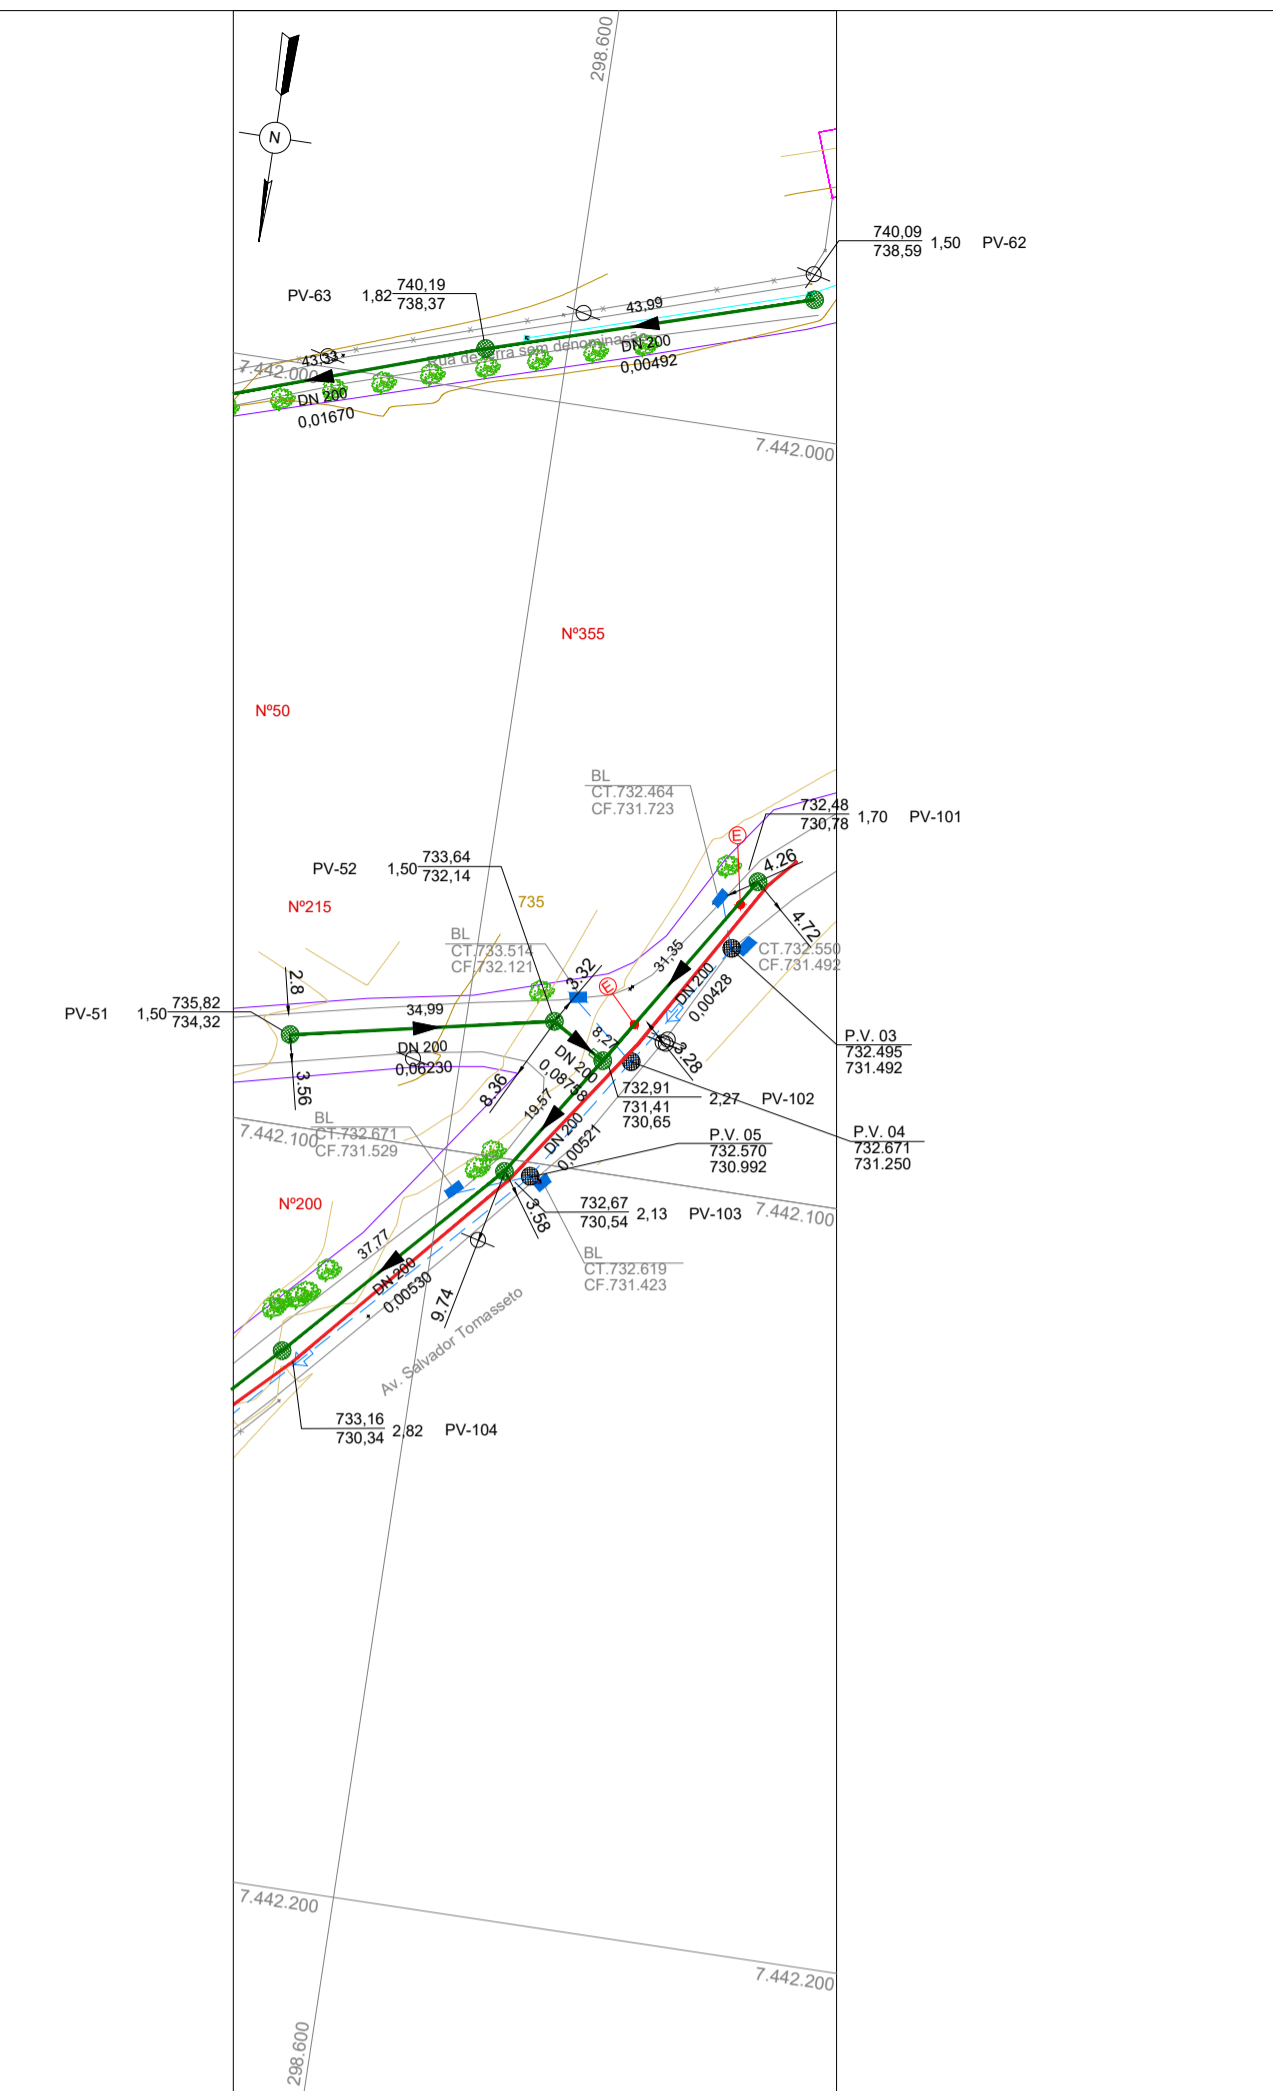


PLANTA SETOR B-10
ESCALA: 1:1000

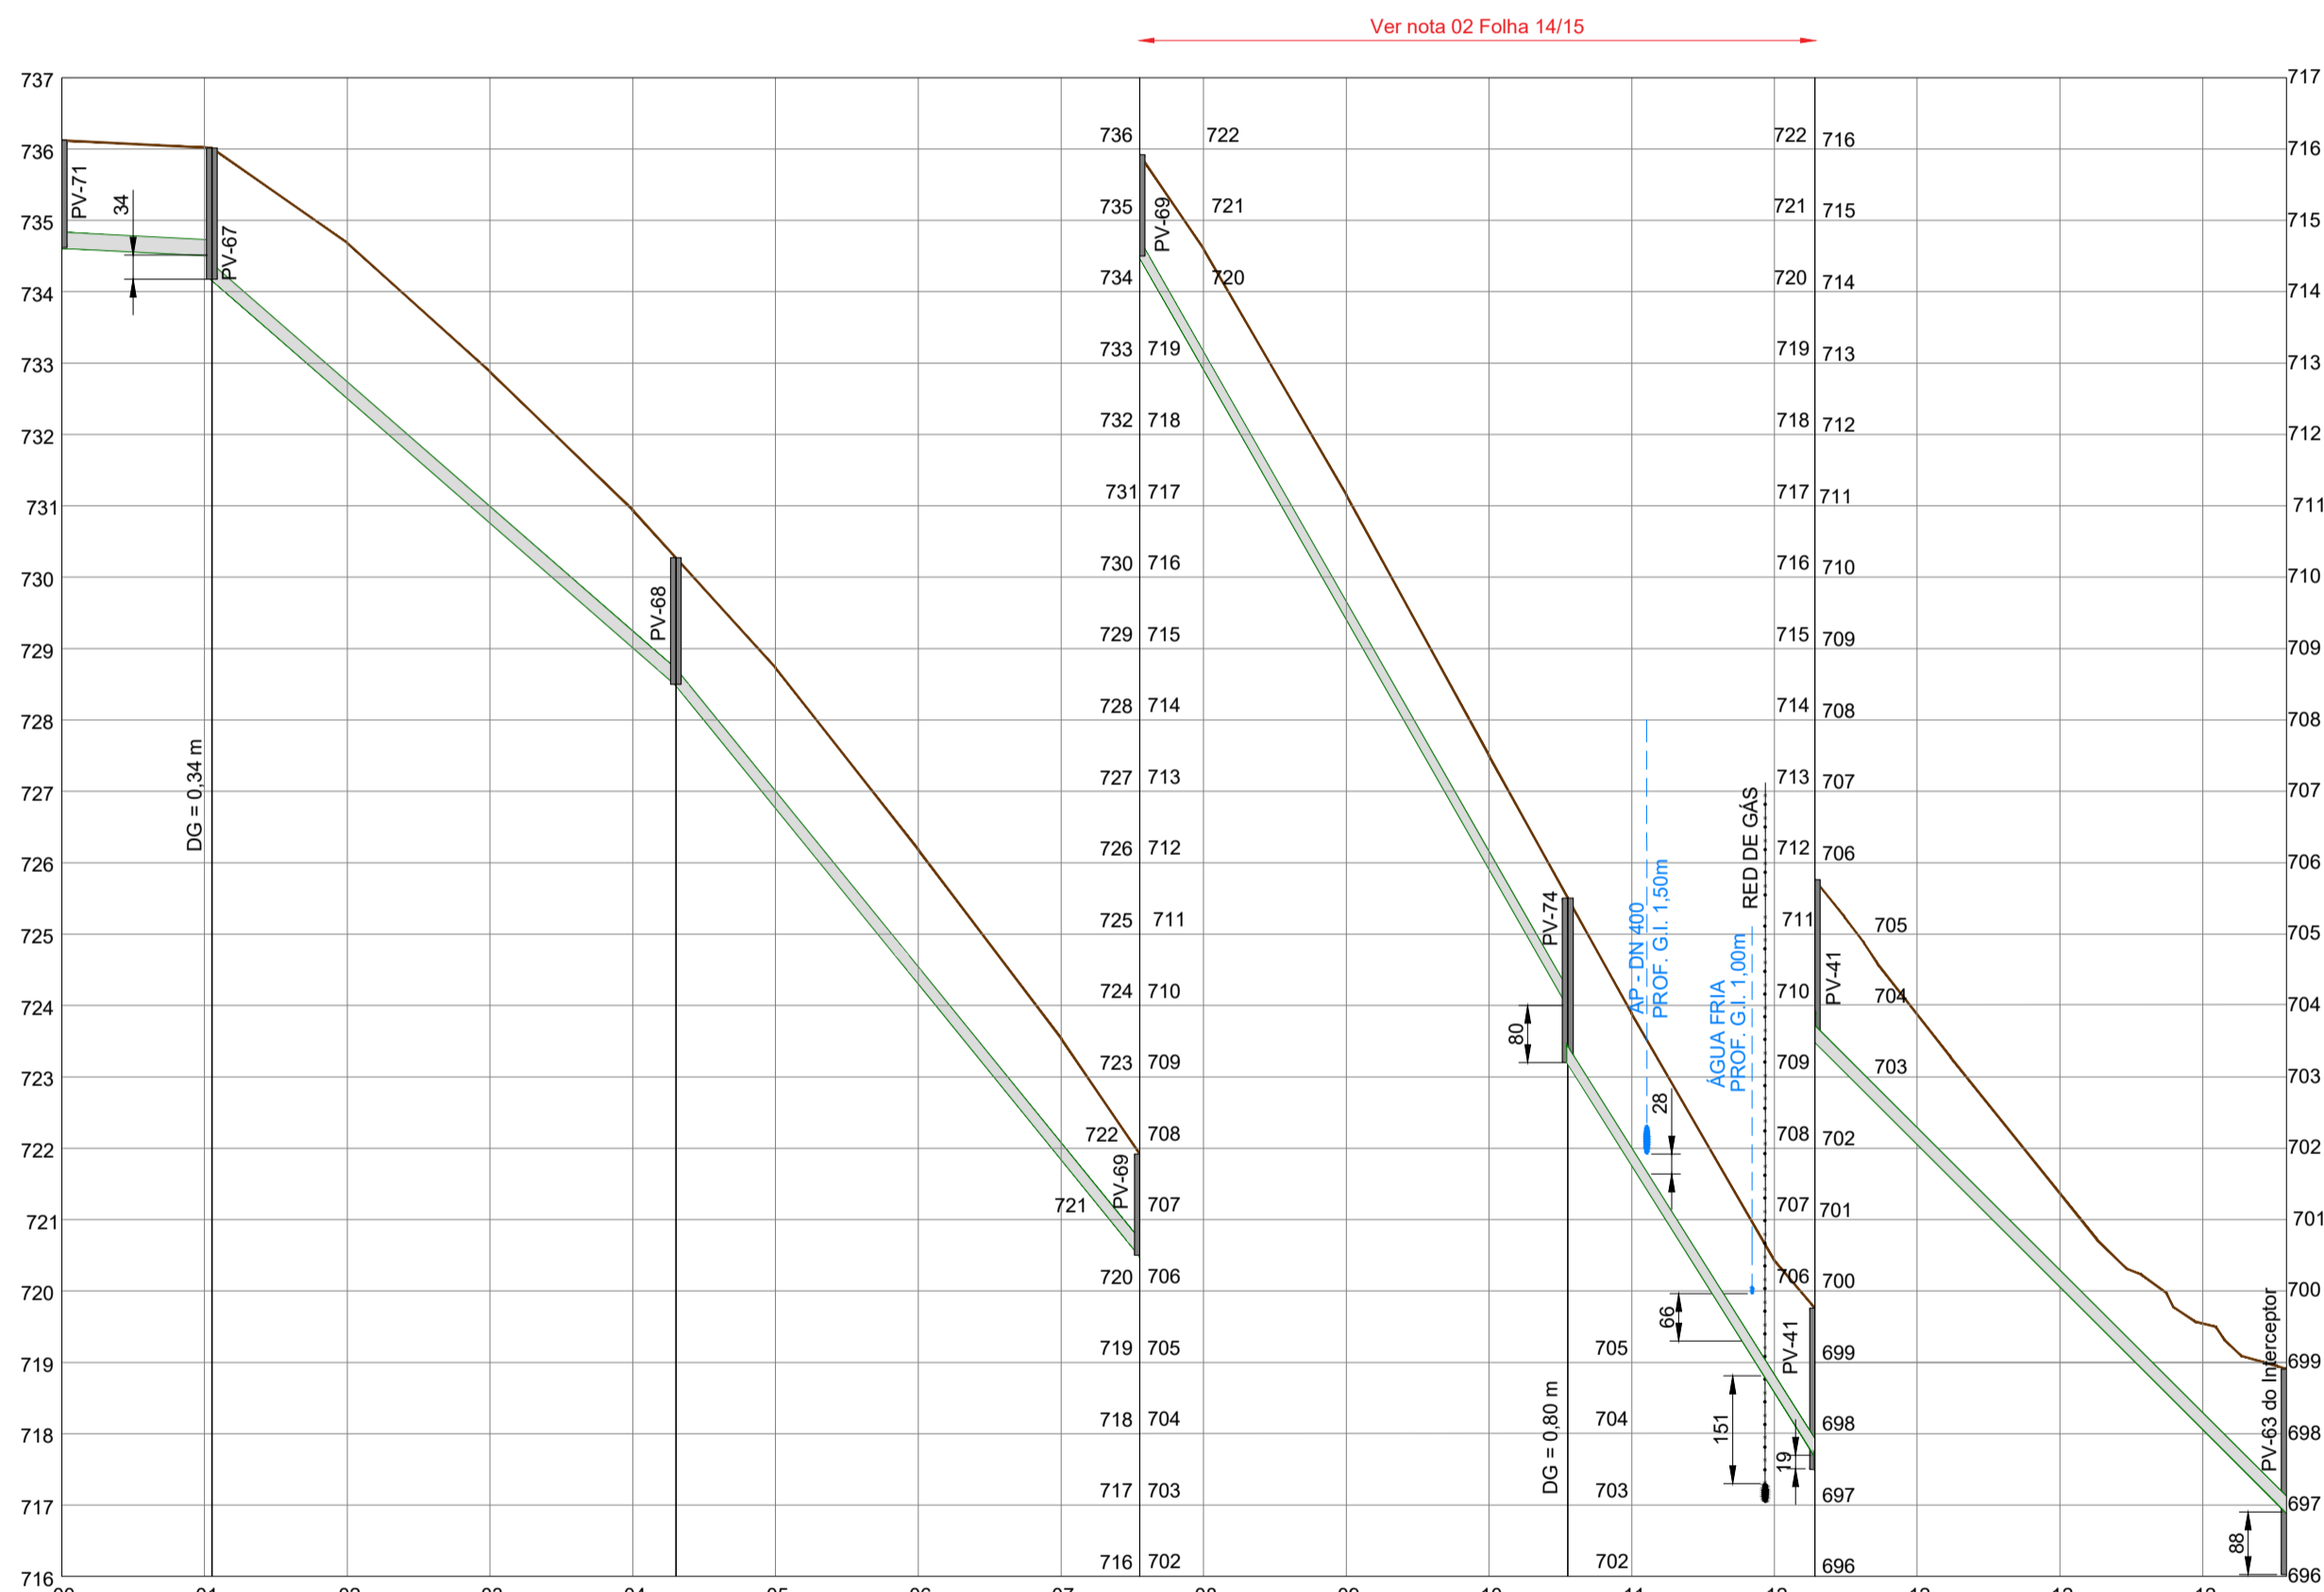


Extensão horizontal e acumulada (m)	0,00	21,04	21,04	65,00	86,04	65,00	151,04	60,00	211,04	34,64	66,06	311,74
Declividade (m/m)		0,00513		0,08732		0,12308		0,17500		0,15879		0,09234
Material / Diâmetro (mm)		DN 200 - PVC - NBR7362										
Escoramento		CONTÍNUO / DESCONTÍNUO										
Tipo de pavimento		ASFALTO										
Tipo de sinalização		SINALIZAÇÃO DE OBRA NA PISTA - TIPO B										

PERFIL LONGITUDINAL SETOR B-11
ESCALA: HOR: 1:1000 / VER: 1:100

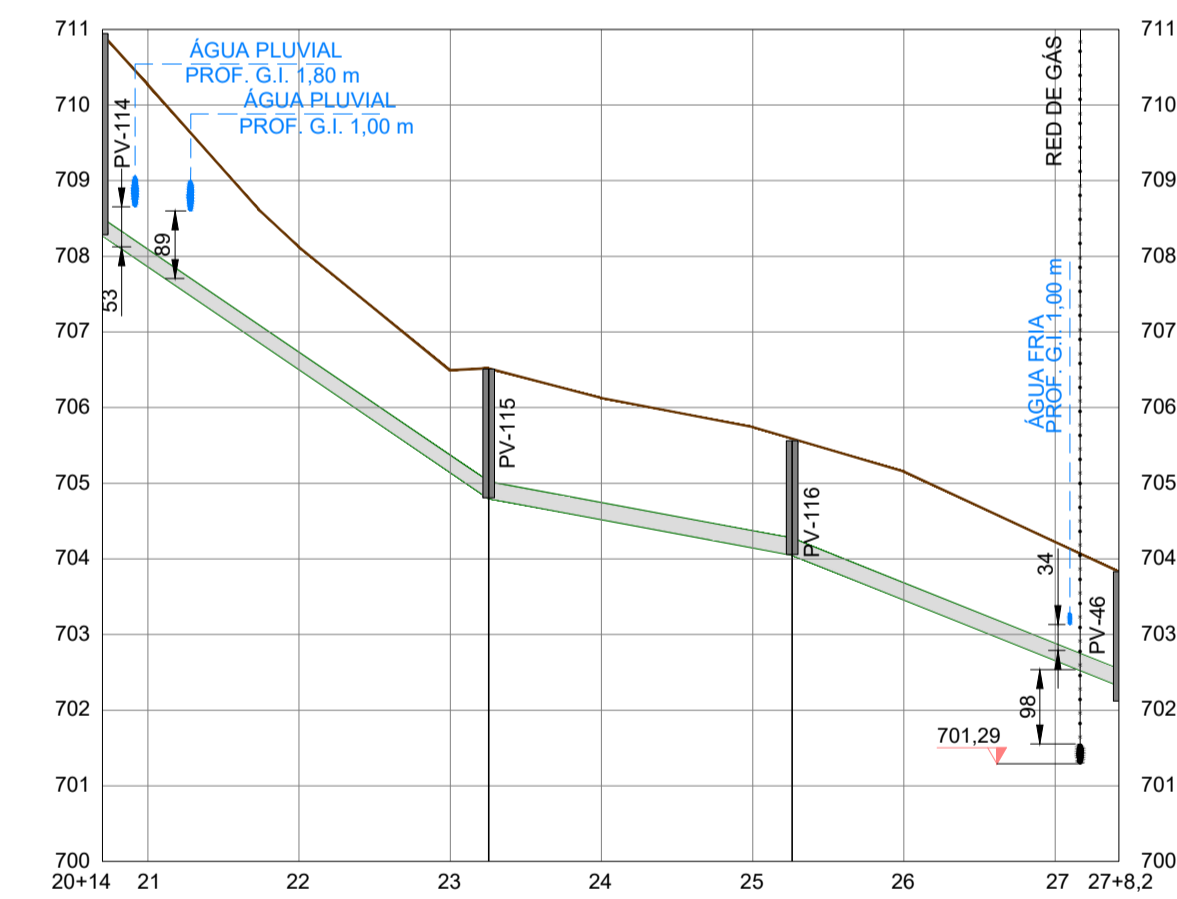

Extensão horizontal e acumulada (m)	0,00	51,11	465,09	40,12	605,21	43,24	548,45
Declividade (m/m)		0,08801		0,01887		0,02581	
Material / Diâmetro (mm)		DN 200 - PVC - NBR7362					
Escoramento		CONTÍNUO / DESCONTÍNUO					
Tipo de pavimento		ASFALTO					
Tipo de sinalização		SINALIZAÇÃO DE OBRA NA PISTA - TIPO B					


PERFIL LONGITUDINAL SETOR B-09
ESCALA: HOR: 1:1000 / VER: 1:100

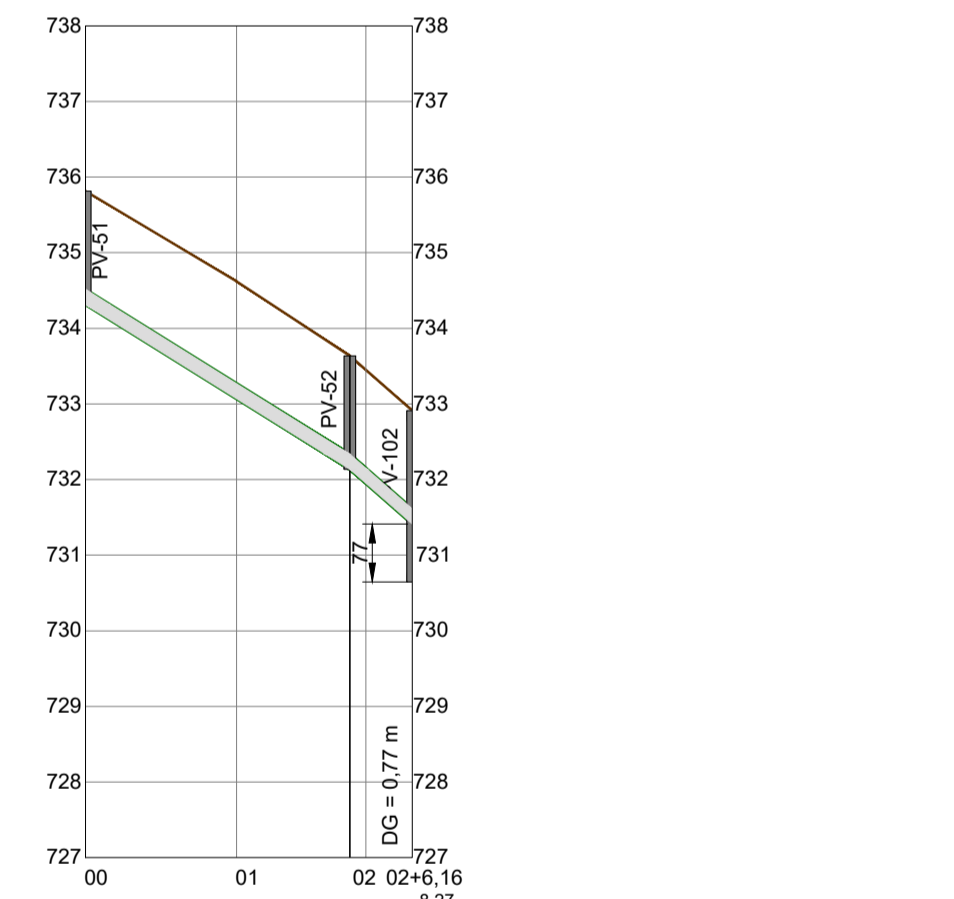


Extensão horizontal e acumulada (m)	0,00	34,99	34,99	43,28
Declividade (m/m)		0,06230		0,08758
Material / Diâmetro (mm)		DN 200 - PVC - NBR7362		
Escoramento		CONTÍNUO / DESCONTÍNUO		
Tipo de pavimento		ASFALTO		
Tipo de sinalização		SINALIZAÇÃO DE OBRA NA PISTA - TIPO B		

PERFIL LONGITUDINAL SETOR B-10
ESCALA: HOR: 1:1000 / VER: 1:100

- Convenções:**
- Interceptor
 - Rede Coletora
 - Cerca
 - Meio Fio
 - Muro
 - Terreno
 - Curva de Nível
 - GAP
 - Rede de gás
 - Canaleta (CLT)
 - Linha de Transmissão (LT)
 - Área de Proteção Permanente
 - Alinhamento predial
 - Rio / Fundo de vale
 - Talude
 - Edificações
 - Óleo/duto
 - Alagado
 - Área de mata
 - Manilha
 - Poste
 - MRRN
 - Caixa - (CX) / Boca de Lobo (BL)
 - BL - Boca de Lobo
 - Parada de ônibus
 - Placa de sinalização
 - Árvore
 - PV - Poço de visita
 - PV AP - Poço de visita de água pluvial
 - PV E - Poço de visita de esgoto
 - Ponto de ligação predial (Projetado)
 - CT - Cota do terreno
 - ACP - Acesso pedestre
 - TB000 - Tubulação DN000
 - Estaca
 - GI - Geratriz inferior
 - TIL - Tê de Inspeção e Limpeza

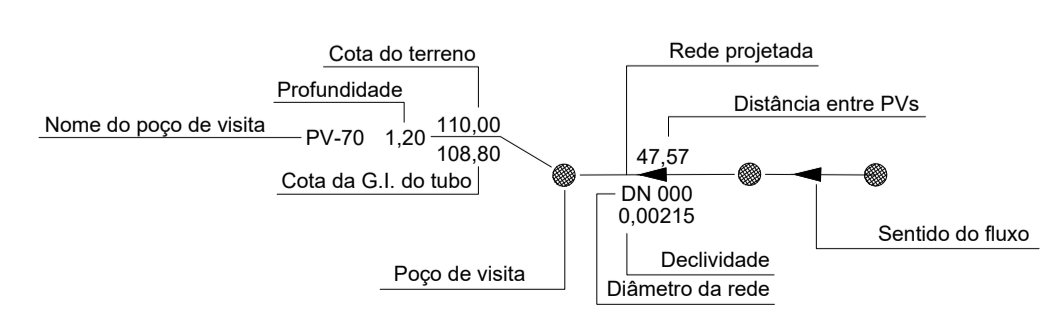

Documentos de referência:

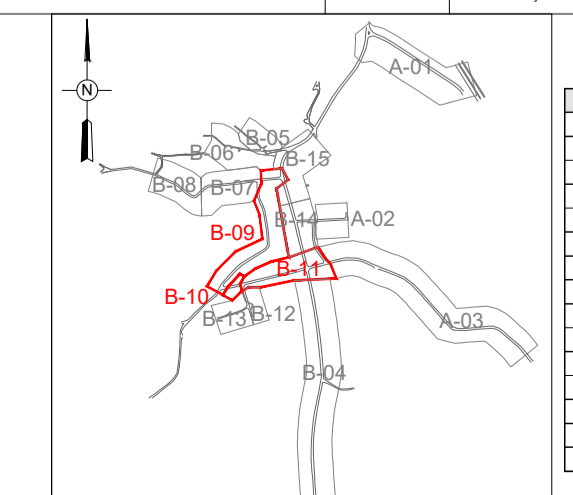

Articulação	Sector	Folha
A-01	02	
A-02	02	
A-03	03 e 04	
B-04	04 e 05	
B-05	06	
B-06	06	
B-07	06	
B-08	07	
B-09	07 e 08	
B-10	08	
B-11	08	
B-12	09	
B-13	09	
B-14	10	
B-15	05	

DAE - DEPARTAMENTO DE ÁGUA E ESGOTO DE JUNDIAÍ-SP

MUNICÍPIO: JUNDIAÍ - SÃO PAULO

SISTEMA DE ESGOTO SANITÁRIO

PROJETO EXECUTIVO - REDE COLETORA - SETORES B-09, B-10 e B-11

PLANTA E PERFIL

DATA: 12/12/2016

ESCALA: Indicada



COORDENADOR GERAL DO PROJETO: Rogério Bini Santiago

DESENVOLVIMENTO DO DESENHO: Antonieta Costa da Costa

REVISÃO TÉCNICA: Valter Maia

DESENVOLVIMENTO DO DESENHO: Higo Jardel Pasto

PROJETO EXECUTIVO: PR 19.295/D

REVISÃO TÉCNICA: PR 127.329/D

PROJETO EXECUTIVO: SES-PEXE-DE-RCETRAVÍ-UD-001-R3