



PLANTA DE SINALIZAÇÃO - PARTE 01
ESCALA: 1:1.000

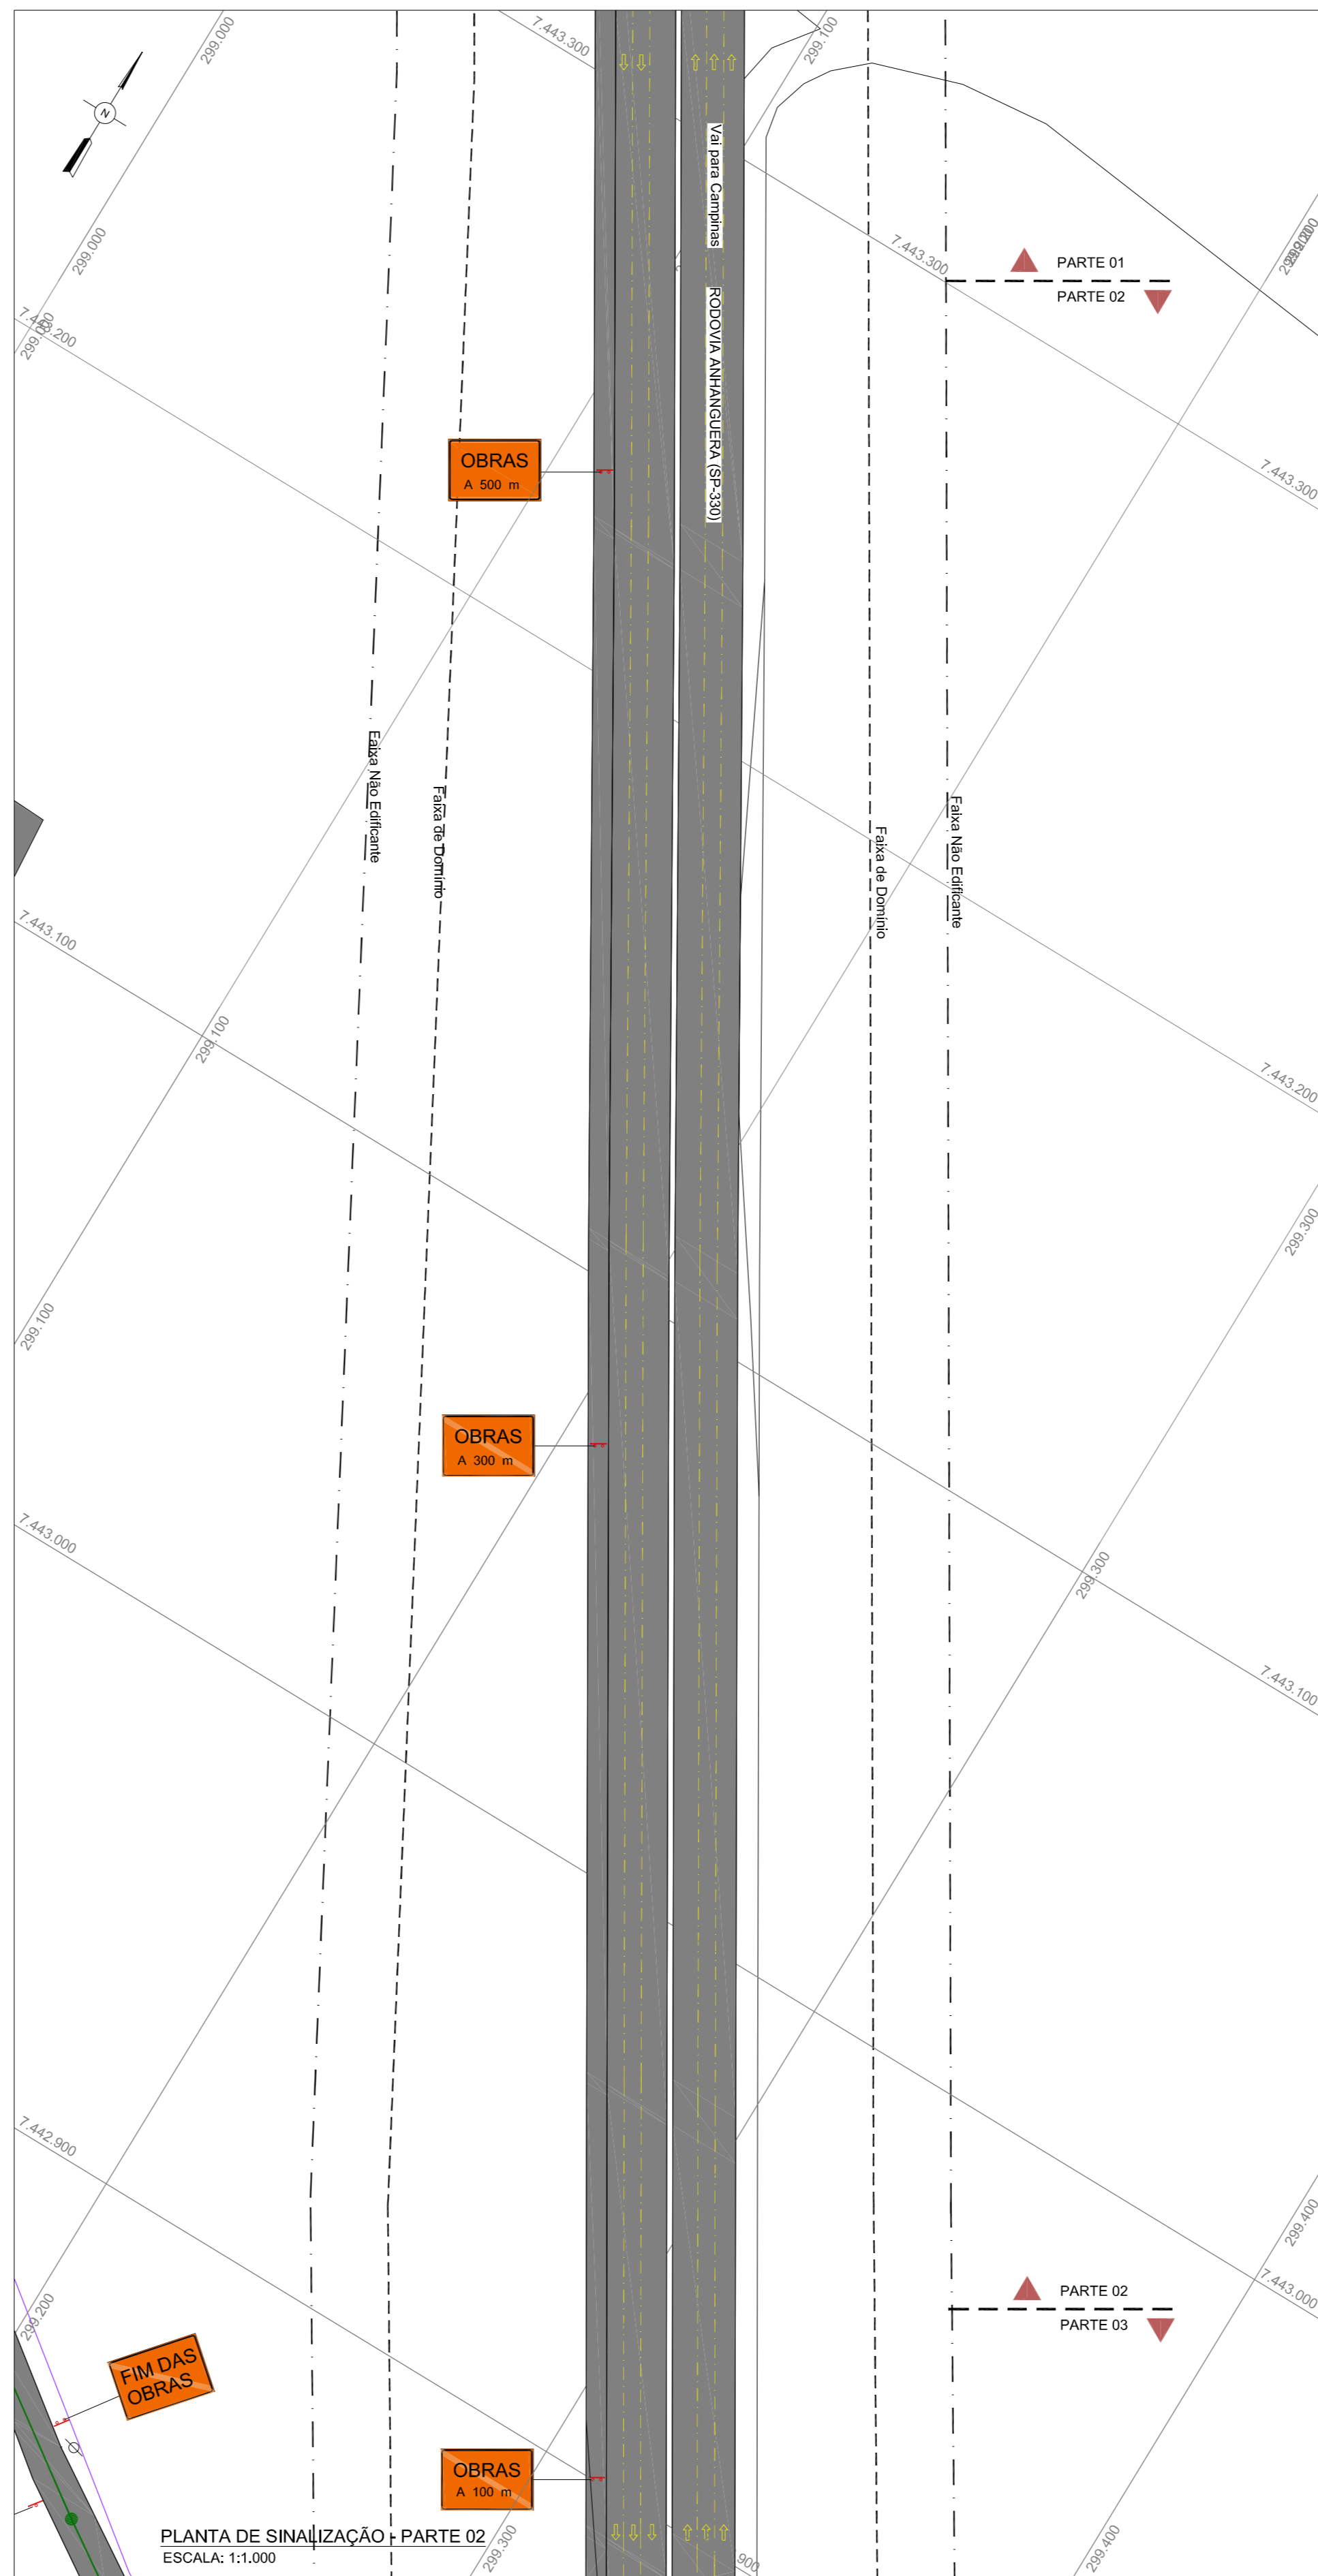

PLANTA DE SINALIZAÇÃO - PARTE 02
ESCALA: 1:1.000

- Convenções:
- Rede coletora
 - Meio Fio
 - Muro
 - Canaleta (CLT)
 - Rio / Fundo de vale
 - Talude
 - Faixa de domínio
 - Faixa Não edificante
 - Poste
 - Placa em Suporte Simples
 - Placa em Suporte Duplo
 - Área de Interferência
 - Cone de Sinalização
 - Circulação Normal
 - Circulação Temporária

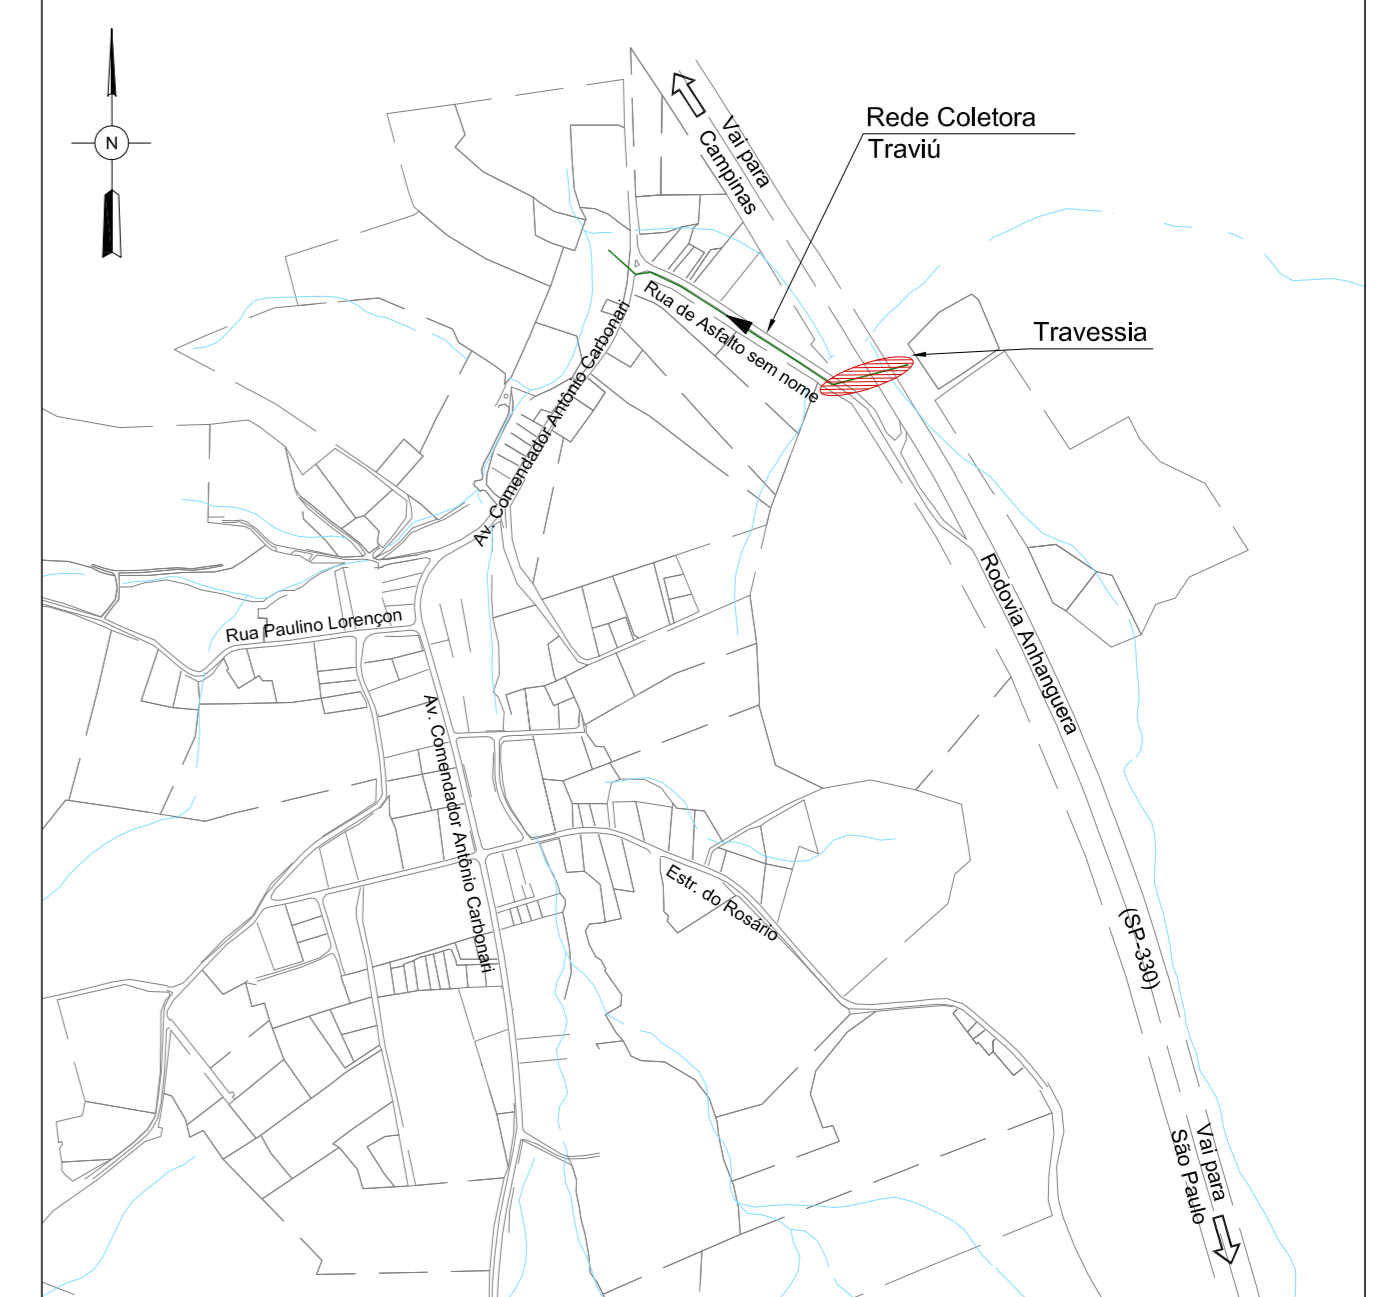

PLANTA DE SITUAÇÃO - JUNDIAÍ / SP - BAIRRO TRAVIÚ
ESCALA: 1:10.000

Nº	DESCRIÇÃO DA REVISÃO	DATA	ADJUNÇÃO	RESP. TÉCNICO
DAE - DEPARTAMENTO DE ÁGUA E ESGOTO DE JUNDIAÍ-SP				
JUNDIAÍ - SÃO PAULO SISTEMA DE ESGOTO SANITÁRIO				01/02
BAIRRO POSTE PROJETO EXECUTIVO - REDE COLETORA TRAVIÚ PROJETO DE SINALIZAÇÃO DE OBRA - RODOVIA ANHANGUERA				DATA: 24/06/2016 ESCALA: 1:1.000
CONTRATANTE: 		EMPRESA CONTRATADA: 		
COORDENADOR GERAL DO PROJETO: Rogério Bini Santiago <small>CREA Nº: SP 020648144-0</small>		DESENVOLVIMENTO DO DESENHO: <small>CREA Nº:</small> ANTONIETA COSTA DA COSTA <small>CREA Nº: PR 19.295/D</small>		DESENVOLVIMENTO DESENHO: Higo Jardieli Pastore <small>CREA Nº: PR 127.329/D</small>
RESP. TÉCNICO PROJETO: Valtter Maia <small>CREA Nº: SP 566114 02002</small>		ARQUIVAÇÃO DO DESENHO: <small>CREA Nº:</small>		SINALIZAÇÃO TRAVIÚ