




POÇO VERTICAL DE ÁGUA BRUTA
PLANTA
Escala: 1:12,5

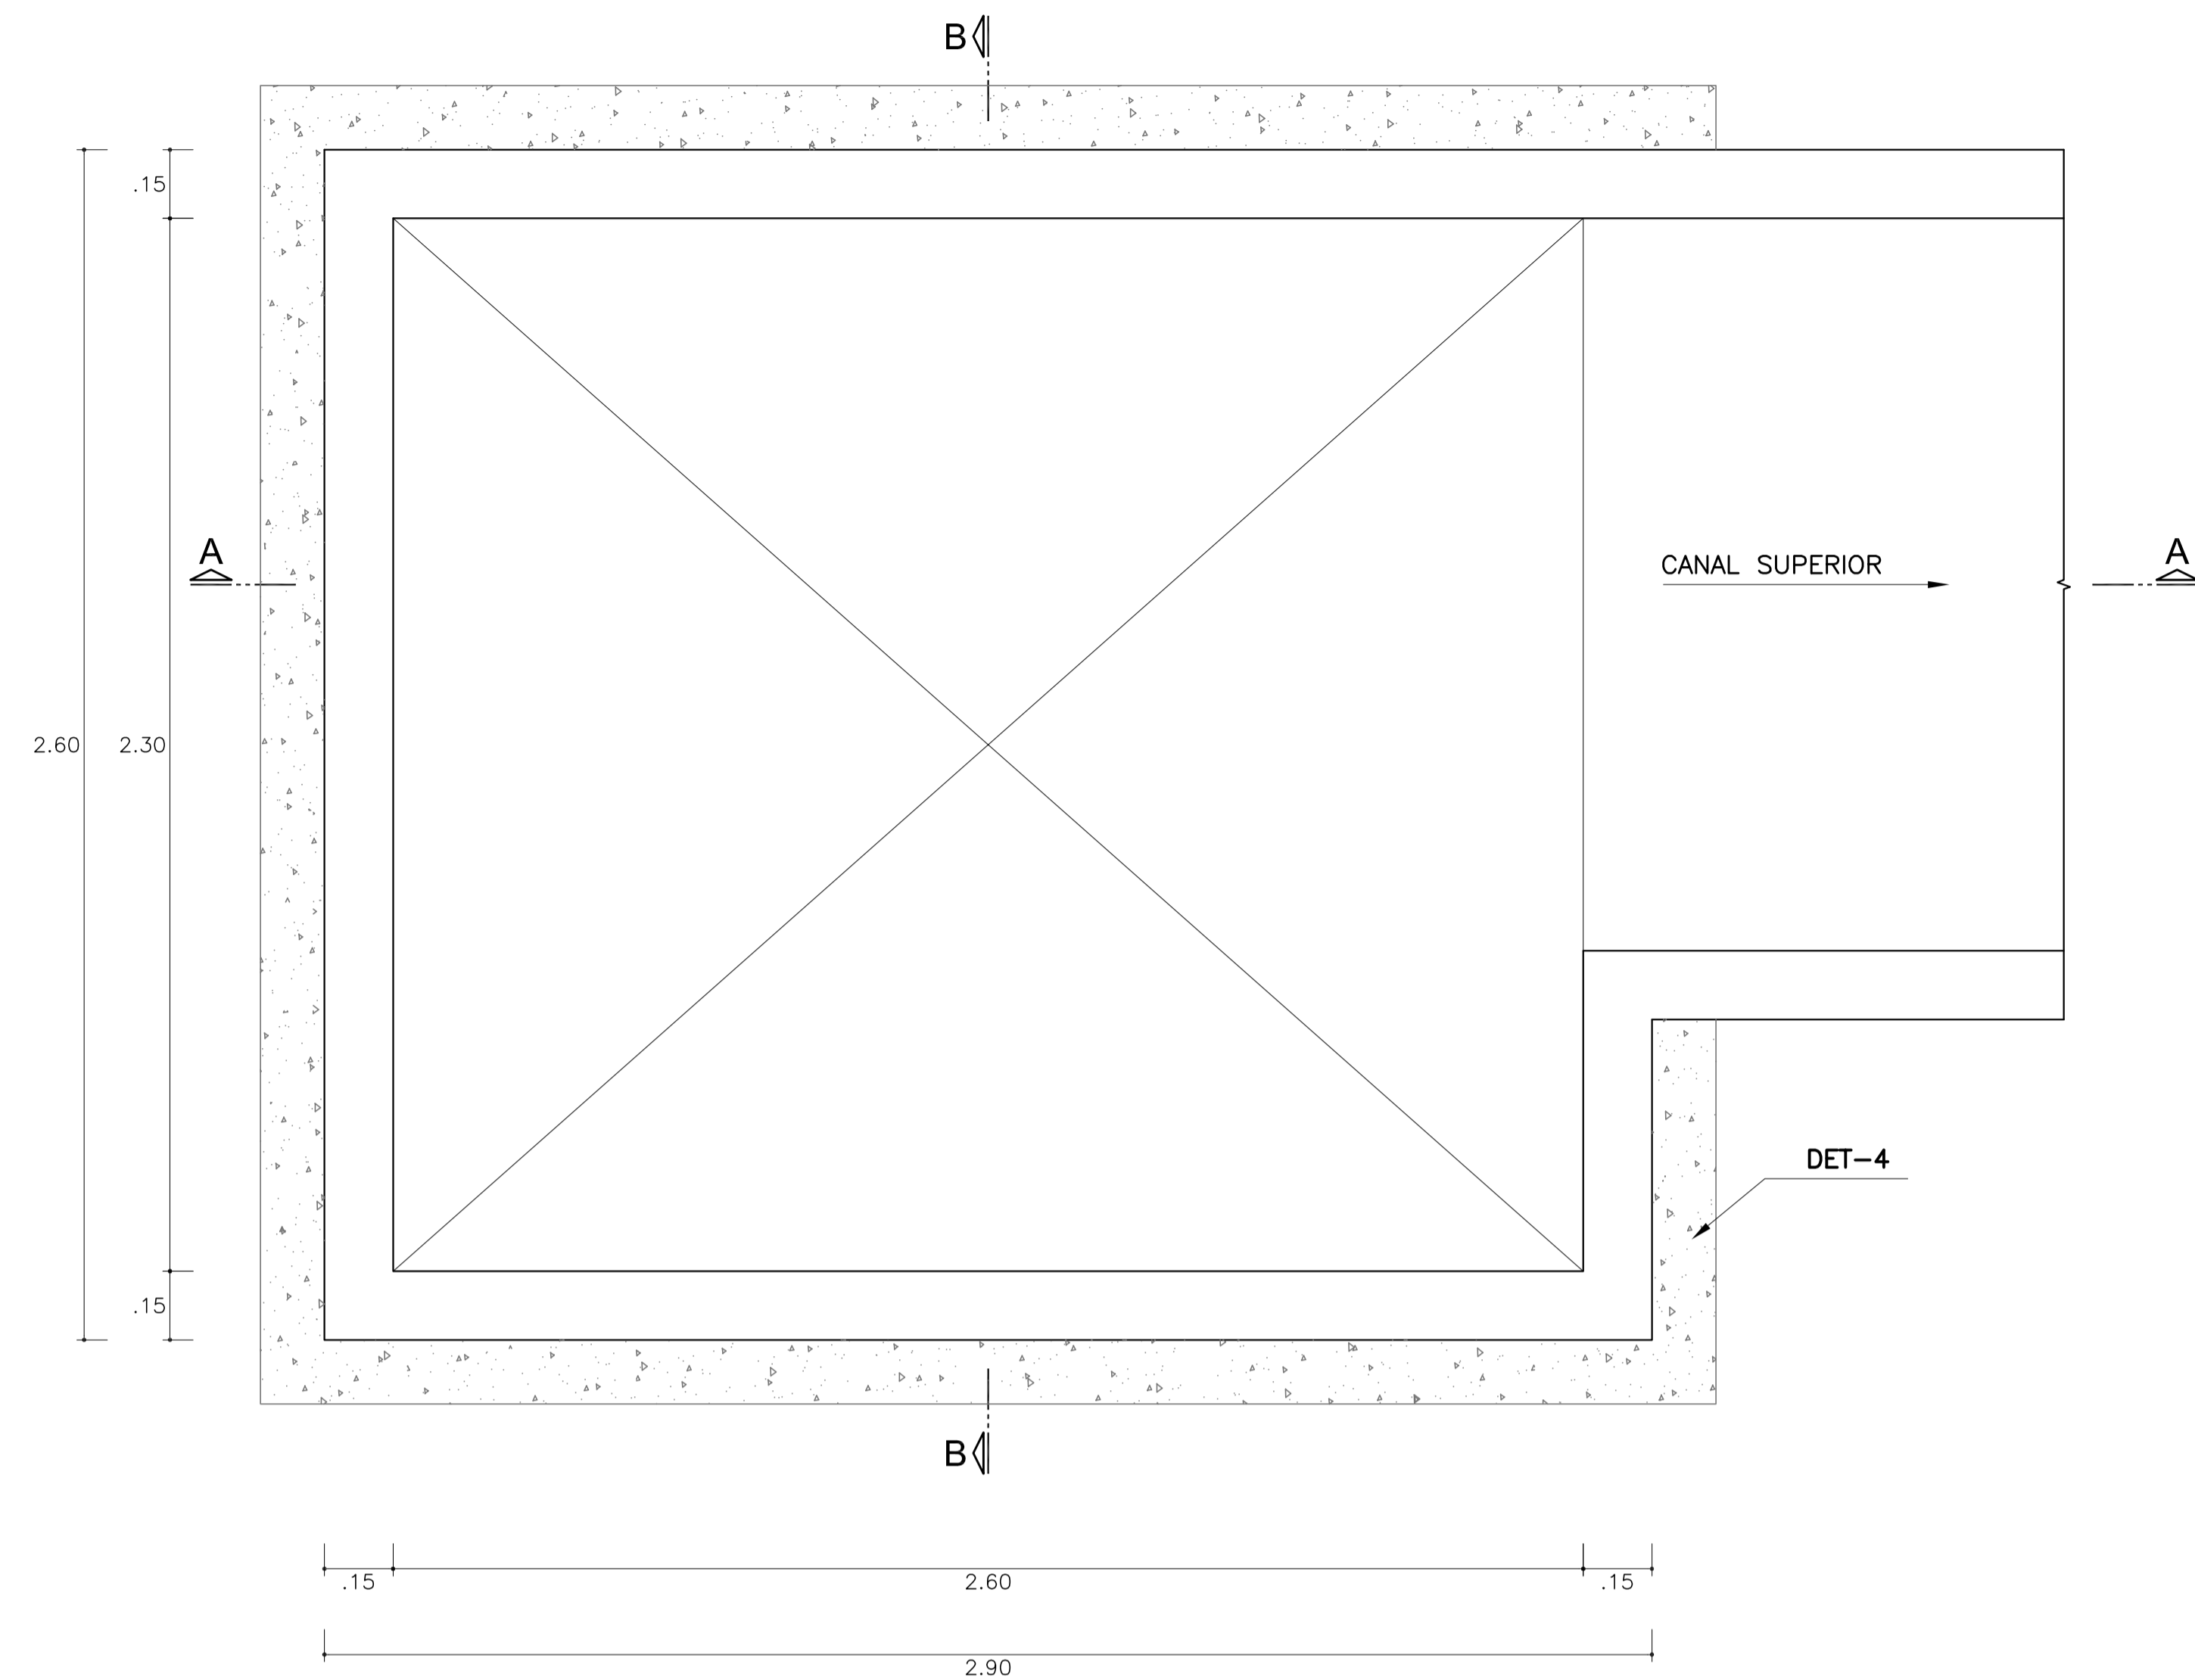


CORTE C-C
Escala: 1:12,5

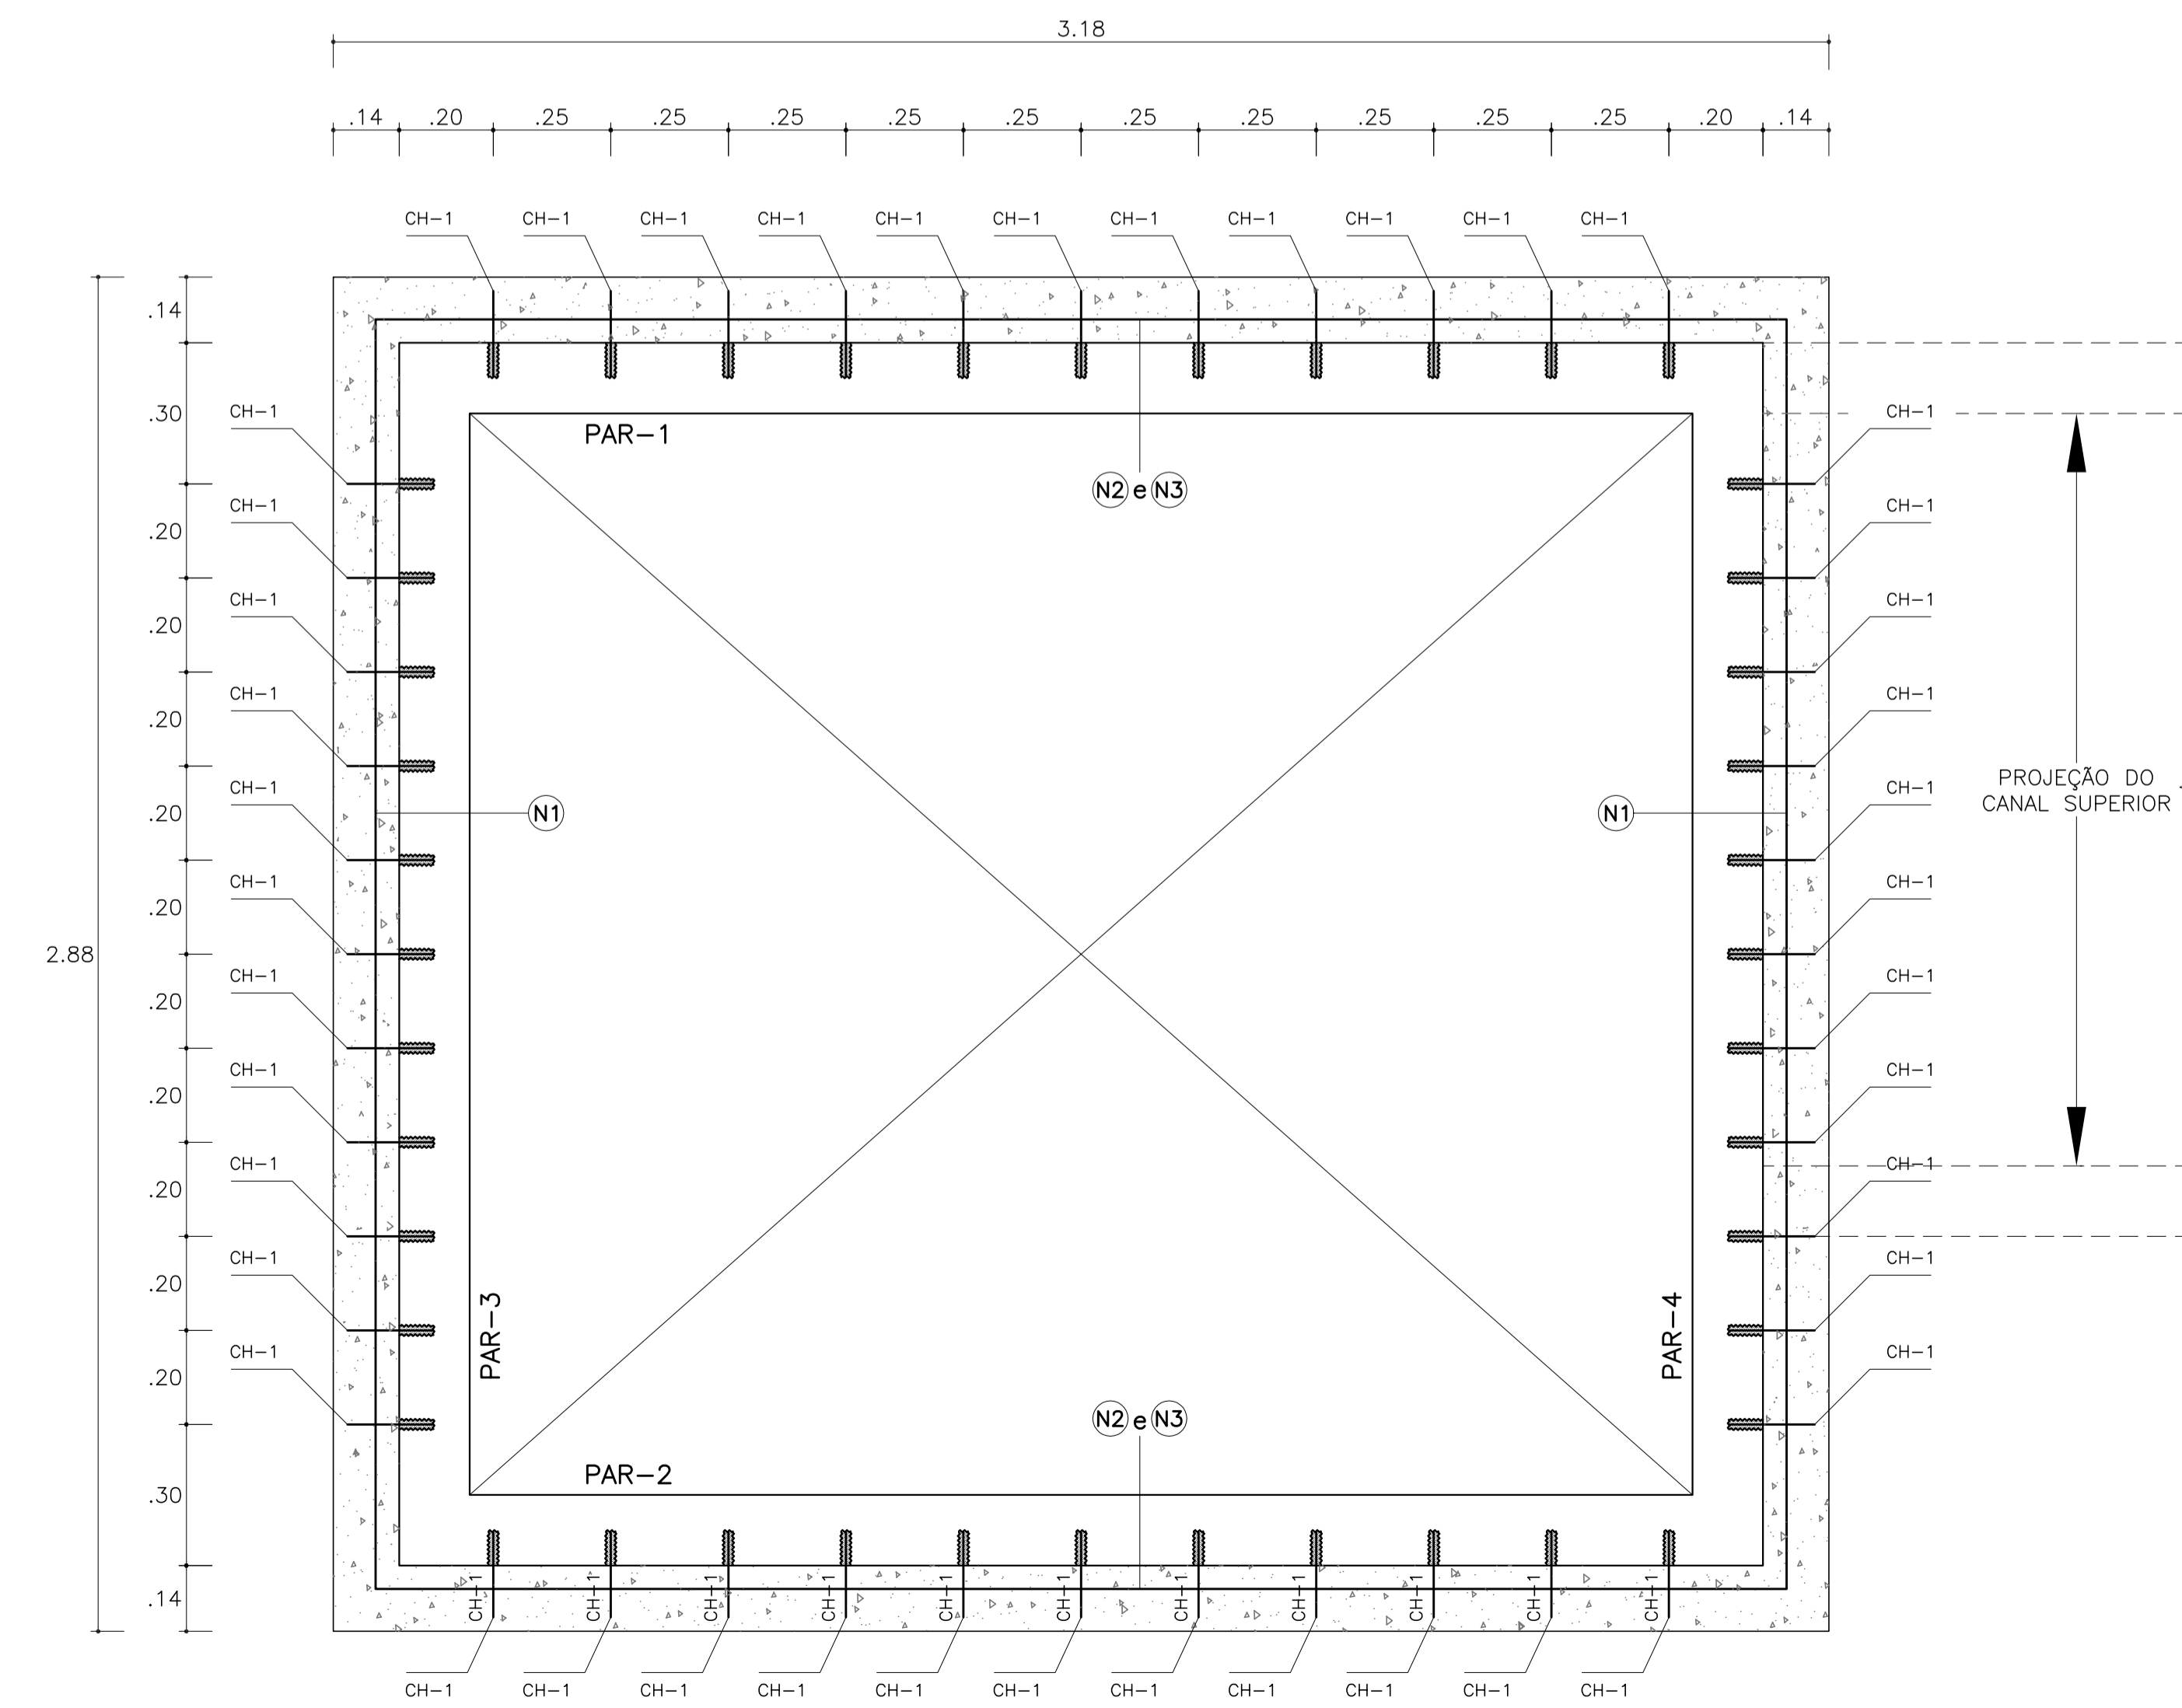

CORTE A-A
Escala: 1:12,5

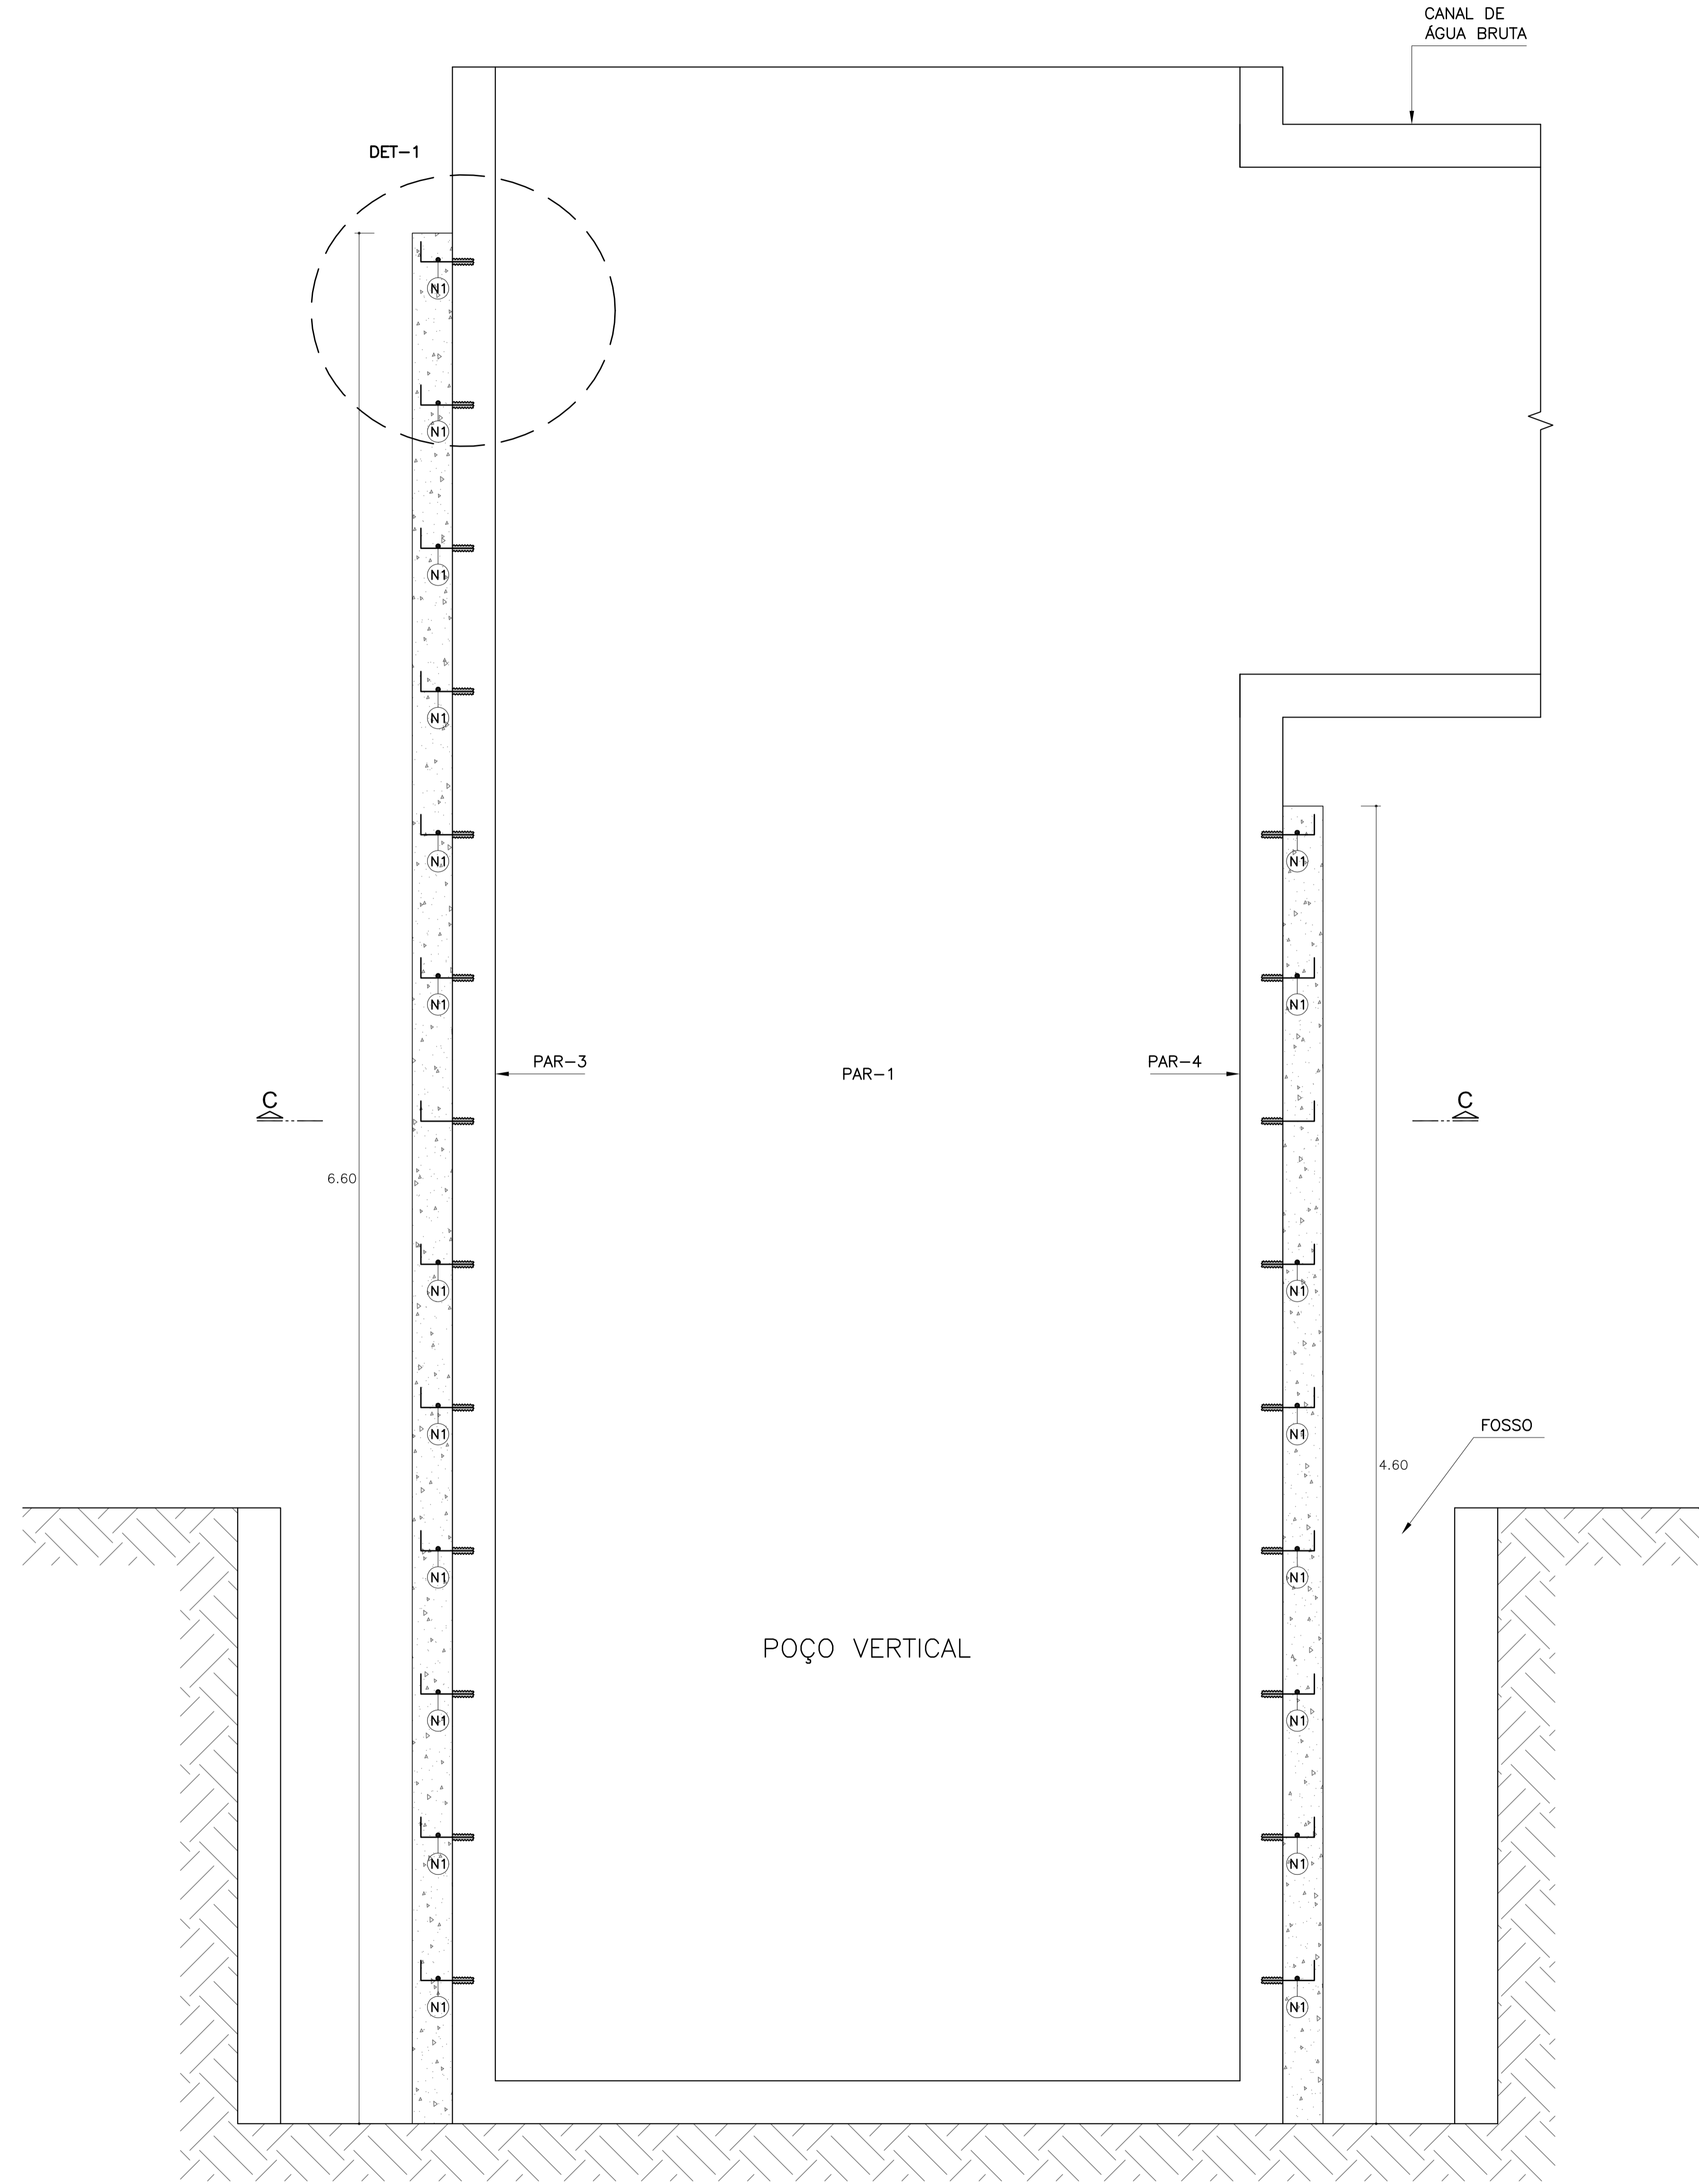

CORTE B-B
Escala: 1:12,5

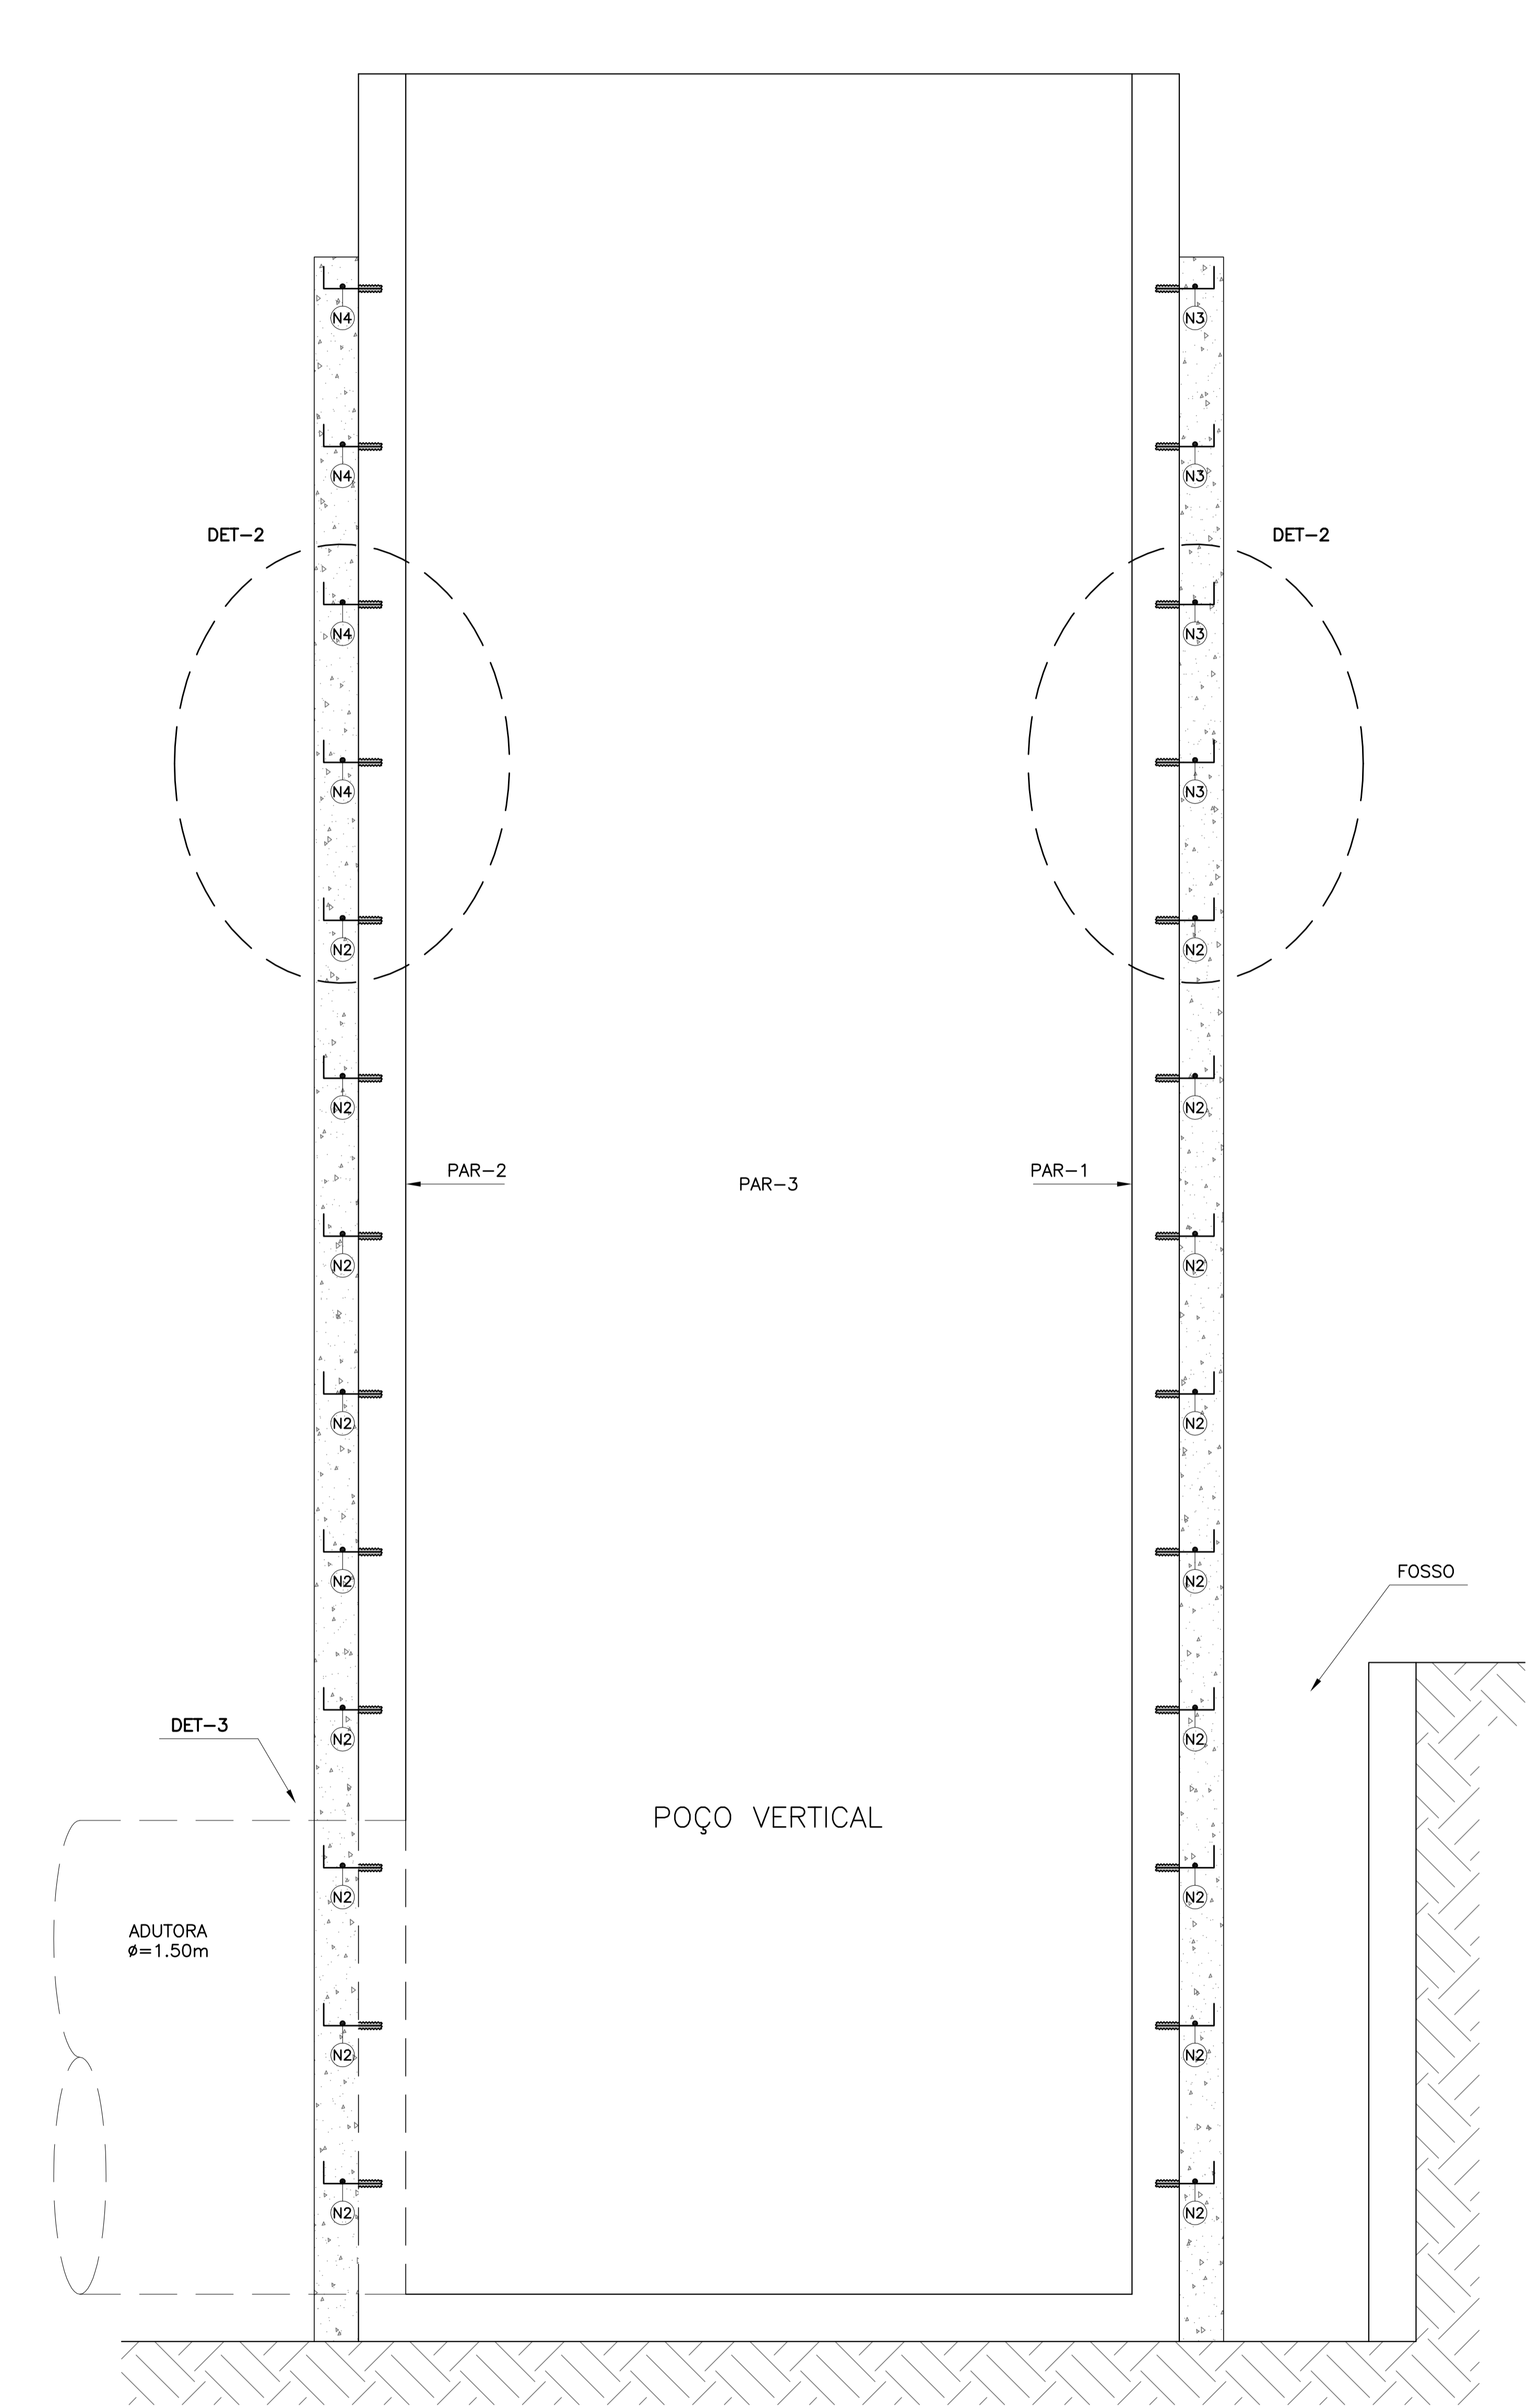

ATENÇÃO!!!
- OS DETALHES DET-1, DET-2, DET-3 E DET-4, ENCONTRAM-SE NA FOLHA : 02
- A TABELA DE RESUMO DE AÇO, ENCONTRA-SE NA FOLHA : 02

TODOS OS DIREITOS RESERVADOS NOS TERMOS DA LEI QUE RESUMIDA OS DIREITOS AUTORAIS - LEI FEDERAL Nº8610 DE 19/02/1998 E PROIBIDA A REPRODUÇÃO TOTAL OU PARCIAL, DESSE PROJETO, SEM COMO A REPRODUÇÃO DE QUALQUER FORMA OU POR QUALQUER MEIO, ELETRÔNICO OU MECÂNICO, INCLUSIVE ATRAVÉS DE PROCESSOS FOTOGRAFICOS, DE FOTOCOPIA E DE GRAVAÇÃO, SEM A DEVIDA PERMISSÃO, POR ESCRITO, DO AUTOR.



DAE S/A ÁGUA E ESGOTO
CLIENTE
LAUDO DE VISTORIA ESTRUTURAL - POÇO DE ÁGUA BRUTA
EMPREENDIMENTO
ETA - ESTAÇÃO DE TRATAMENTO - ANHANGABAG - JUNDIAÍ/SP
LOCAL
ASSUNTO ANEXO 4
PLANTAS E CORTES

REVISÕES

REV.00	03/06/2015	ENTREGA DO PROJETO.

OBSERVAÇÕES
1- VERIFICAR MEDIDAS E NÍVEIS NA OBRA.
2- NÃO TOMAR MEDIDAS EM ESCALA.

DESENHO: DIEGO B. MARTINS	ESCALA: INDICADAS	REVISÃO: REV.00	FOLHA 01/02 ESTRUTURA
ARQUIVO ELETRÔNICO:	DATA: 03/06/2015	VISTO:	
LAUDO - DAE_01			