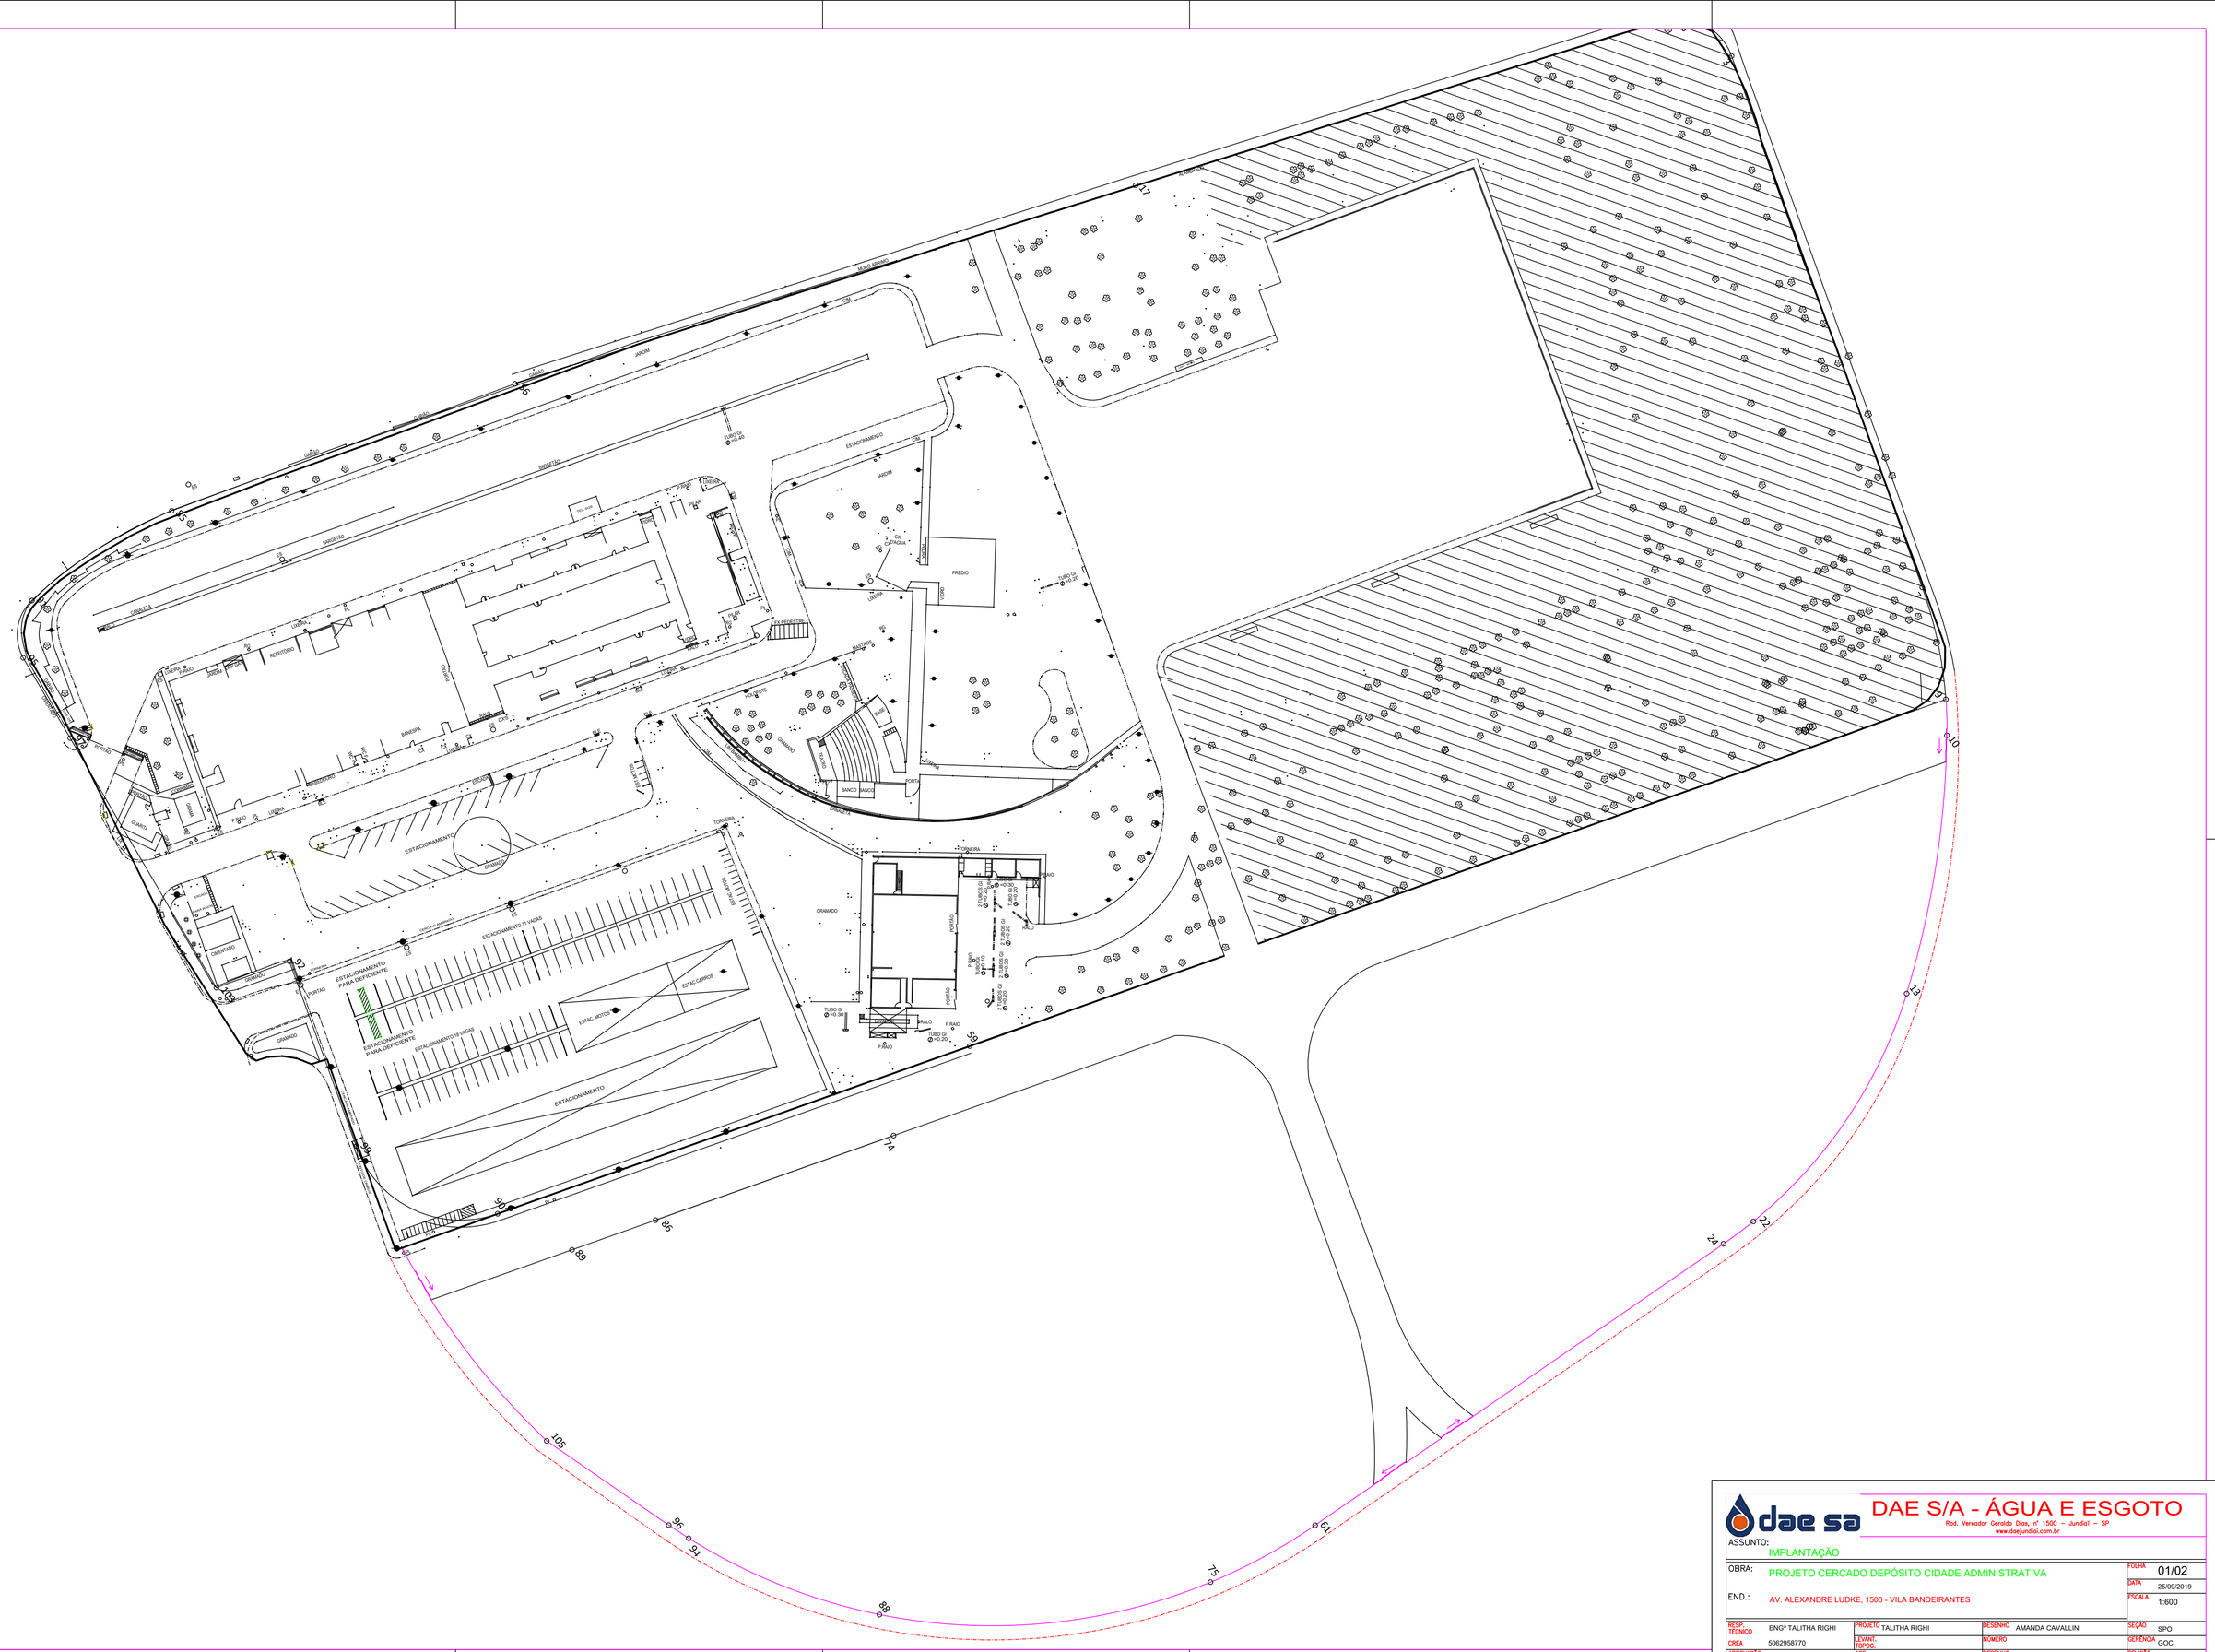
MURO ARMADO
CERCA
ALAMBRADO
ALAMBRADO
JARDIM
GRAMADO
ESTACIONAMENTO
PRÉDIO
REFEITÓRIO
COZINHA
DEPÓSITO
ALMOX.
GUARITA
ESTACIONAMENTO PARA DEFICIENTE
ESTACIONAMENTO 31 VAGAS
ESTACIONAMENTO 18 VAGAS
ESTAC. MOTOS
ESTAC.CARROS
ESTACIONAMENTO
QUIOSQUE
TORNEIRA
CAIXA D'AGUA
TANQUE
BANCO
PORTA
PASSEIO
RAMPA
ESCADA
CORRIMÃO
TURBO GI
TURBO GI
TURBO GI