Nº	DATA	REVISÃO	VISTO
00	22/05/2020	EMISSÃO INICIAL	

COORDENAÇÃO: RITA DE CÁSSIA VON AH

PROJETISTA / RESPONSÁVEL TÉCNICO: LUCIANE M.T. FERRAGUT

ART: 28027230200617454

RRT: 0000009468852

ARQUIVO: JDL_SKA_PE_ARQ_PL-01-11_R.00

RVA
ARQUITETURA DE ESPAÇOS PÚBLICOS
URBANISMO | GERENCIAMENTO DE PROJETOS
+ 55 19 9 9607-2648 rita@rvanh.com.br

CLIENTE: DAE S/A ÁGUA E ESGOTO

ENDEREÇO: RODOVIA JOÃO CERESER S/Nº, LOTEAMENTO PINHEIRINHO, JUNDIAÍ/SP

PROJETO: PROJETO EXECUTIVO COMPLEMENTAR ARQUITETÔNICO - SKATE

IMPLANTAÇÃO STREET

FOLHA

ESCALA: 1/50 DATA: 22/05/2020

ARQ 05/11
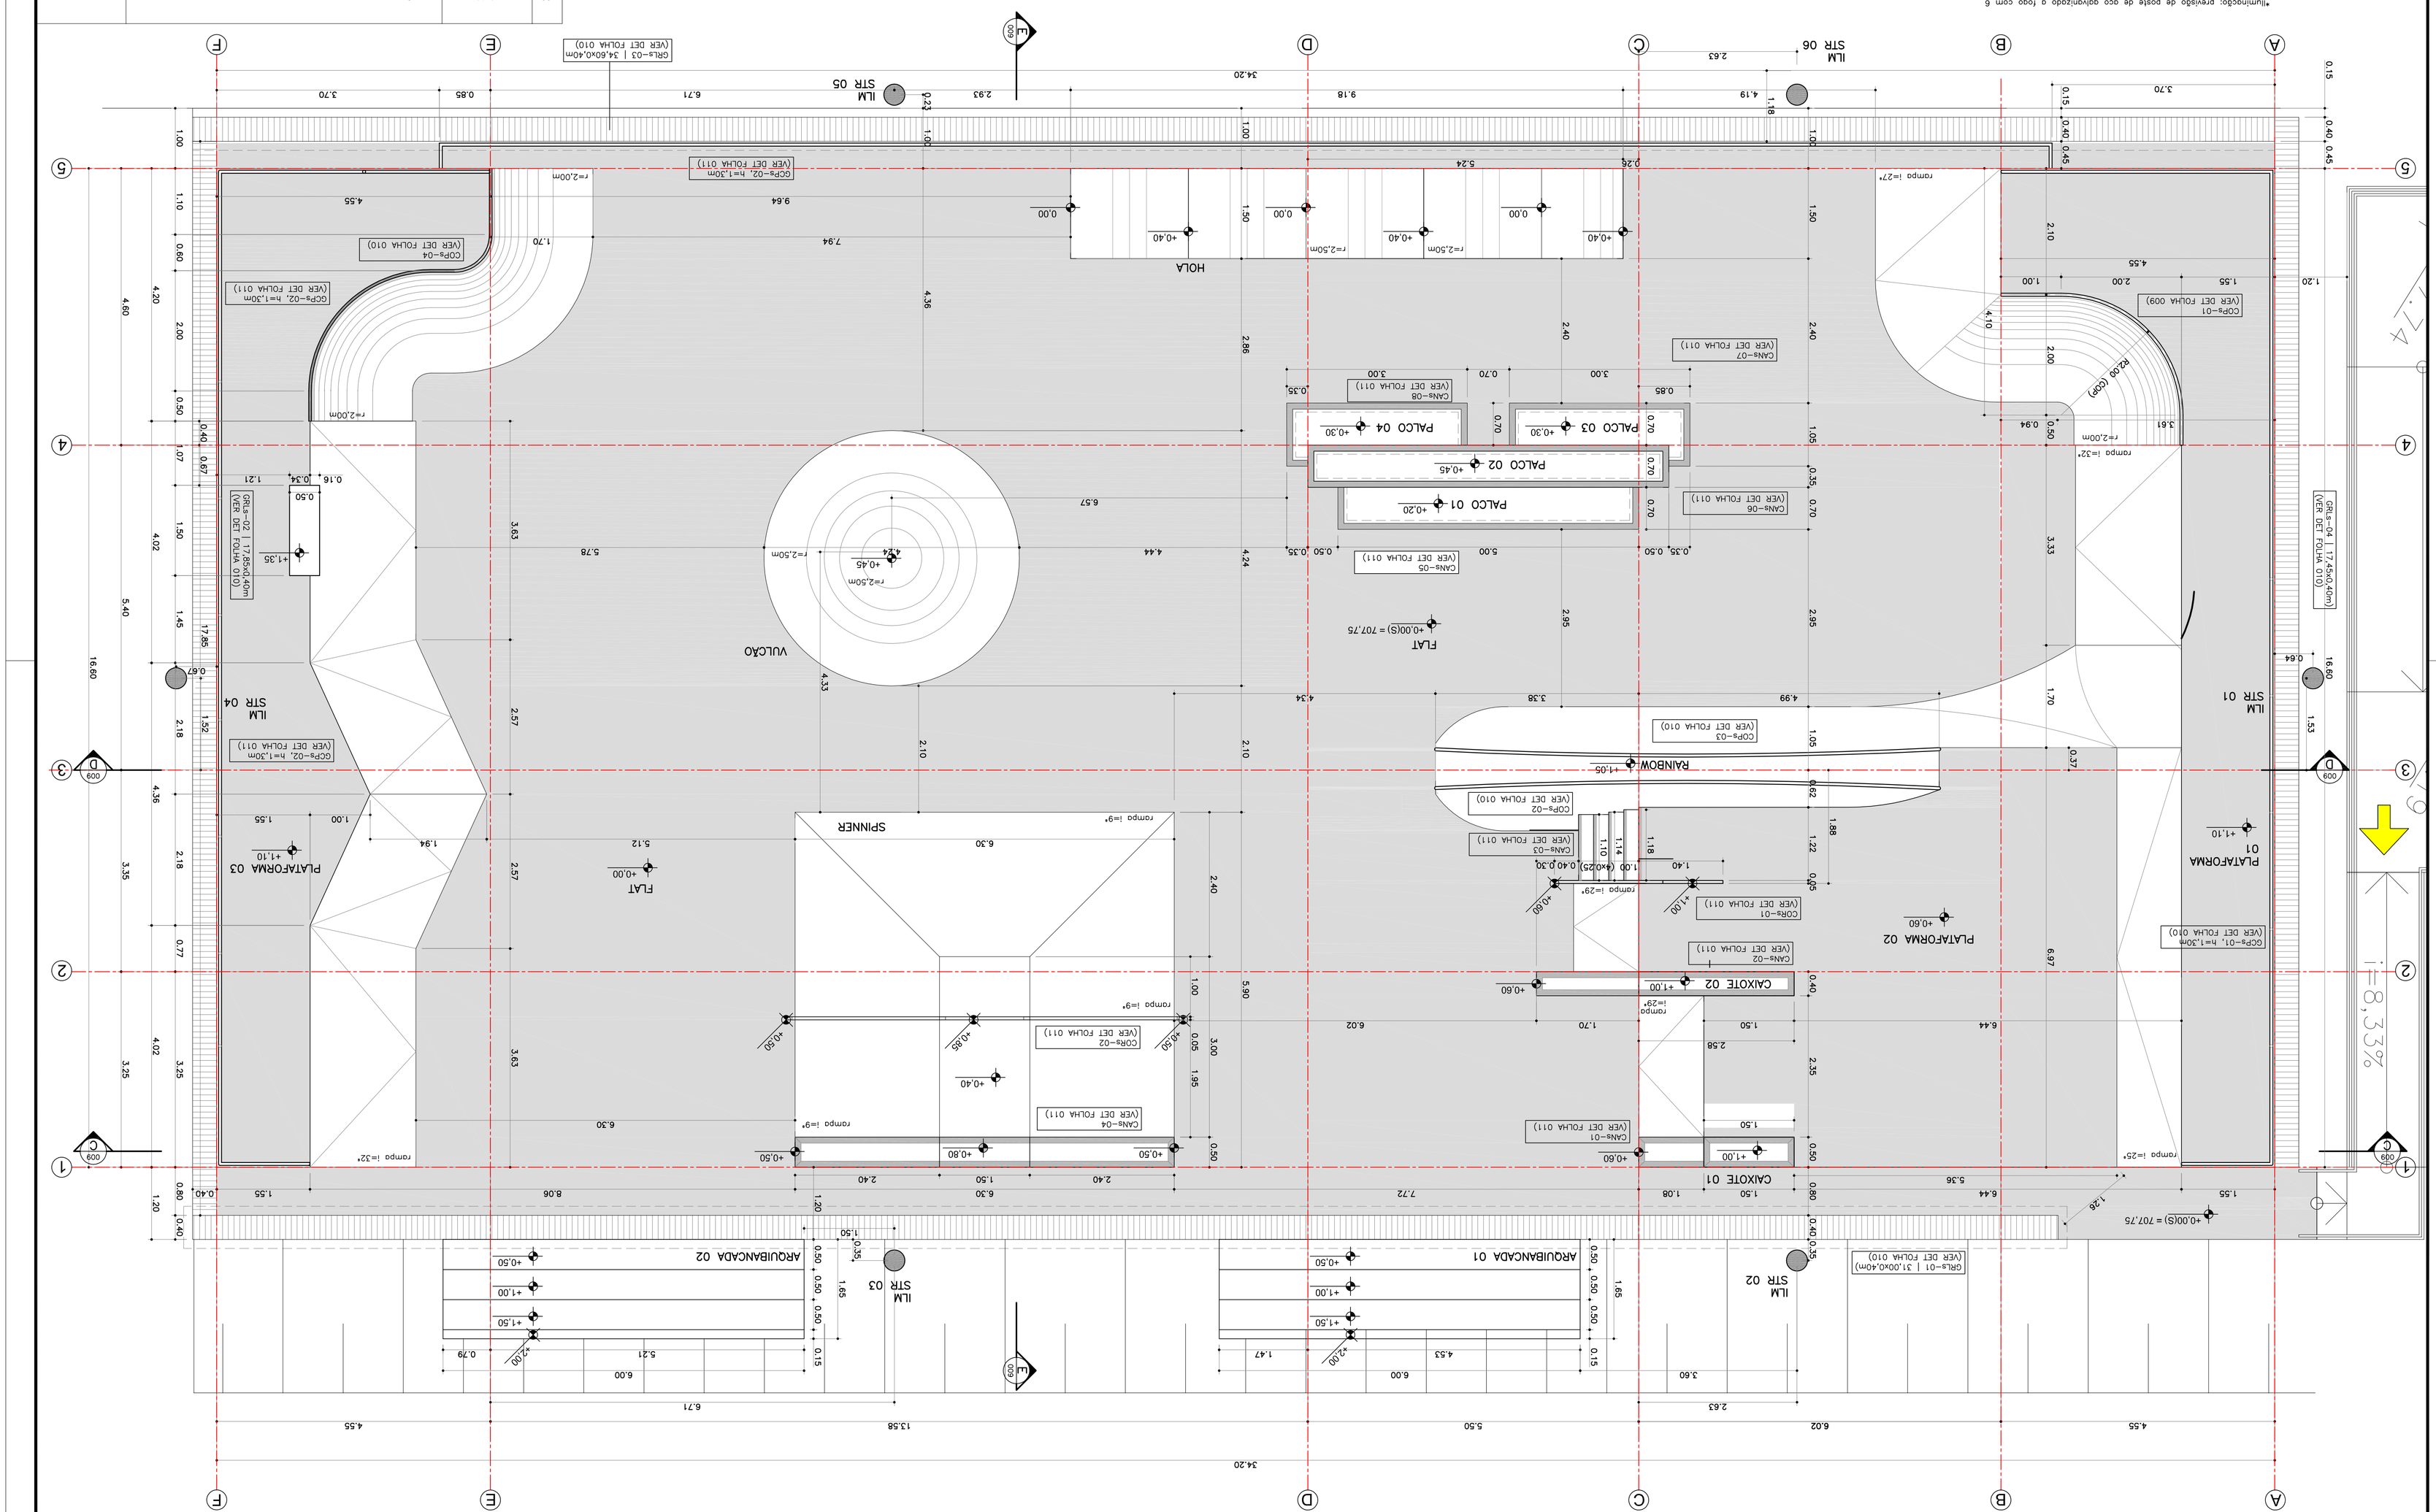
*Iluminação: previsão de poste de aço galvanizado o fogo com 6 metros livre com base e 2 projetores led 58w, com 100w cada.