

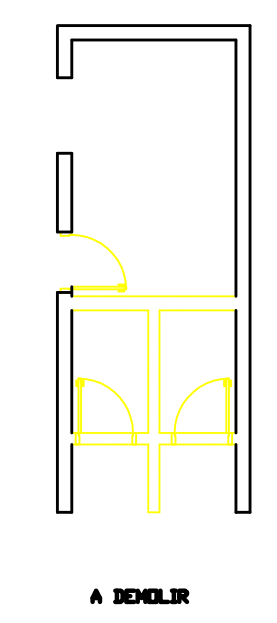


RUA HÉRCULES MALATESTA

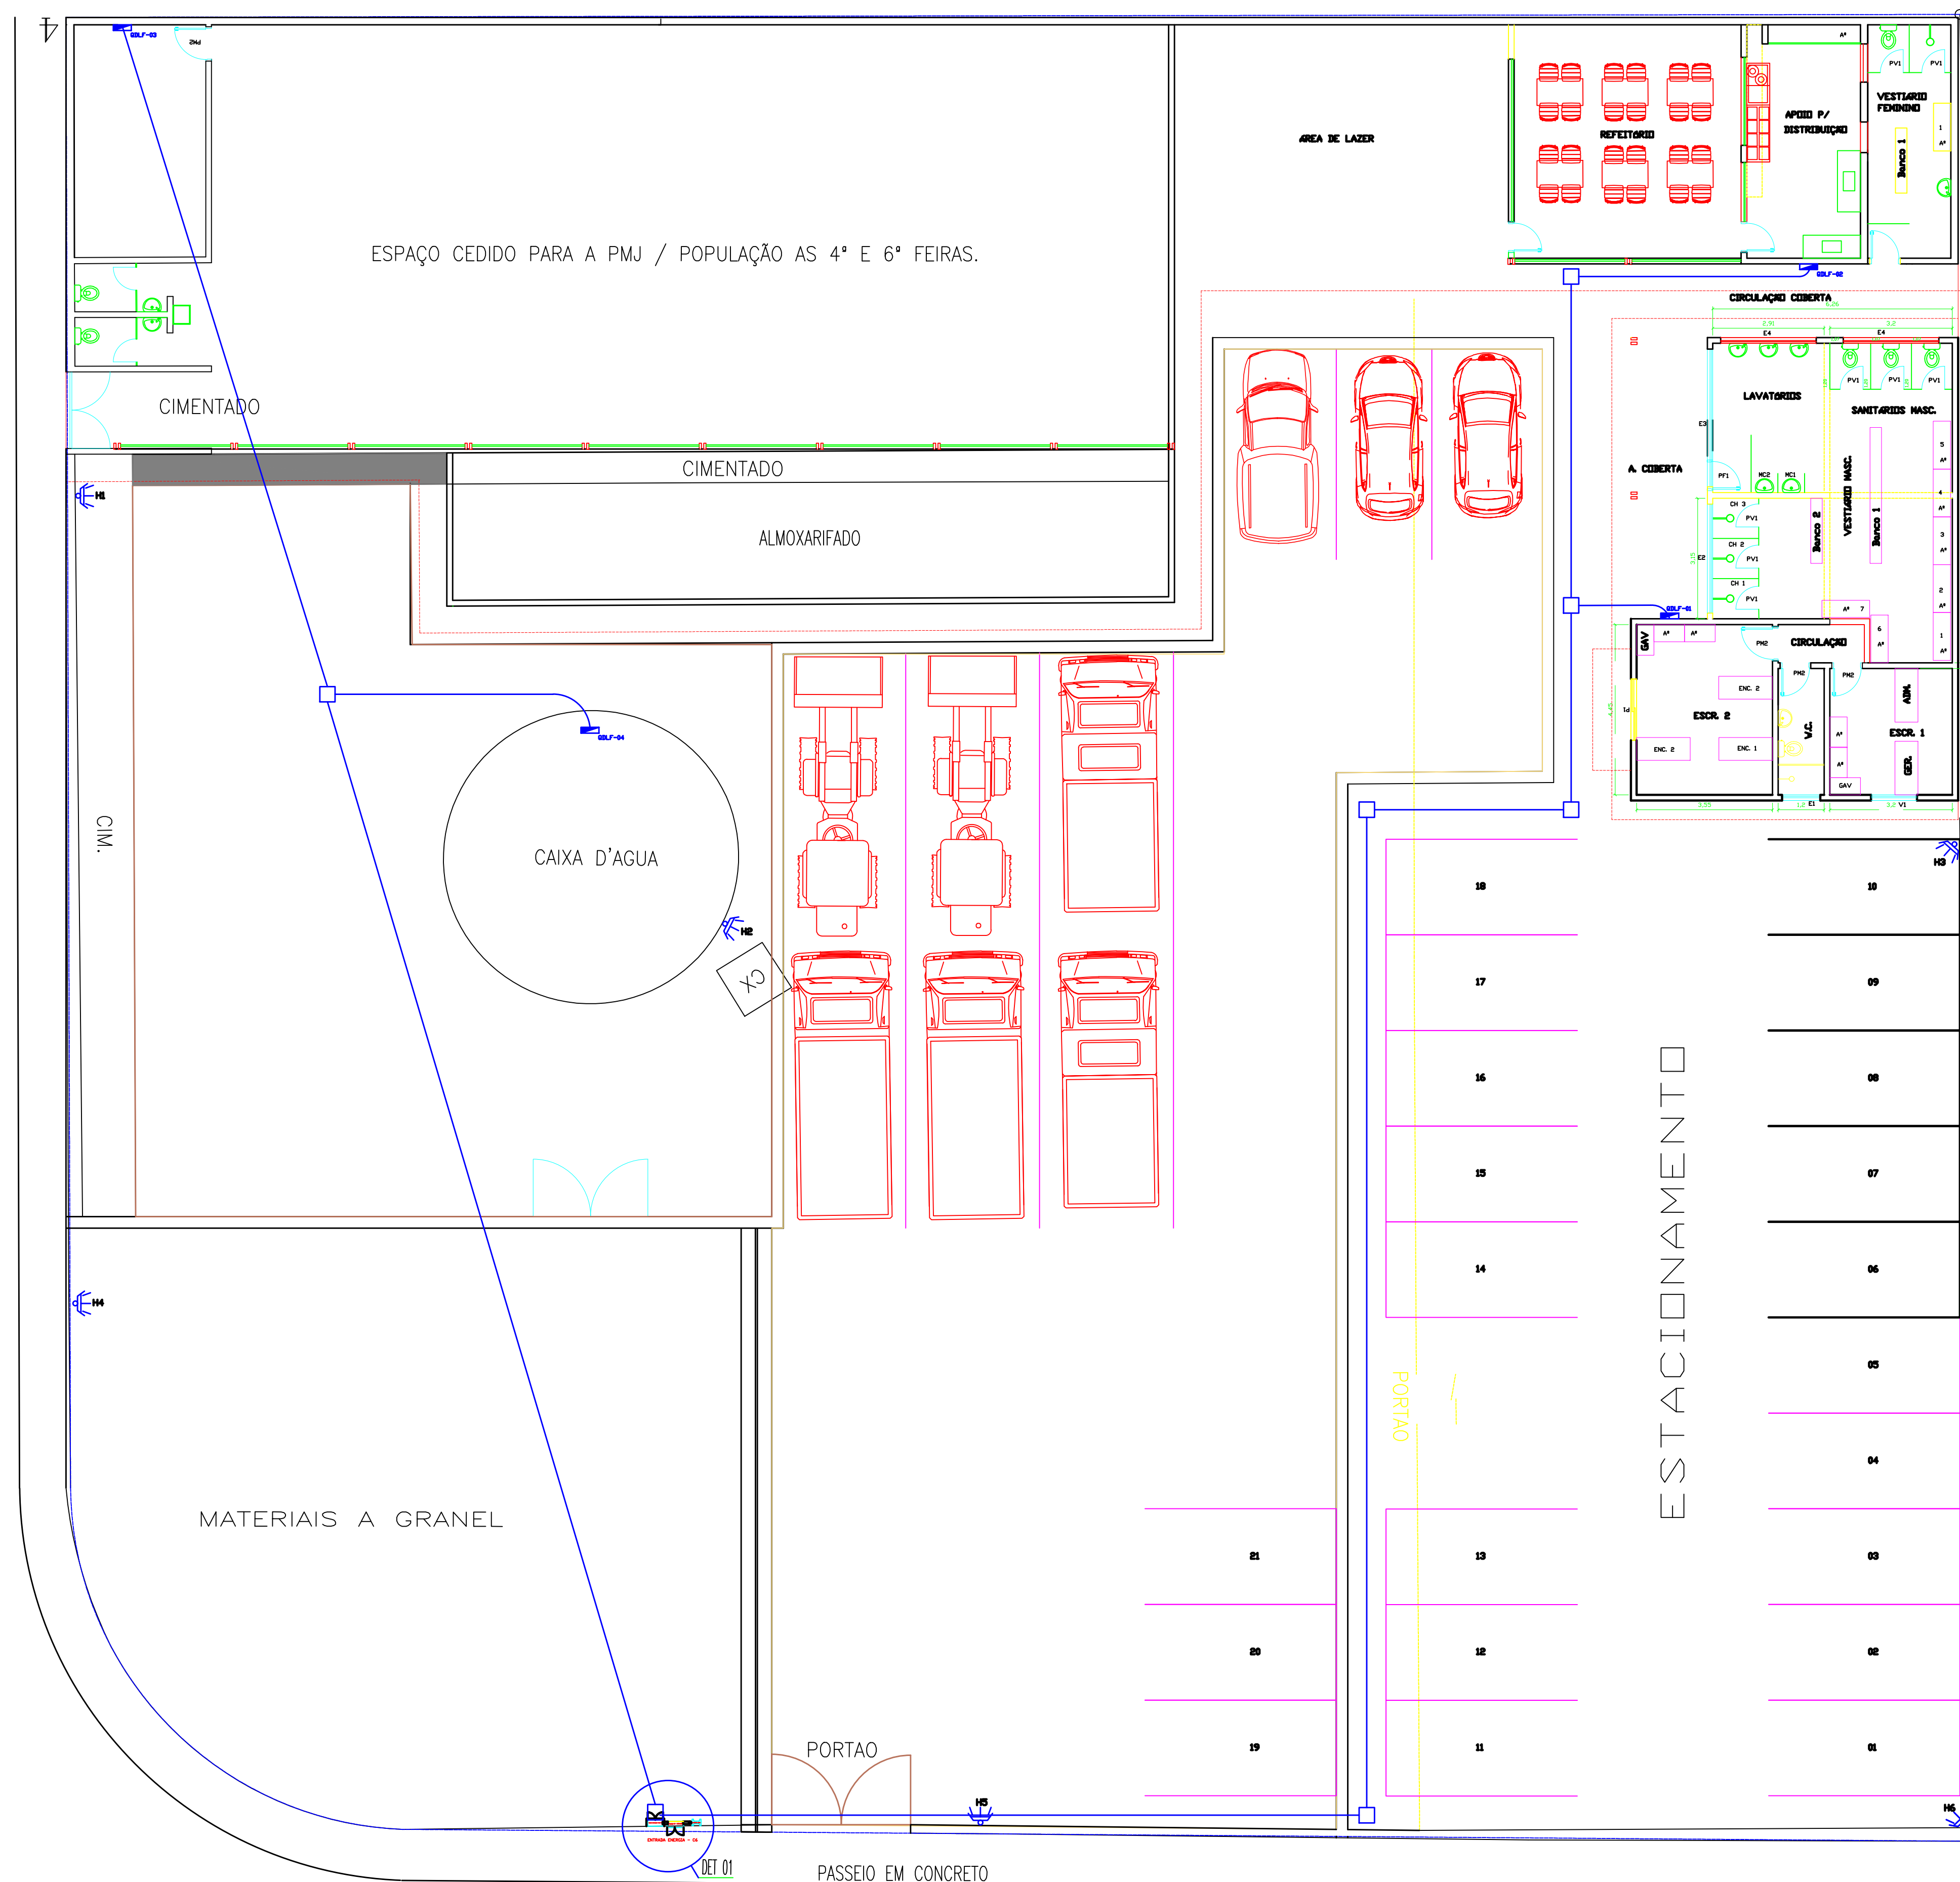

DET. 01

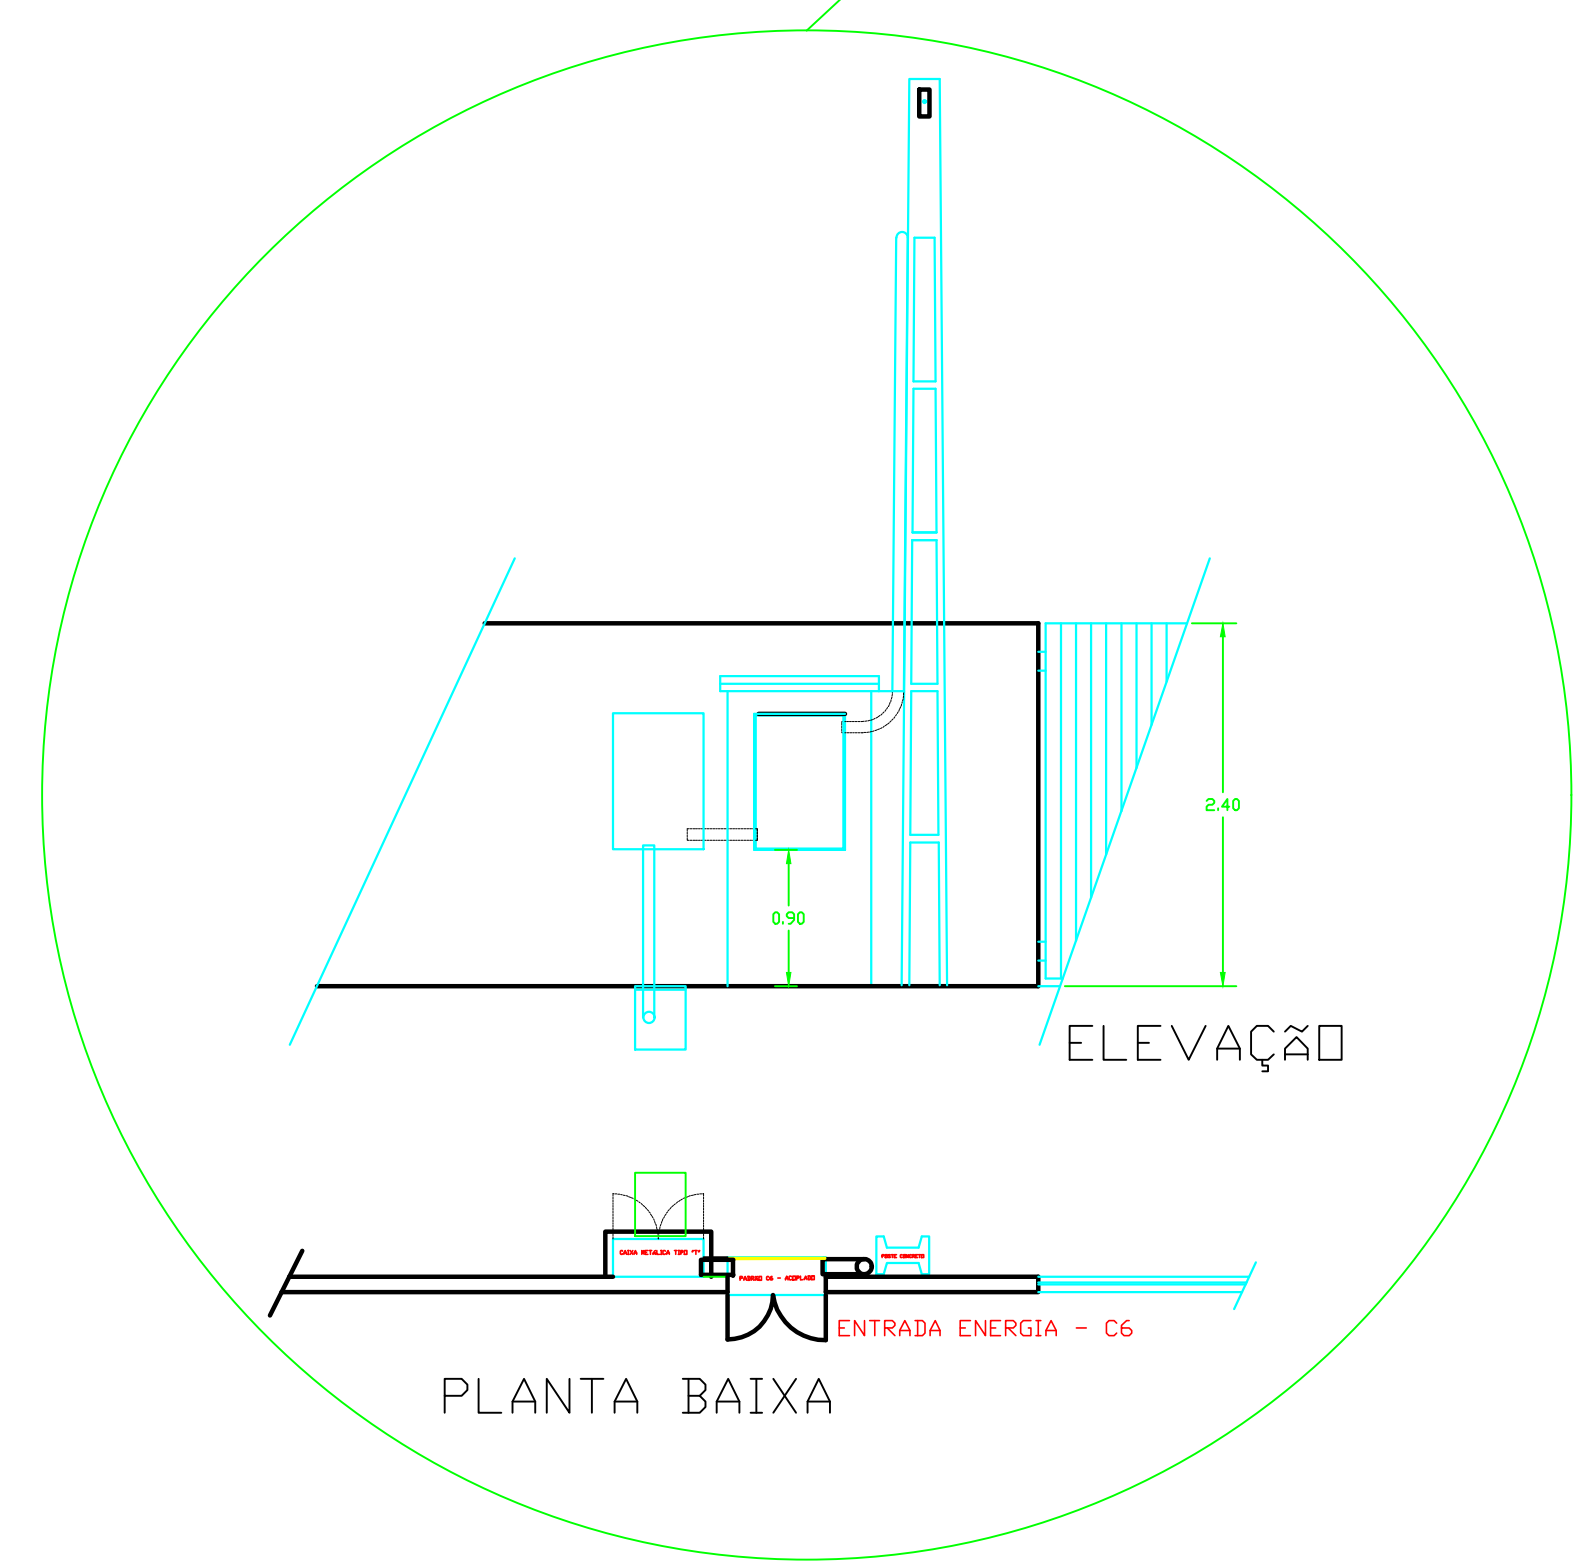

PLANTA BAIXA

RUA MANOEL INACIO MOREIRA

<b>DAE S/A - ÁGUA E ESGOTO</b>			
<small>Rua Vereador Geraldo Dias, nº 1500 - Jundiá - SP www.daejundiai.com.br</small>			
ASSUNTO: <b>Implantação Descentralizada Unidade Sul</b>		FOLHA: <b>01/01</b>	DATA: <b>14/01/2020</b>
OBRA: <b>Unidade Sul</b>	ESCALA: <b>INDICADA</b>		
END.: <b>Rua Manoel Inácio Moreira, 220 - Vila Jundiainópolis - Jundiá - SP</b>			
REVISÃO: <b>TECNICO</b>	PROJETO: <b>Engº Jairo Lucas Ribeiro</b>	DESENHO: <b>JLR</b>	SEÇÃO: <b>GMS</b>
CREA: <b>Engº JOÃO JOSÉ VIVEIROS</b>	LEVANTAMENTO: <b>-</b>	NÚMERO: <b>-</b>	SERIE: <b>GMS</b>
APPROVAÇÃO: <b>ASS.</b>	DESENHO: <b>ENCADENADO</b>	REVISÃO: <b>01</b>	