




CONJUNTO 03 – Nível 0,00  
ESCALA 1:75

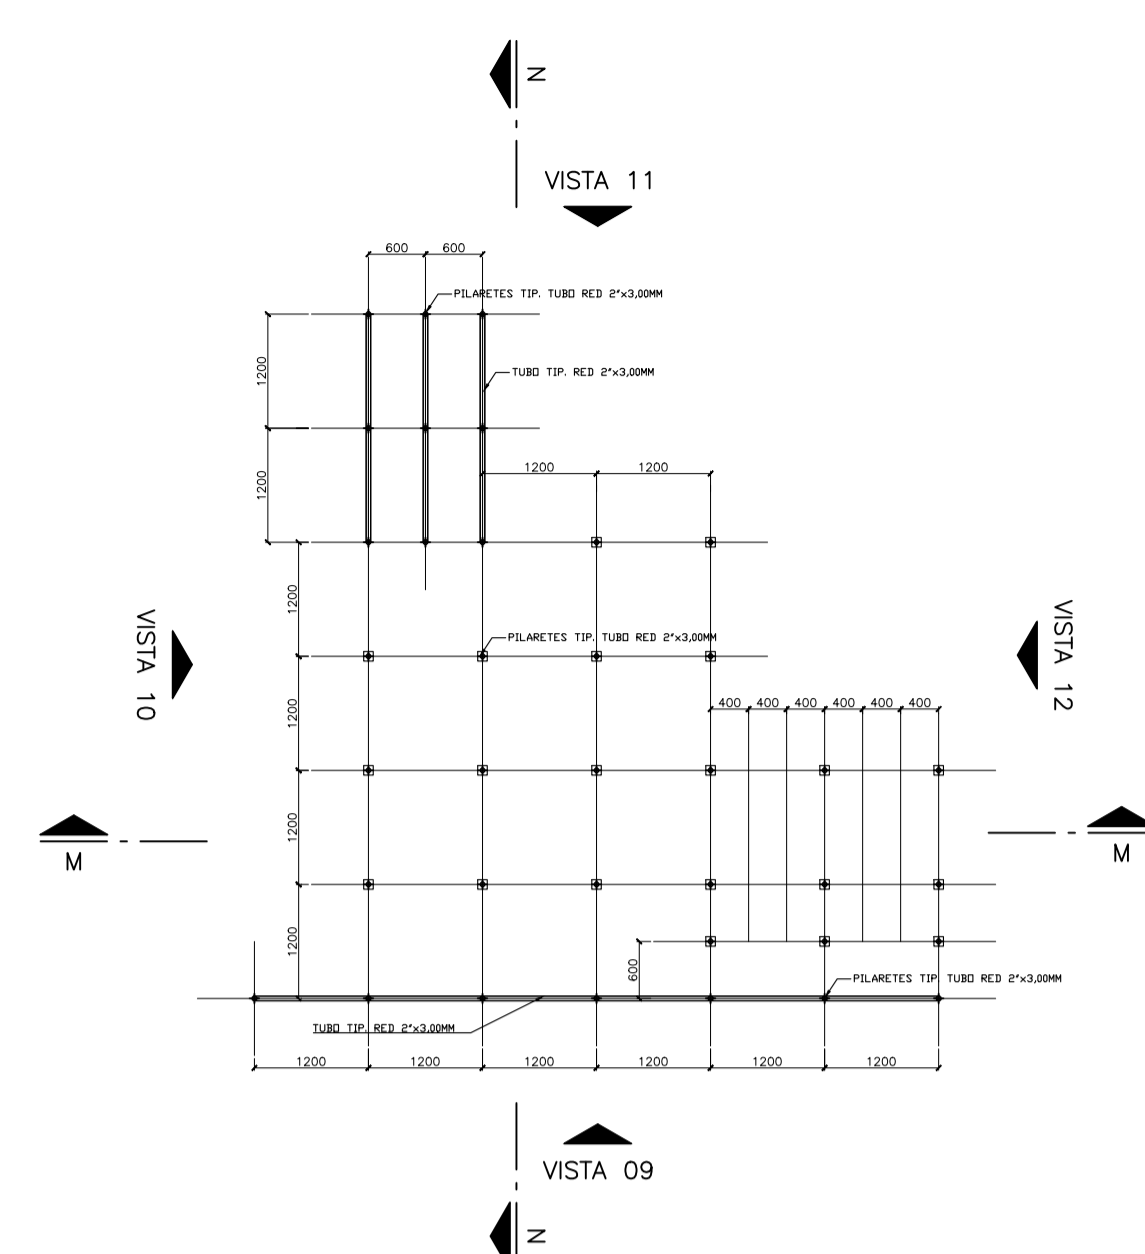


CONJUNTO 03 – Nível +0,60  
ESCALA 1:75

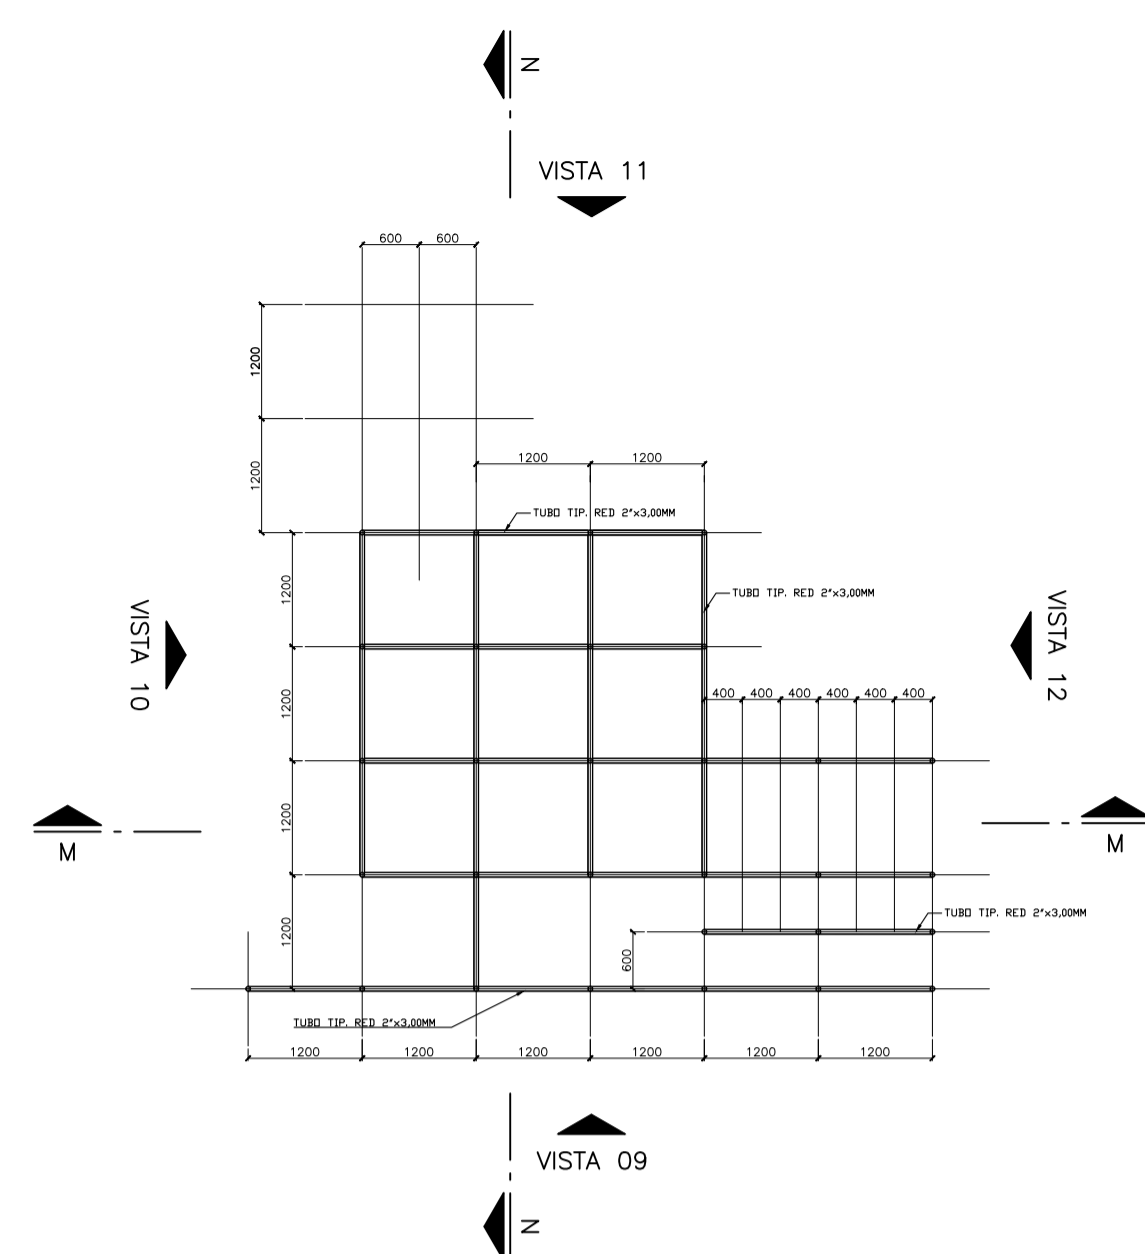


CONJUNTO 03 – Nível +1,20  
ESCALA 1:75

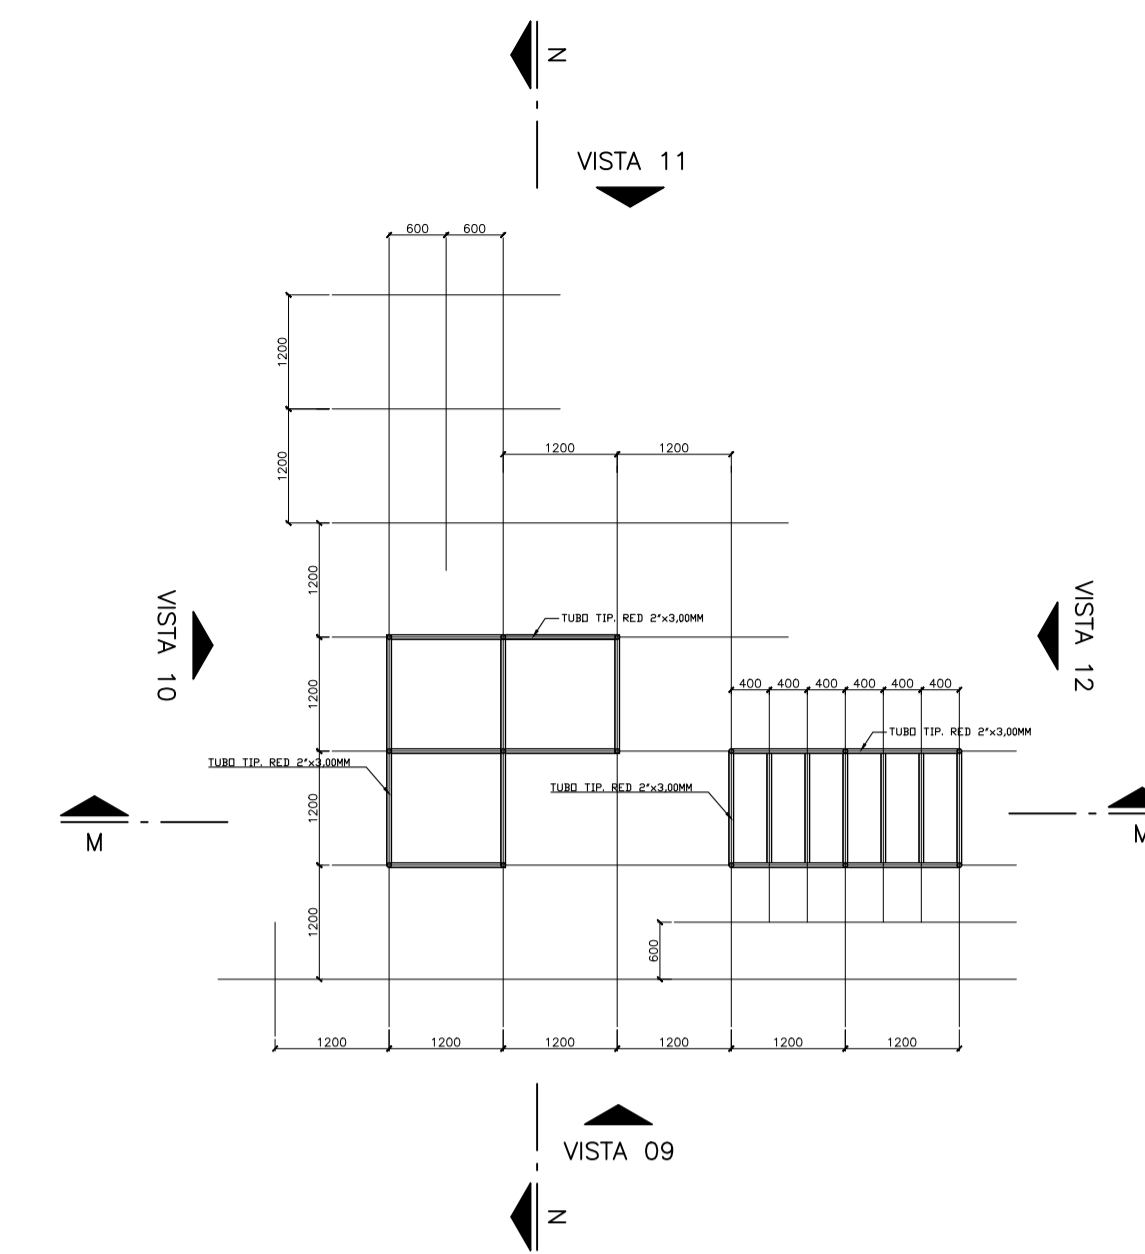


CONJUNTO 03 – Nível +2,40  
ESCALA 1:75

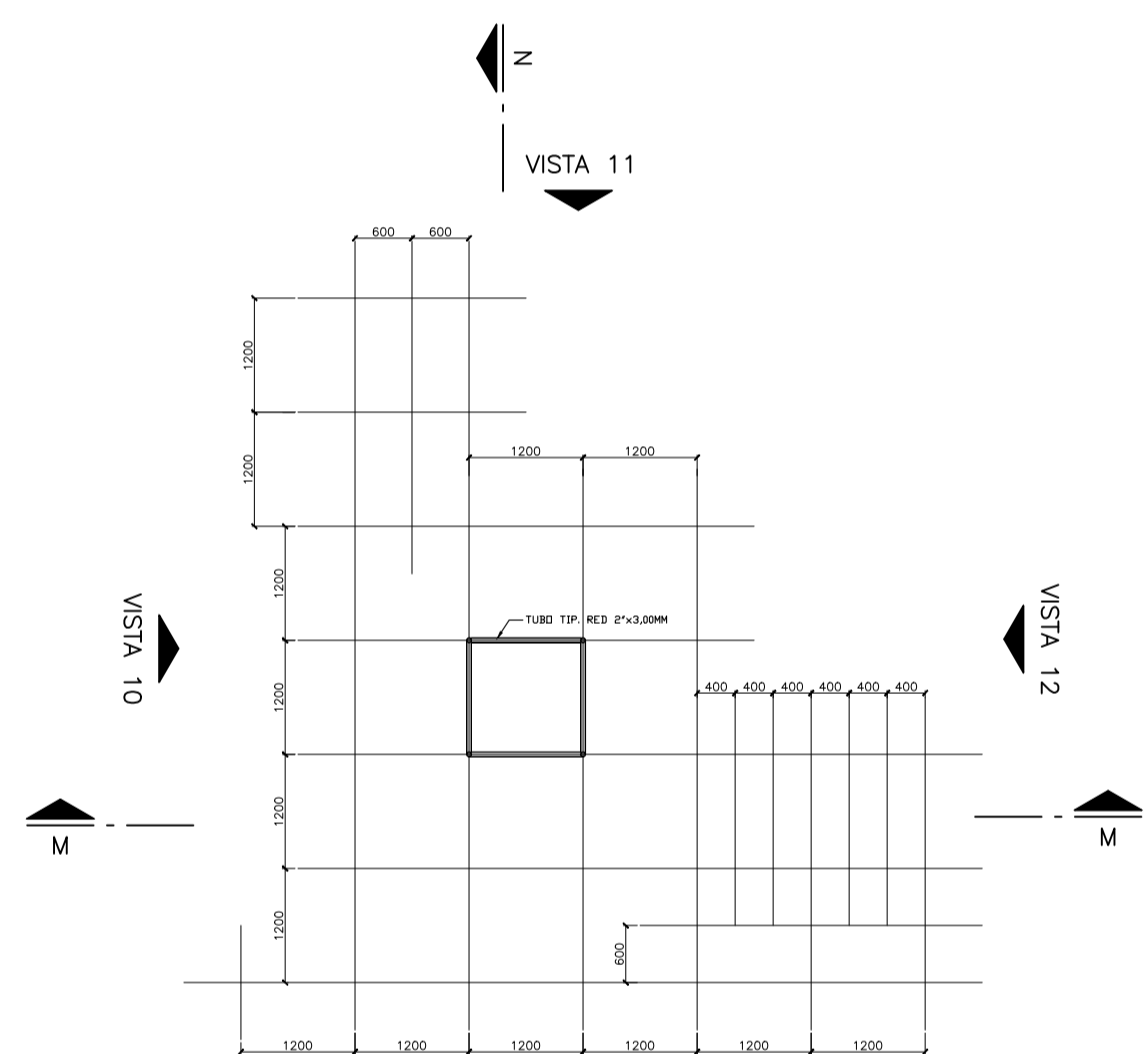


CONJUNTO 03 – Nível +3,60  
ESCALA 1:75

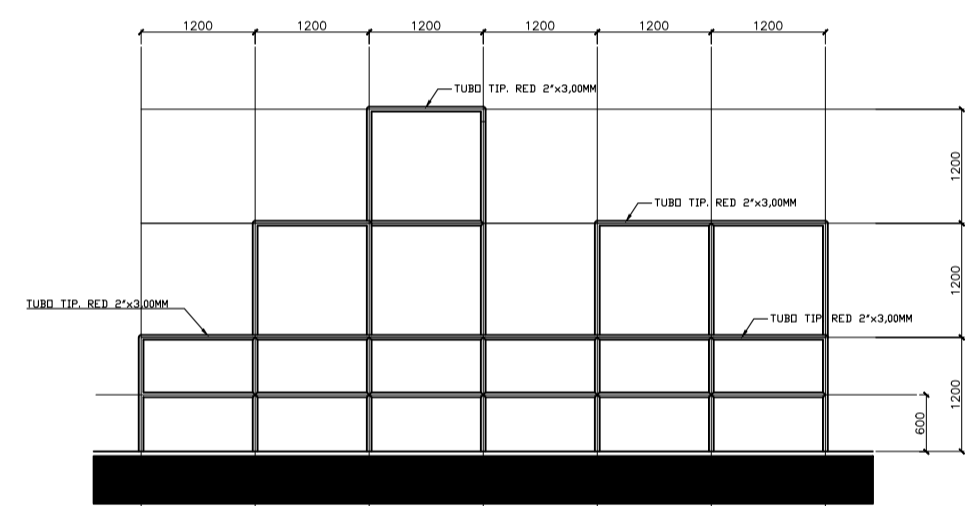


VISTA 09  
ESCALA 1:75

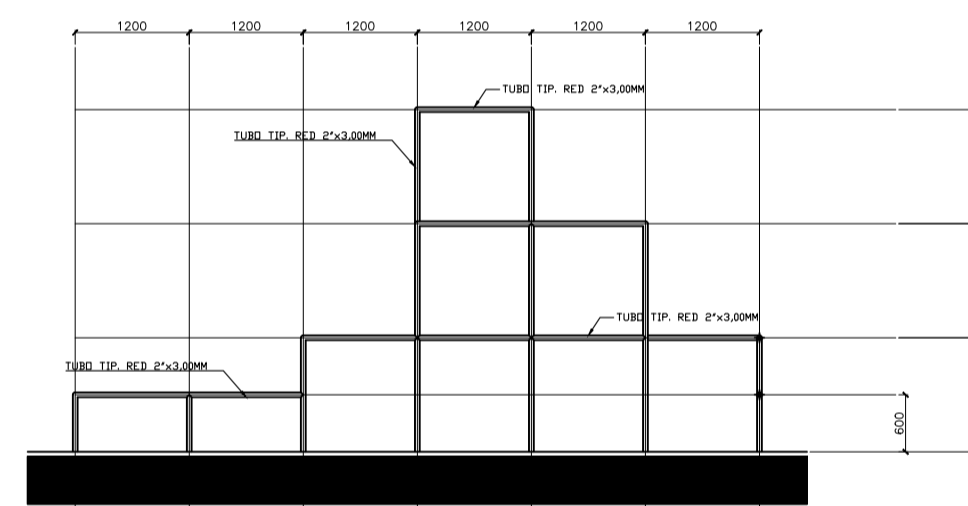


VISTA 10  
ESCALA 1:75

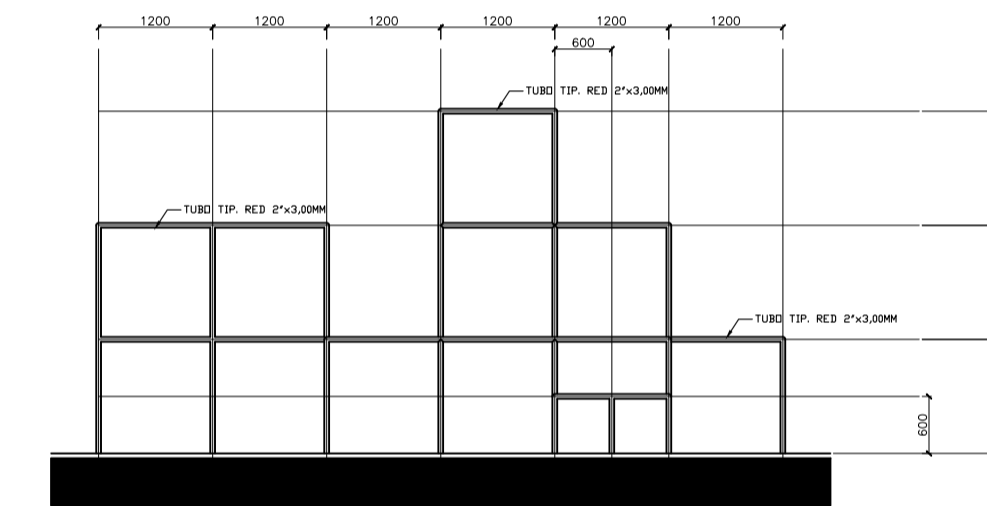


VISTA 11  
ESCALA 1:75

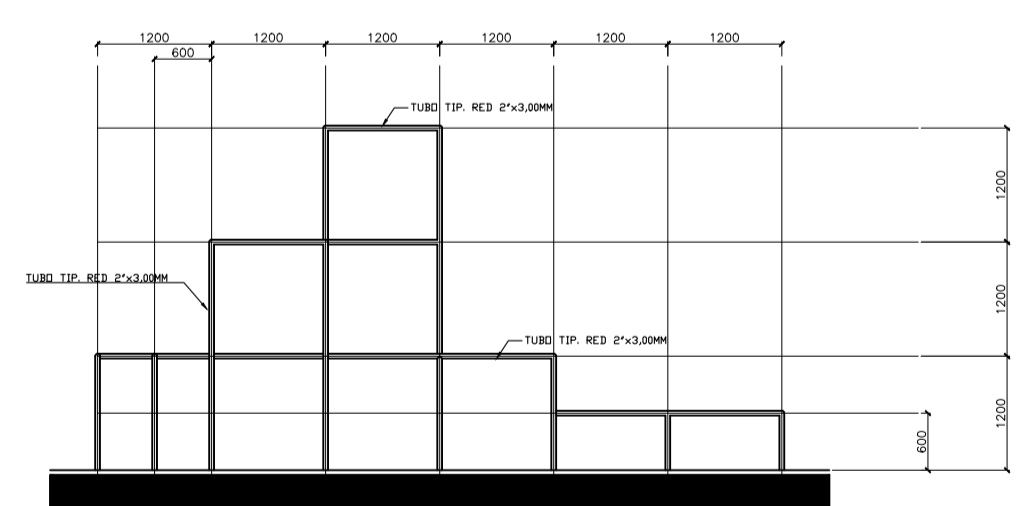



VISTA 12  
ESCALA 1:75

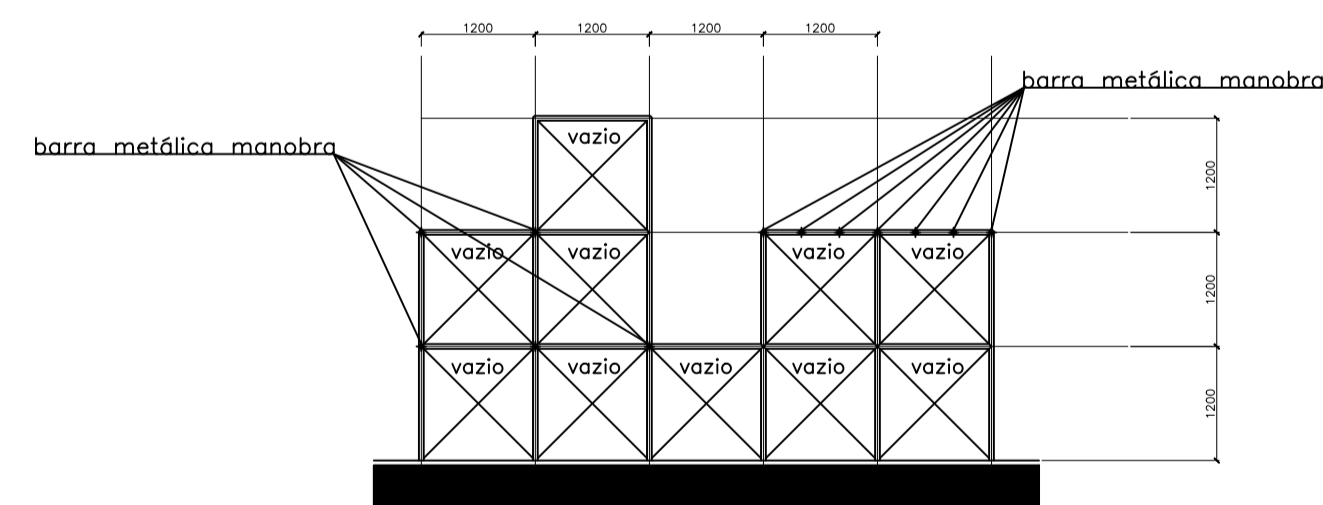

CORTE MM  
ESCALA 1:75

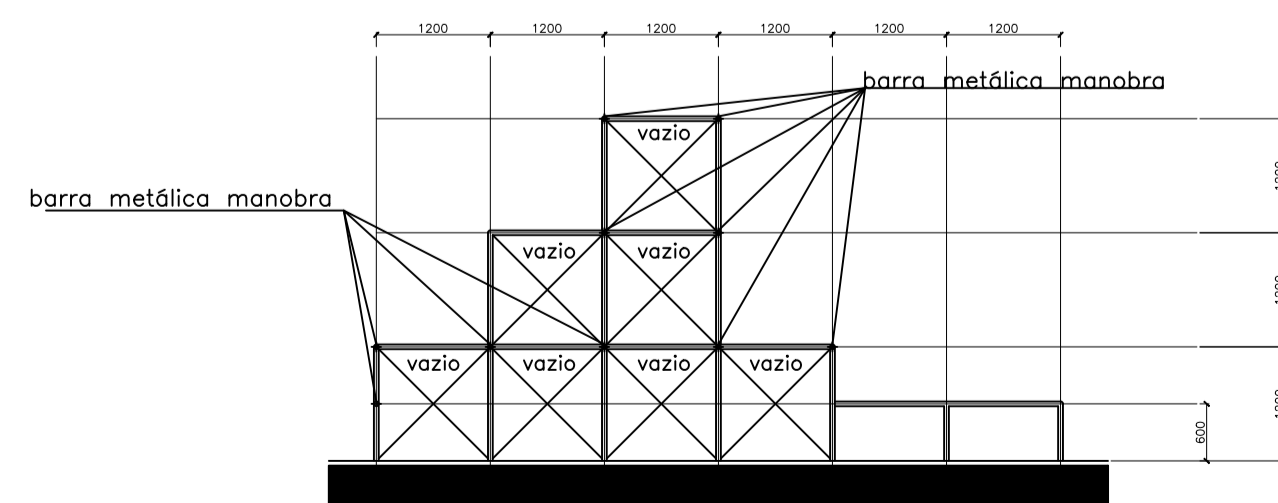

CORTE NN  
ESCALA 1:75

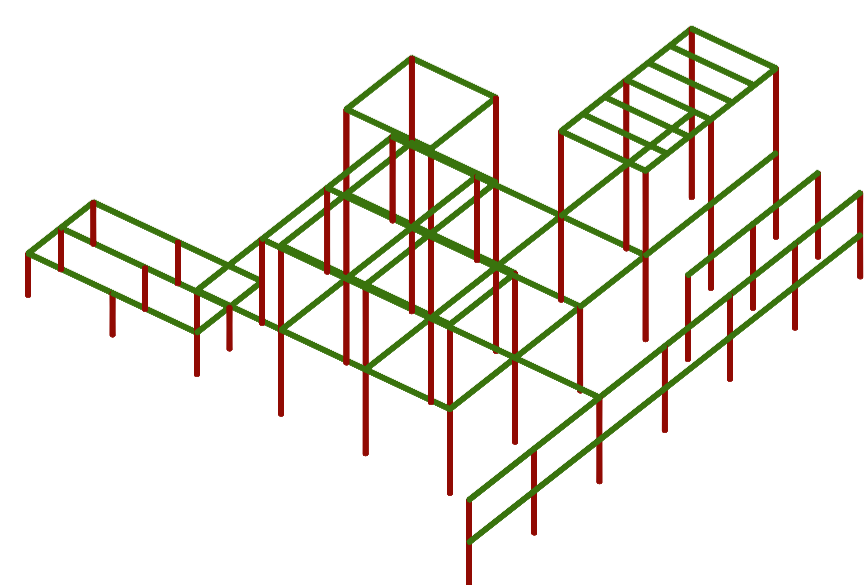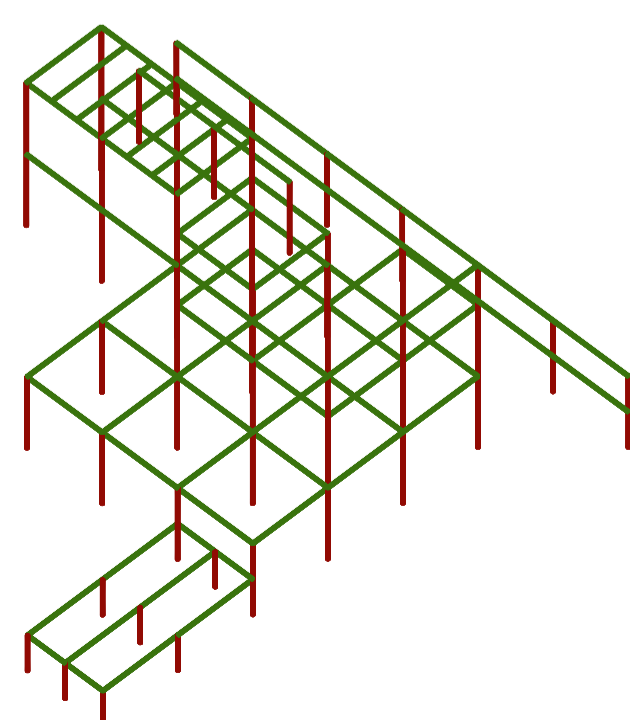

LISTA DE MATERIAL – ESTRUTURA METÁLICA					
A PRESENTE LISTA DE MATERIAL NÃO CONTEM MARGENS OU PERDAS DE FABRICAÇÃO					
OBS.	ITEM	DISCRIMINAÇÃO	m.l	kg/m – kg/m³	TOTAL
	01	TUBO REDONDO 2"x2,65mm	165,00	3,15	519,75
	00	CHAPAS DE LIGAÇÃO			100,00
<b>TOTAL:</b>					<b>619,75</b>
NÃO CONSIDERADO PERDAS, FICA A CARGO DE CADA FORNECEDOR REVISAR E CHECAR LISTA ACIMA.					
01	25/05/2020	R.01	EMISSÃO INICIAL		
00	22/05/2020		REVISÃO		
Nº	DATA	REVISÃO	VISTO		
		COORDENAÇÃO: RITA DE CÁSSIA VON AH			
ARQUITETURA DE ESPAÇOS PÚBLICOS URBANISMO   GERENCIAMENTO DE PROJETOS + 55 19 9 9607-2648 rita@rvonah.com.br		RIT: 0000009468852			
		PROJETISTA / RESPONSÁVEL TÉCNICO: RENAN PROPENSI NICOLAO			
		ART: 28027230200586385			
		ARQUIVO: JDI_PAR_PE_MET_FL02_R01			
CLIENTE: DAE S/A ÁGUA E ESGOTO					
ENDEREÇO: RODOVIA JOÃO CERESER S/Nº, LOTEAMENTO PINHEIRINHO, JUNDIAÍ/SP					
PROJETO: PROJETO EXECUTIVO COMPLEMENTAR - PARKOUR					
ESTRUTURA METÁLICA			FOLHA		
ESCALA: INDICADA			DATA: 25/05/2020		
				<b>MET 02/02</b>	