



IMPLANTAÇÃO ADUTORA 150mm - PQ. DA REPRESA
EXTENSÃO DA ADUTORA A SER INTALADA DN 250/200
ESC.: 1:50

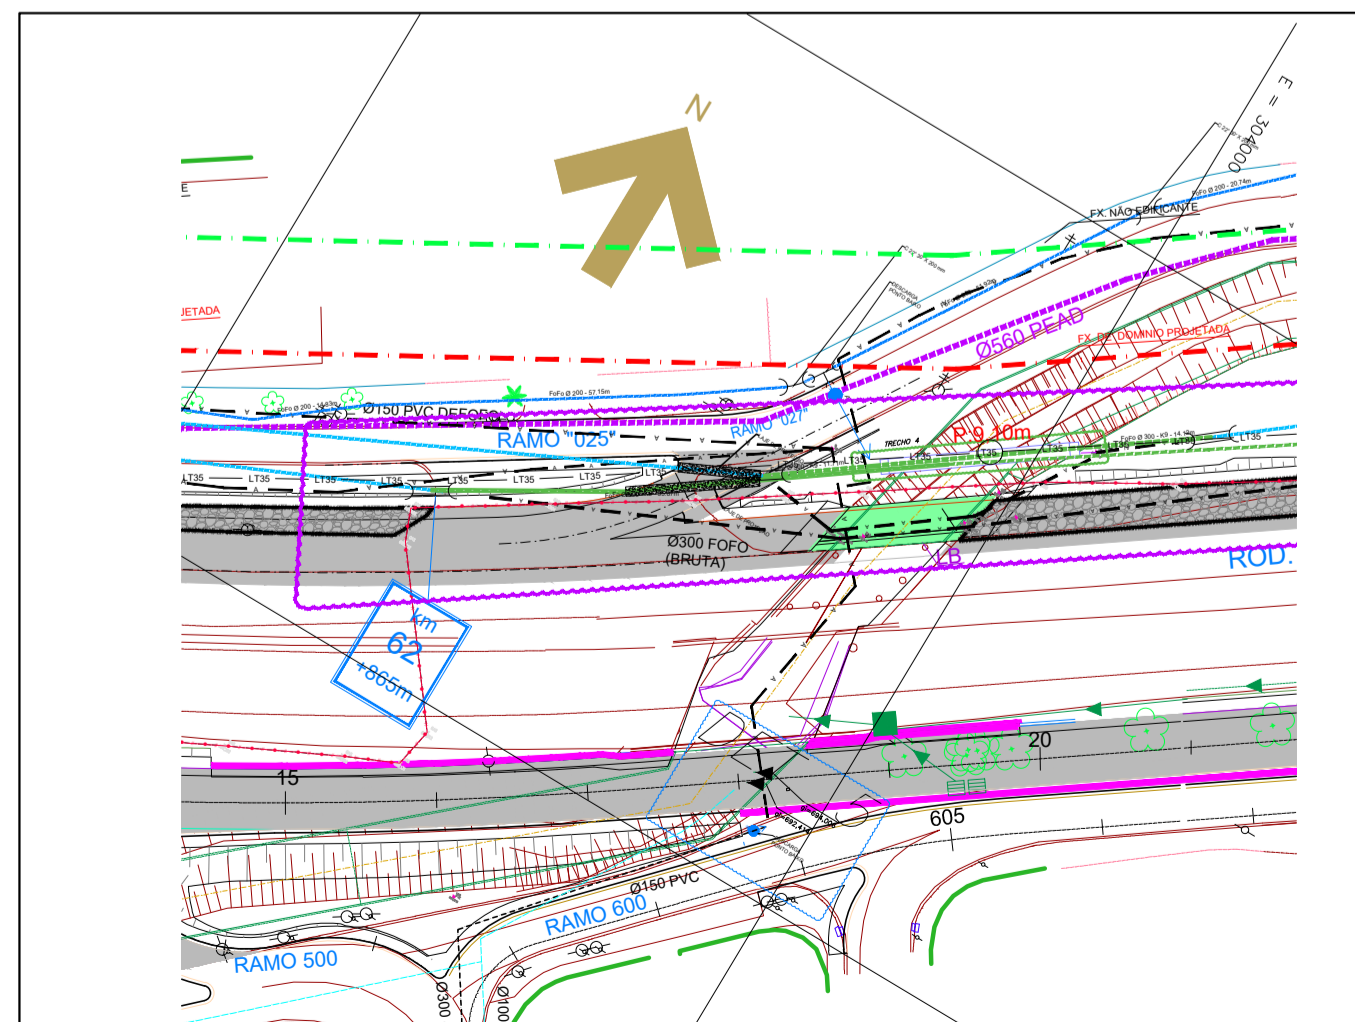

DET. 5 - CORTE - VILA HORTOLANDIA

CAIXA DE DESCARGA

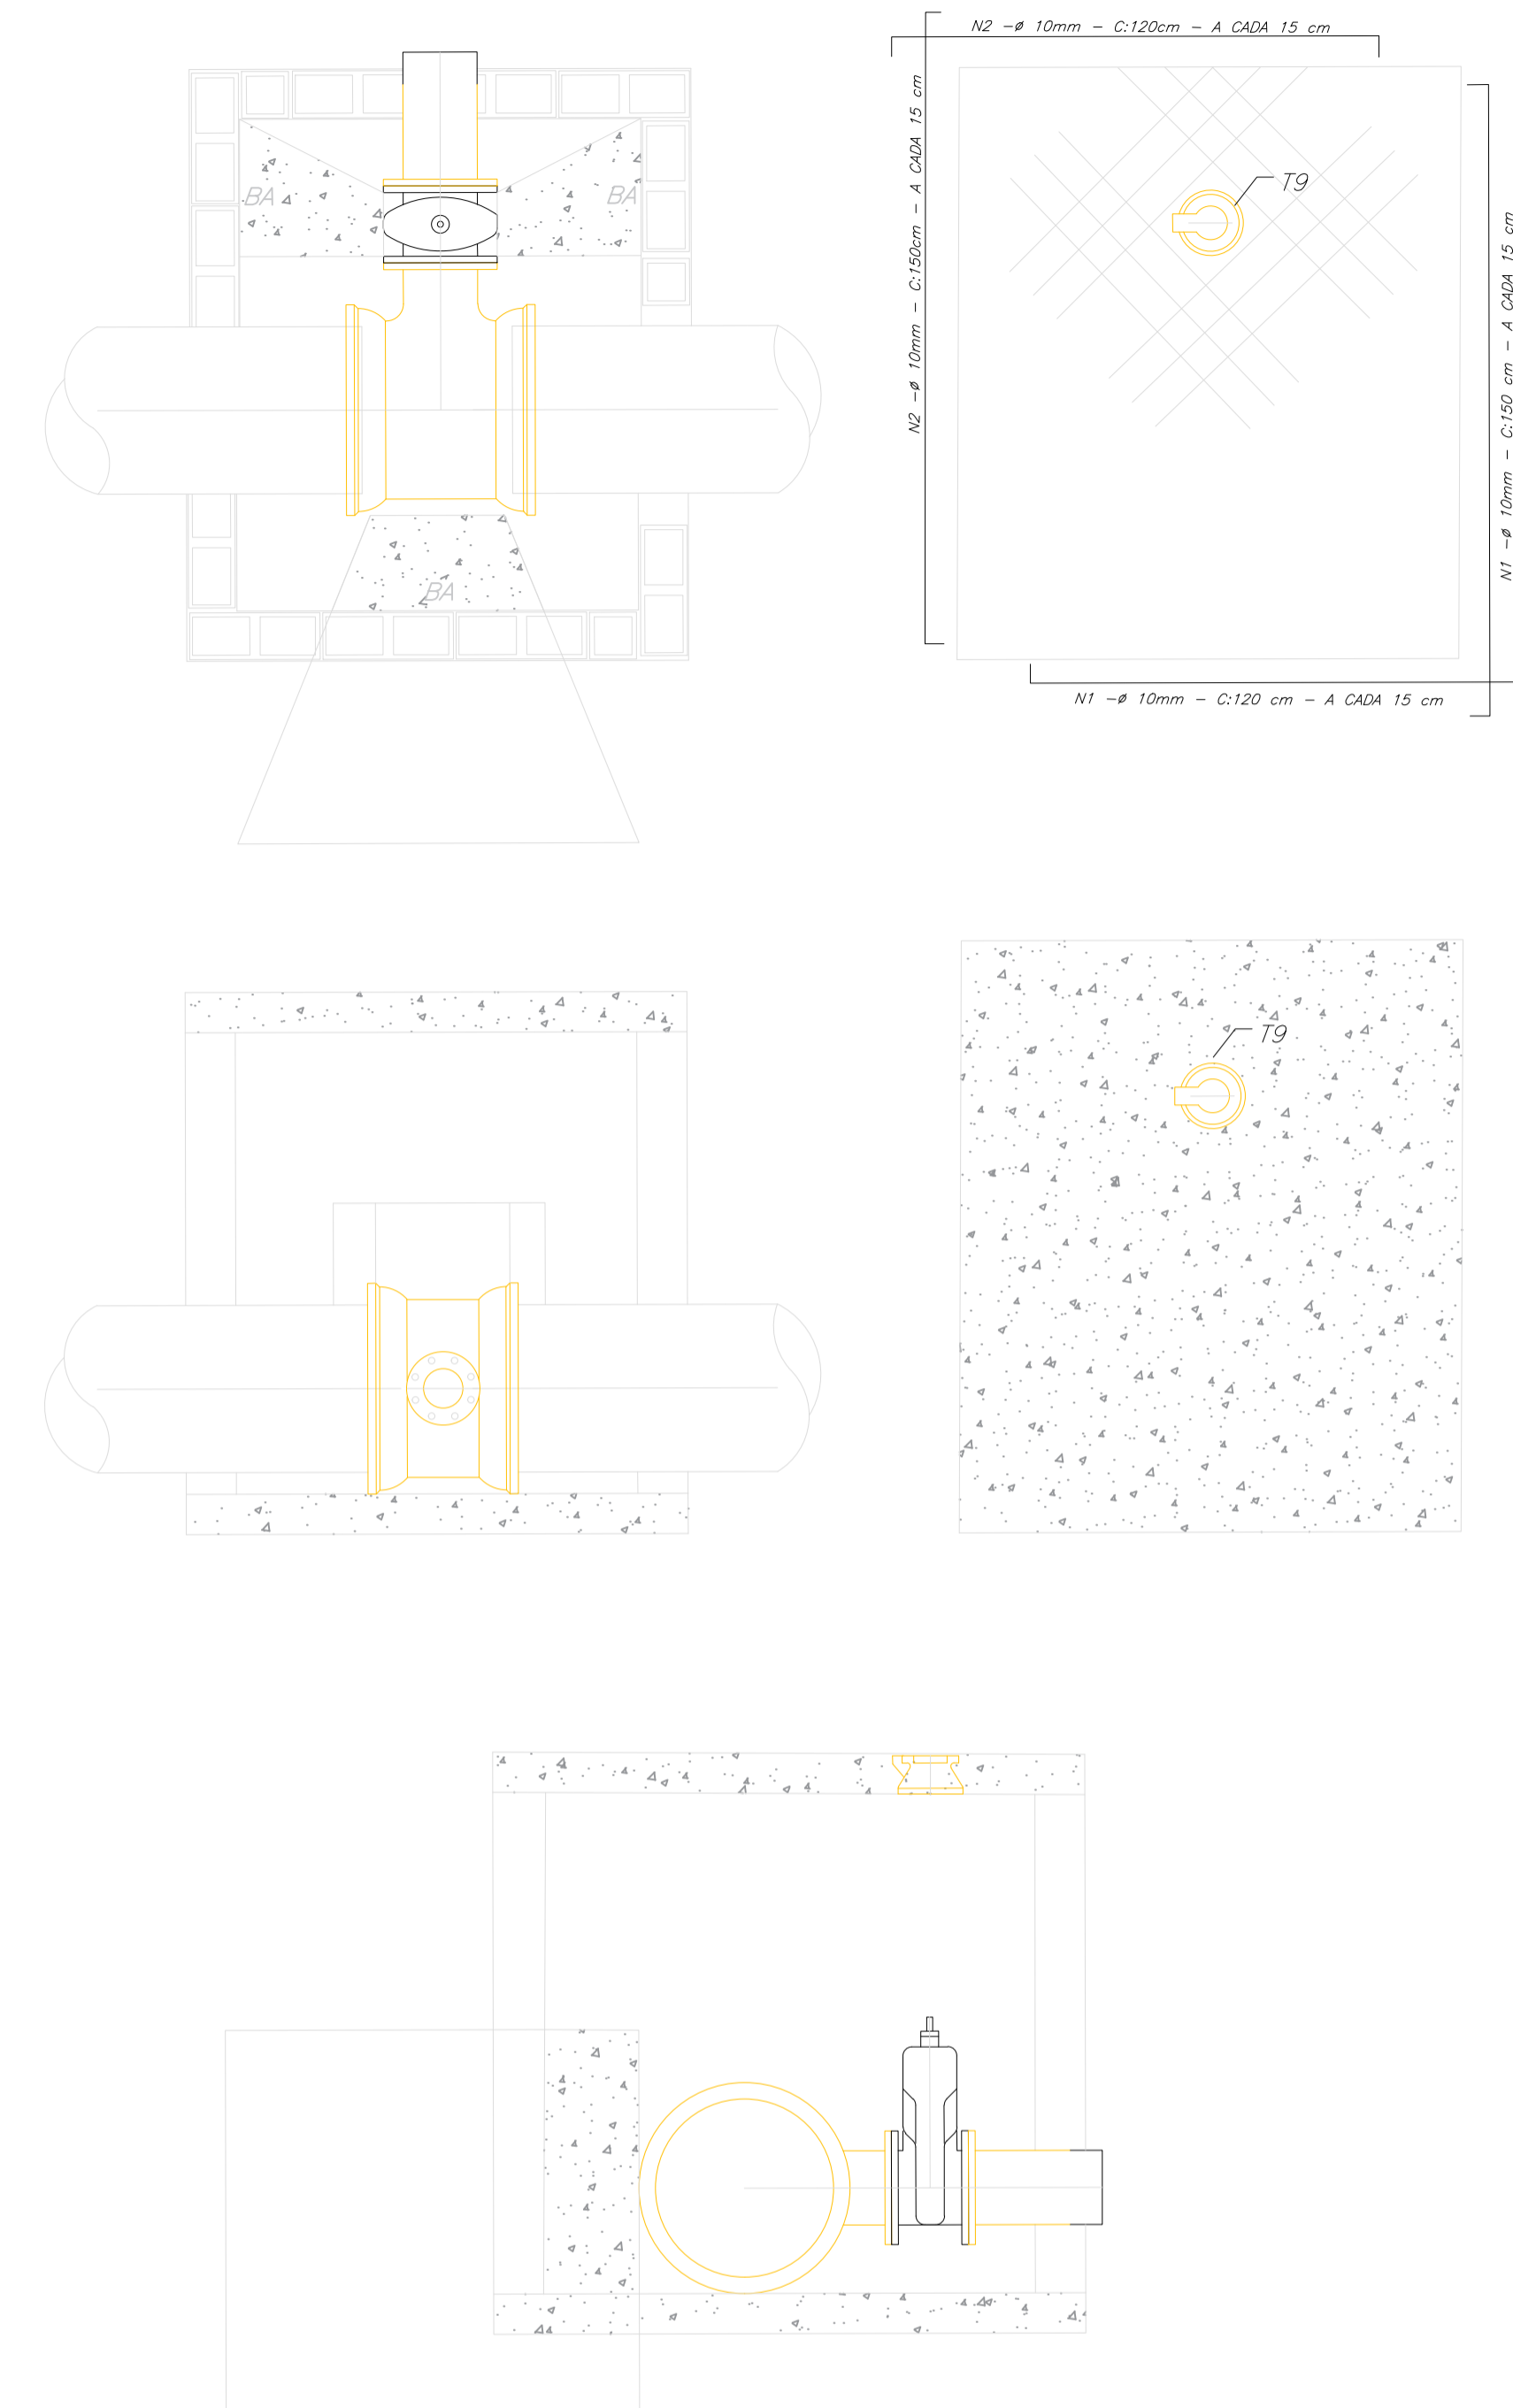

LEGENDA:

- ADUTORA A SER EXECUTADA
FoFo Ø 250 mm - 369,70m
FoFo Ø 200 mm - 489,40m
FoFo Ø 150 mm - 56,50m
- ADUTORA A SER REMANEJADA DE AGUA BRUTA FoFo K9 - 235,60m
- REDES A SEREM CORTADAS
- ADUTORA PEAD 516 mm - AB

DAE S/A - ÁGUA E ESGOTO		Rua Vereador Geraldo Dias, nº 1500 - Jundiaí - SP www.daejundiai.com.br	
ASSUNTO: PROJETO BÁSICO DE REDES DE AGUA TRATADA			
OBRA: TRECHO 3 E 4 - ROD. JOÃO CERESER (SP360) - km 62+279 a 63+122m REMANEJAMENTO DE ADUTORAS DN 300 e EXTENSÃO ADUTORA DN250 AV. DR. ARMANDO GIASSETTI (UNIP-TORRES SÃO SOJE)			FOLHA: 4 DE 6
END.:			DATA: 17.04.2018
			ESCALA: 1:1000 DET. 1:20
RESP. TÉCNICO: ENG. ROGERIO B. SANT'ANNA	PROJETO: ENG. ULISSÉS NÍCIOLI JR	DESENHO:	SEÇÃO: SOA
CREA:	EXAMIN. TOPOG.: ROB2018	NÚMERO:	SERIE/MSA: GOA
APROVAÇÃO:	ASS.:	REVISÃO VINCULADO:	REVISÃO: 02