


CORTE B - B
(CONTINUAÇÃO DA FOLHA 14)

CORTE B - B
(CONTINUAÇÃO DA FOLHA 14)


CORTE B - B
(CONTINUAÇÃO DA FOLHA 14)

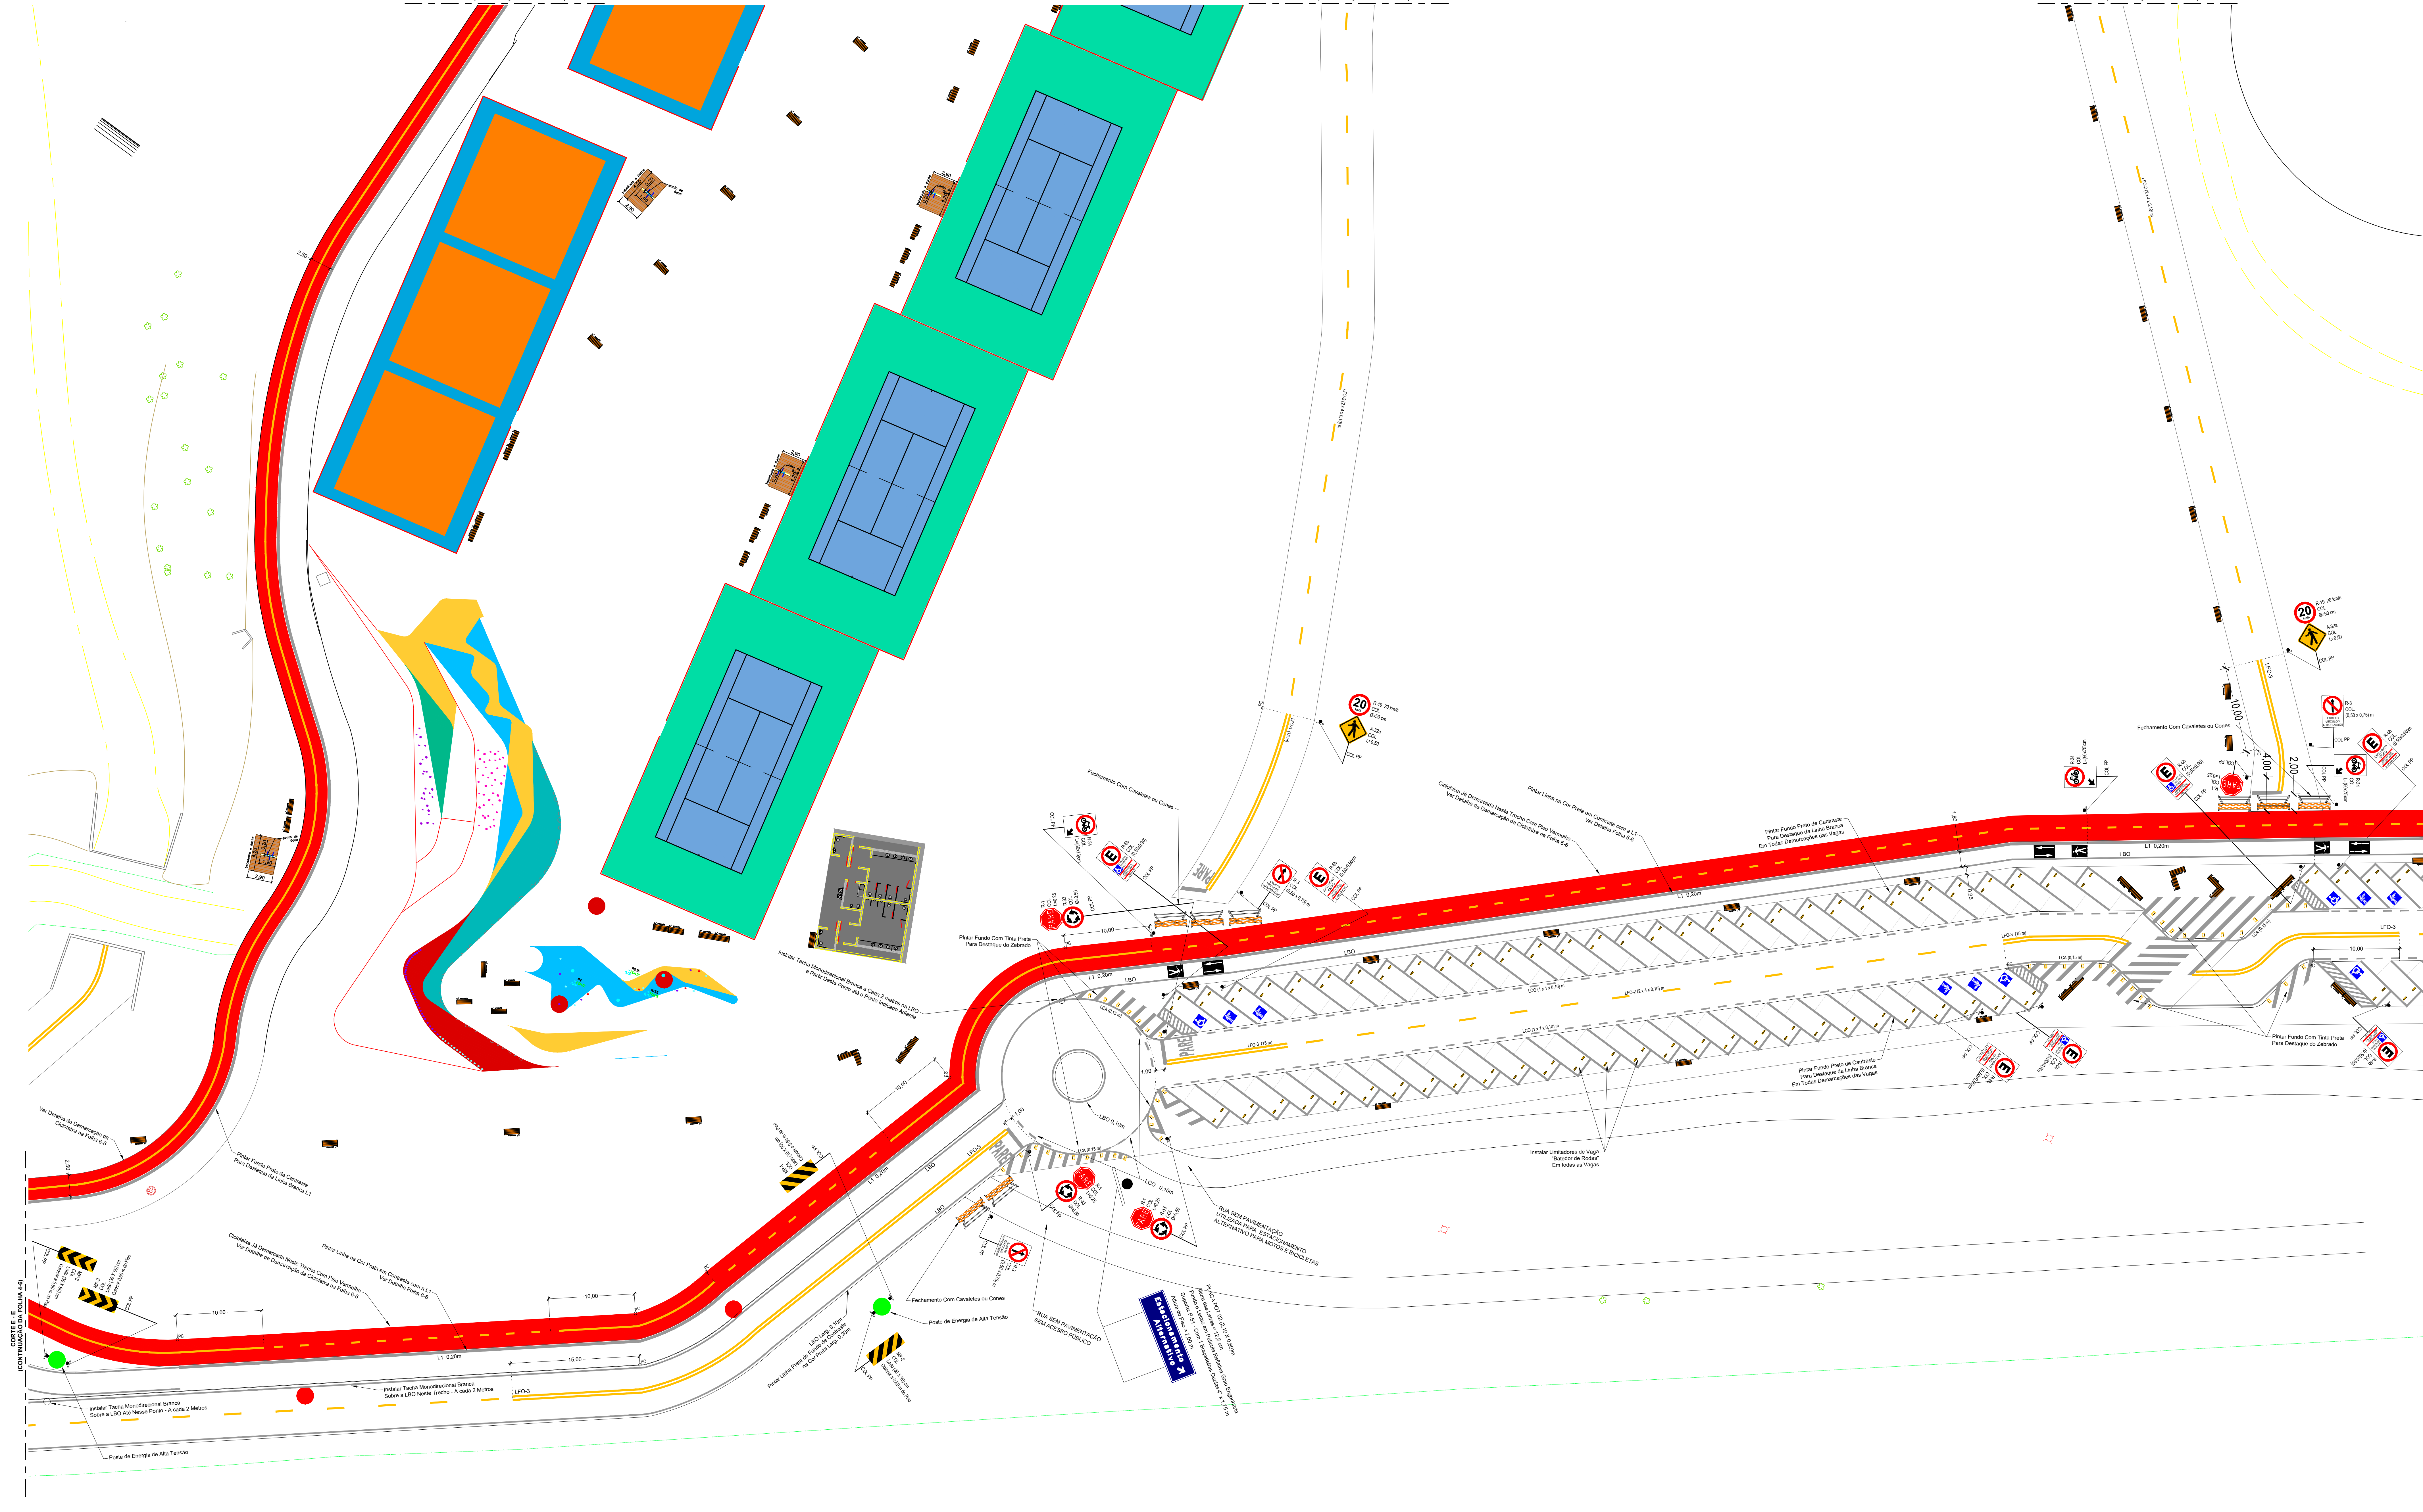

LEGENDA:

- Coluna PP com Bracadeira e Placa (à Cobrir)
- COL Placa ou Coluna à Cobrir
- PC Ponto de Pico da Curva
- PT Ponto de Tangência
- Linha de Referência

Projeto Elaborado em Software AutoCad - Licença Auto Desk 110001153496
Projeto Utilitário fornecido pelo proprietário

APROVAÇÃO: VERIF. _____ ASSINAT. _____ RESP. APROV. _____		CONTRATANTE: DAE - S.A. ÁGUA E ESGOTO CNPJ Nº 03.982.243/0001-73 R. COV. VERACOR GENERAL DAS 1900 8 HORTELÂNDIA - JUNDIAÍ - SP CEP 13212-311 PROCESSO 2851/0200 - LICITAÇÃO 0362/2020		EMPRESA CONTRATADA:  TRANSCON CONSULTORIA E ENGENHARIA DE TRÁNSITO LTDA CNPJ Nº 07.023.888/0001-08 R. CÍLIA TAVARES KAWA Nº 171 - JD. NOVA PATRISA JUNDIAÍ - SP CEP 13205-011 FONE: (11) 3355-6888 - (11) 4338-381 WWW.TRANSCON.ENG.BR email: transcon@transcon.com.br		ARTICULAÇÃO DAS FOLHAS <table border="1"> <tr> <td>1</td> <td>2</td> </tr> <tr> <td>3</td> <td>4</td> </tr> <tr> <td>5</td> <td>6</td> </tr> </table>		1	2	3	4	5	6	ESTA FOLHA É DE PROPRIEDADE EMPRESARIAL - S.A. ÁGUA E ESGOTO RODADA VERACOR GENERAL DAS 1900 - BARRIO HORTELÂNDIA, JUNDIAÍ-SP CNPJ:03.982.243/0001-73. SEU CONTEÚDO NÃO PODE SER COPIADO OU REVELADO A TERCEIROS.		OBJETO: PROJETO DE SINALIZAÇÃO DE TRÁNSITO	
1	2																
3	4																
5	6																
VERIFICAÇÃO: ELAB. ANTONIO CARVALHO MARANHÃO 09/10/2020 ASSINAT. _____ RESP. TEC. HENRIQUE CORREIA DE MENEZES 09/10/2020		VERIFICAÇÃO: 01 DESenhO: 3020		APROVAÇÃO: OBJETIVO: _____ ESCALA: A 1:1 CREA: _____		PROJETO: LOCAL: RODOVIA João César PROJ. Nº: DAE - S.A. ÁGUA E ESGOTO ESCALA: 1:250		28027180201232678 05/06									