



TRECHO 13 - PLANTA  
ESC. 1:1000

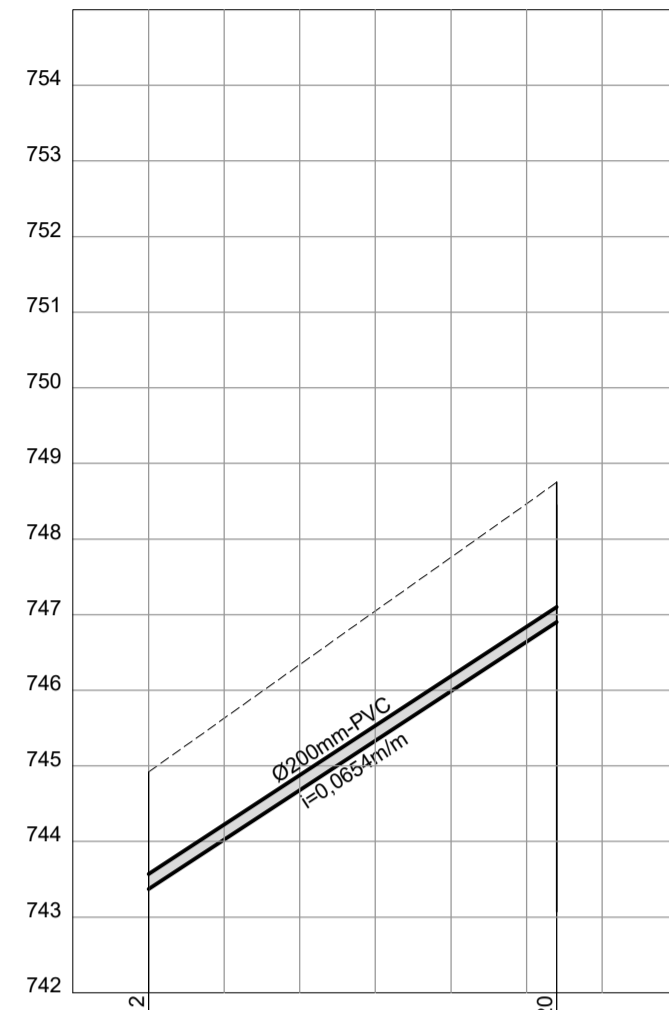


TRECHO - 13  
PERFIL  
ESC. H=1:1000  
V=1:100

EXTENSÃO SIMPLES E ACUMULADA (m)	0,00	PV-112	54,00	PV-120
RUA / LOCAÇÃO / PAVIMENTO		RUA PASCHOAL GALBIERI (ASFALTO)		
PROFUNDIDADE DO COLETOR (m)	1,55	743,37	1,55	746,90
COTA DA GERATRIZ INFERIOR INTERNA DO COLETOR (m)	743,37	743,37	746,90	746,90
COTA DO TERRENO (m)	744,92	746,23	747,53	748,90
ESTACA	0+0,00	1+0,00	2+0,00	2+14,00
ESCORAMENTO/EMBASAMENTO/ESGOTAMENTO		S / - / SR		

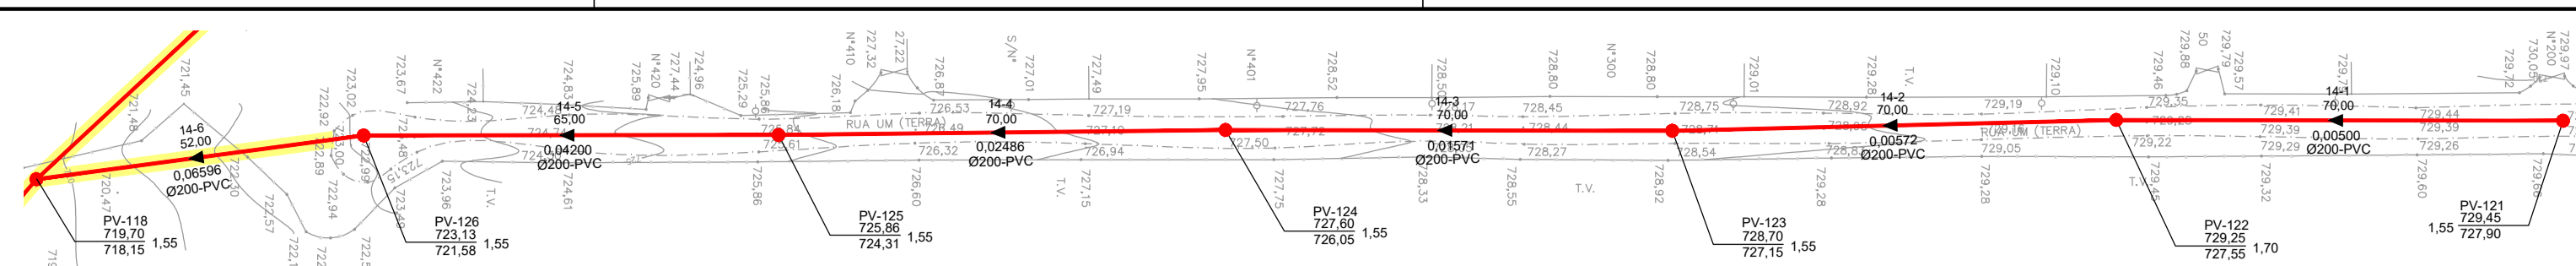



TRECHO 14 - PLANTA  
ESC. 1:1000

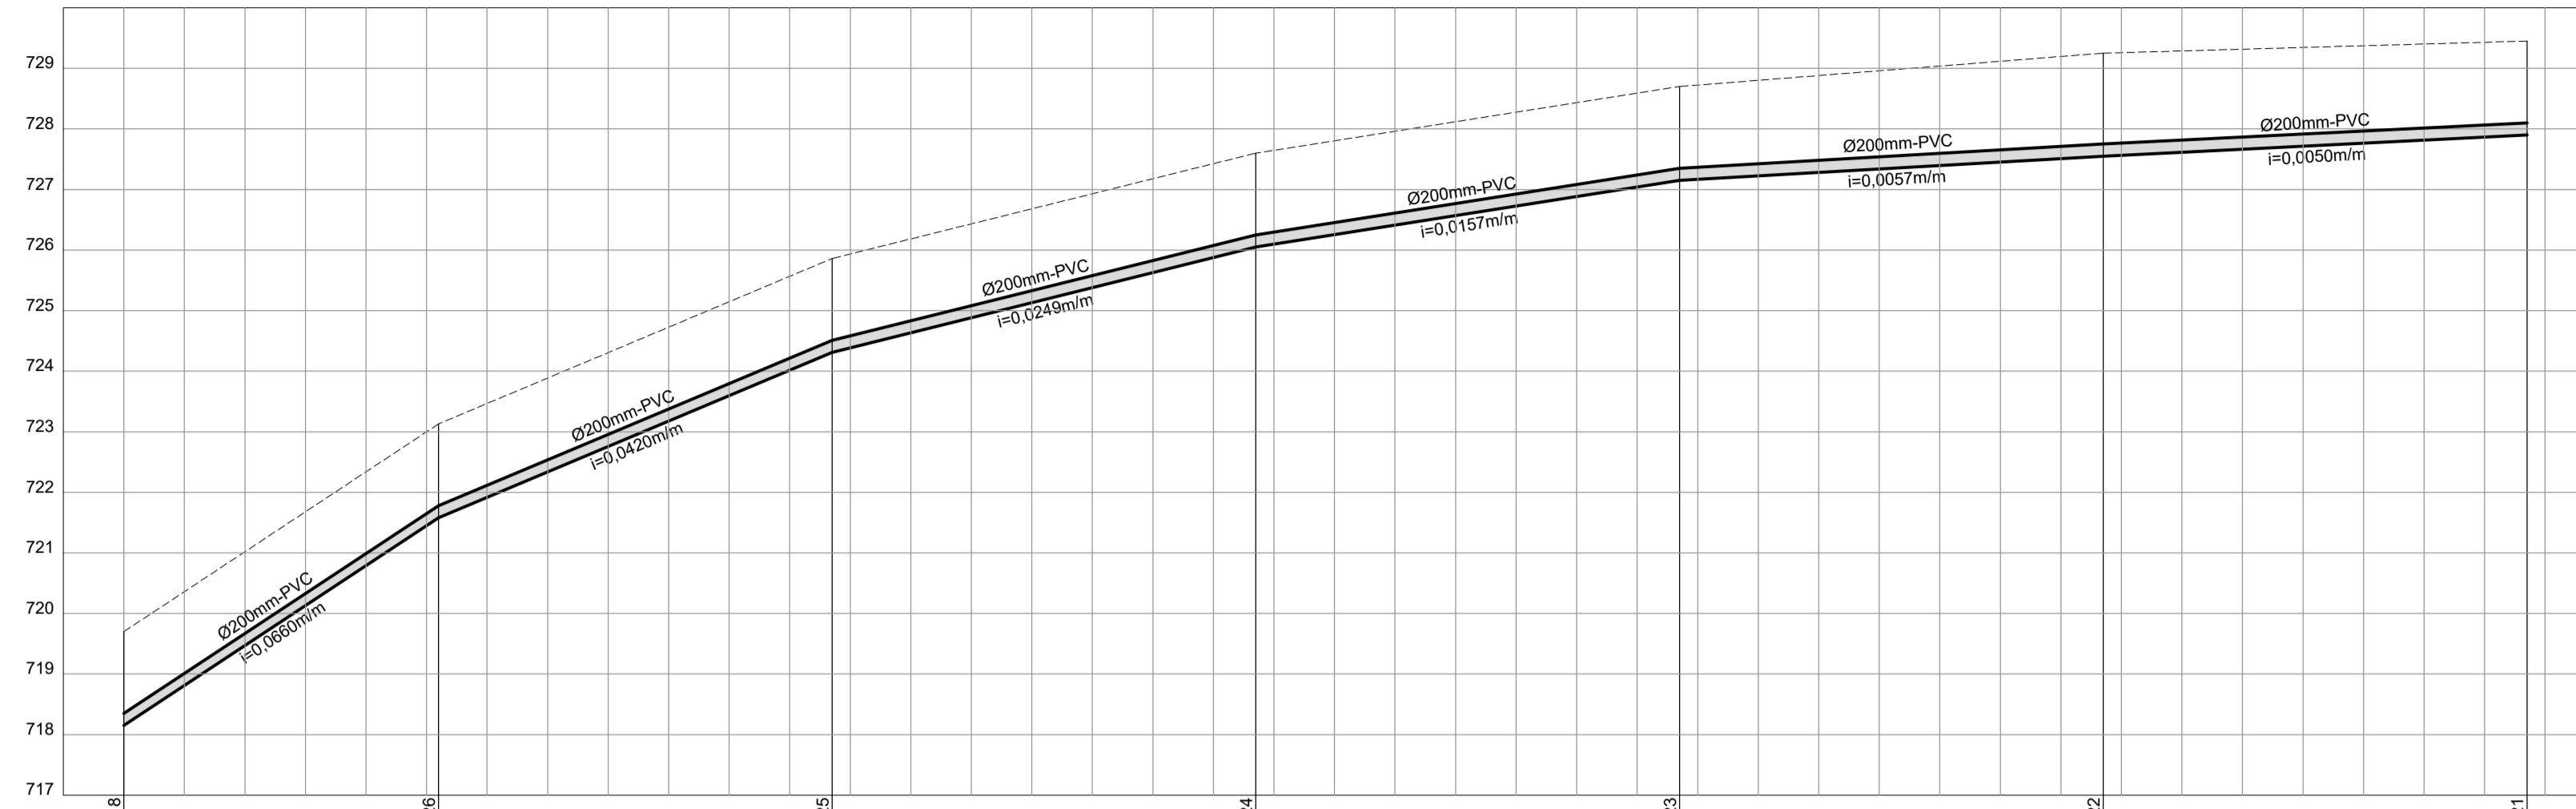

TRECHO - 14  
PERFIL  
ESC. H=1:1000  
V=1:100

RUA / LOCAÇÃO / PAVIMENTO		RUA UM (TERRA)																									
PROFUNDIDADE DO COLETOR (m)	1,55	718,15	1,55	721,08	1,55	724,31	1,55	726,05	1,55	727,15	1,70	727,55	1,55	727,90													
COTA DO TERRENO (m)	719,70	721,02	722,34	723,47	724,31	725,15	726,43	726,93	727,43	727,80	728,12	728,43	728,72	729,40													
ESTACA	0+0,00	1+0,00	2+0,00	2+12,00	3+0,00	4+0,00	5+0,00	5+17,00	6+0,00	7+0,00	8+0,00	9+0,00	9+17,00	10+0,00	11+0,00	12+0,00	12+17,00	13+0,00	14+0,00	15+0,00	16+0,00	16+7,00	17+0,00	18+0,00	19+0,00	19+17,00	
ESCORAMENTO/EMBASAMENTO/ESGOTAMENTO		S / - / SR																									


CONVENÇÕES:

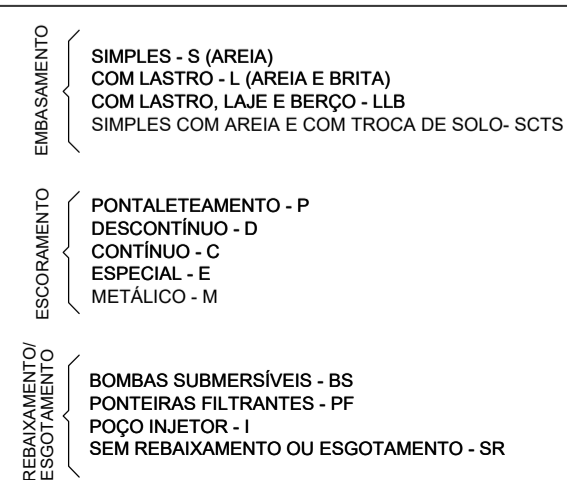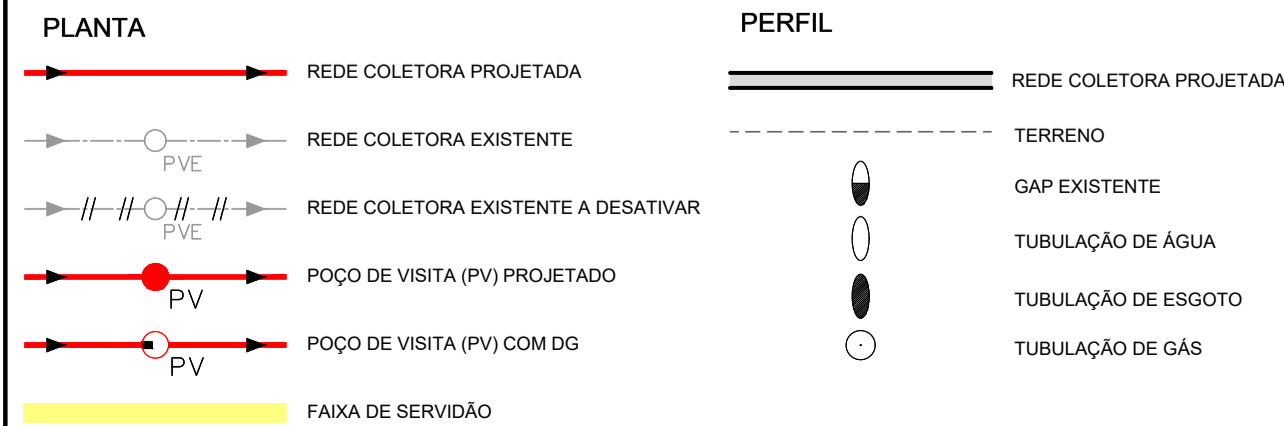

Revisões:

Nº	DESCRIÇÃO DA REVISÃO	DATA	ADEQUAÇÃO	RESP. TÉCNICO
0	EMISSÃO INICIAL	05/2020	RUBIA K.	HAMILTON F. SCHENKEL
1	FAIXA DE SERVIÇÃO	08/2020	RUBIA K.	HAMILTON F. SCHENKEL
2	CONFORME COMENTÁRIOS DAE	11/2020	RUBIA K.	HAMILTON F. SCHENKEL

LEGENDA:

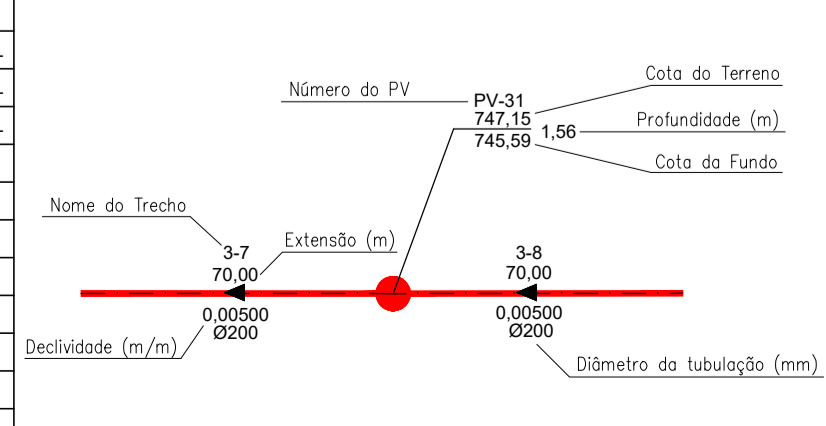

OBSERVAÇÃO:

"OS DANOS CAUSADOS ÀS INSTALAÇÕES SUBTERRÂNEAS SERÃO DE INTEIRA RESPONSABILIDADE DA EXECUTORA DAS OBRAS, INDEPENDENTE DA INTERFERÊNCIA CONSTAR OU NÃO NOS DESENHOS DOS PROJETOS. TODAS AS INTERFERÊNCIAS DEVERÃO SER CONFIRMADAS JUNTO AS CONCESSIONÁRIAS POR OCASIÃO DA OBRA"

ASSUNTO: 11/11 BAIRRO BOM JARDIM - JUNDIAÍ / SP TRECHOS 13; 14 E 16	FOLHA Nº: <b>11/11</b>
CONTRATANTE: <b>DAE S/A - ÁGUA E ESGOTO</b> Rod. Vereador Geraldo Dias, nº 1500 Jundiaí - SP www.daejundiai.com.br	EMPRESA CONTRATADA: <b>CONSORCIO TG</b> T7ENGE GEOMETRICA
COORDENADOR GERAL DO PROJETO: ALEXANDRE M. SILVA CREA Nº: VALTER MAIA CREA Nº: SP 068514209	APROVAÇÃO: HAMILTON F. SCHENKEL CREA Nº: SP 0601198864 ART Nº: 28027230200319816
RESP. TÉCNICO PROJETO: HAMILTON F. SCHENKEL CREA Nº: SP 0601198864 ART Nº: 28027230200319816	CO-RESP. TÉCNICO PROJETO: LEONARDO P. LORENZO CREA Nº: SP 0601198872 ART Nº: 28027230200319816
ESCALA: INDICADAS	REVISÃO: 2