



HORTO FLORESTAL DA CIA. PAULISTA DE ESTRADAS DE FERRO

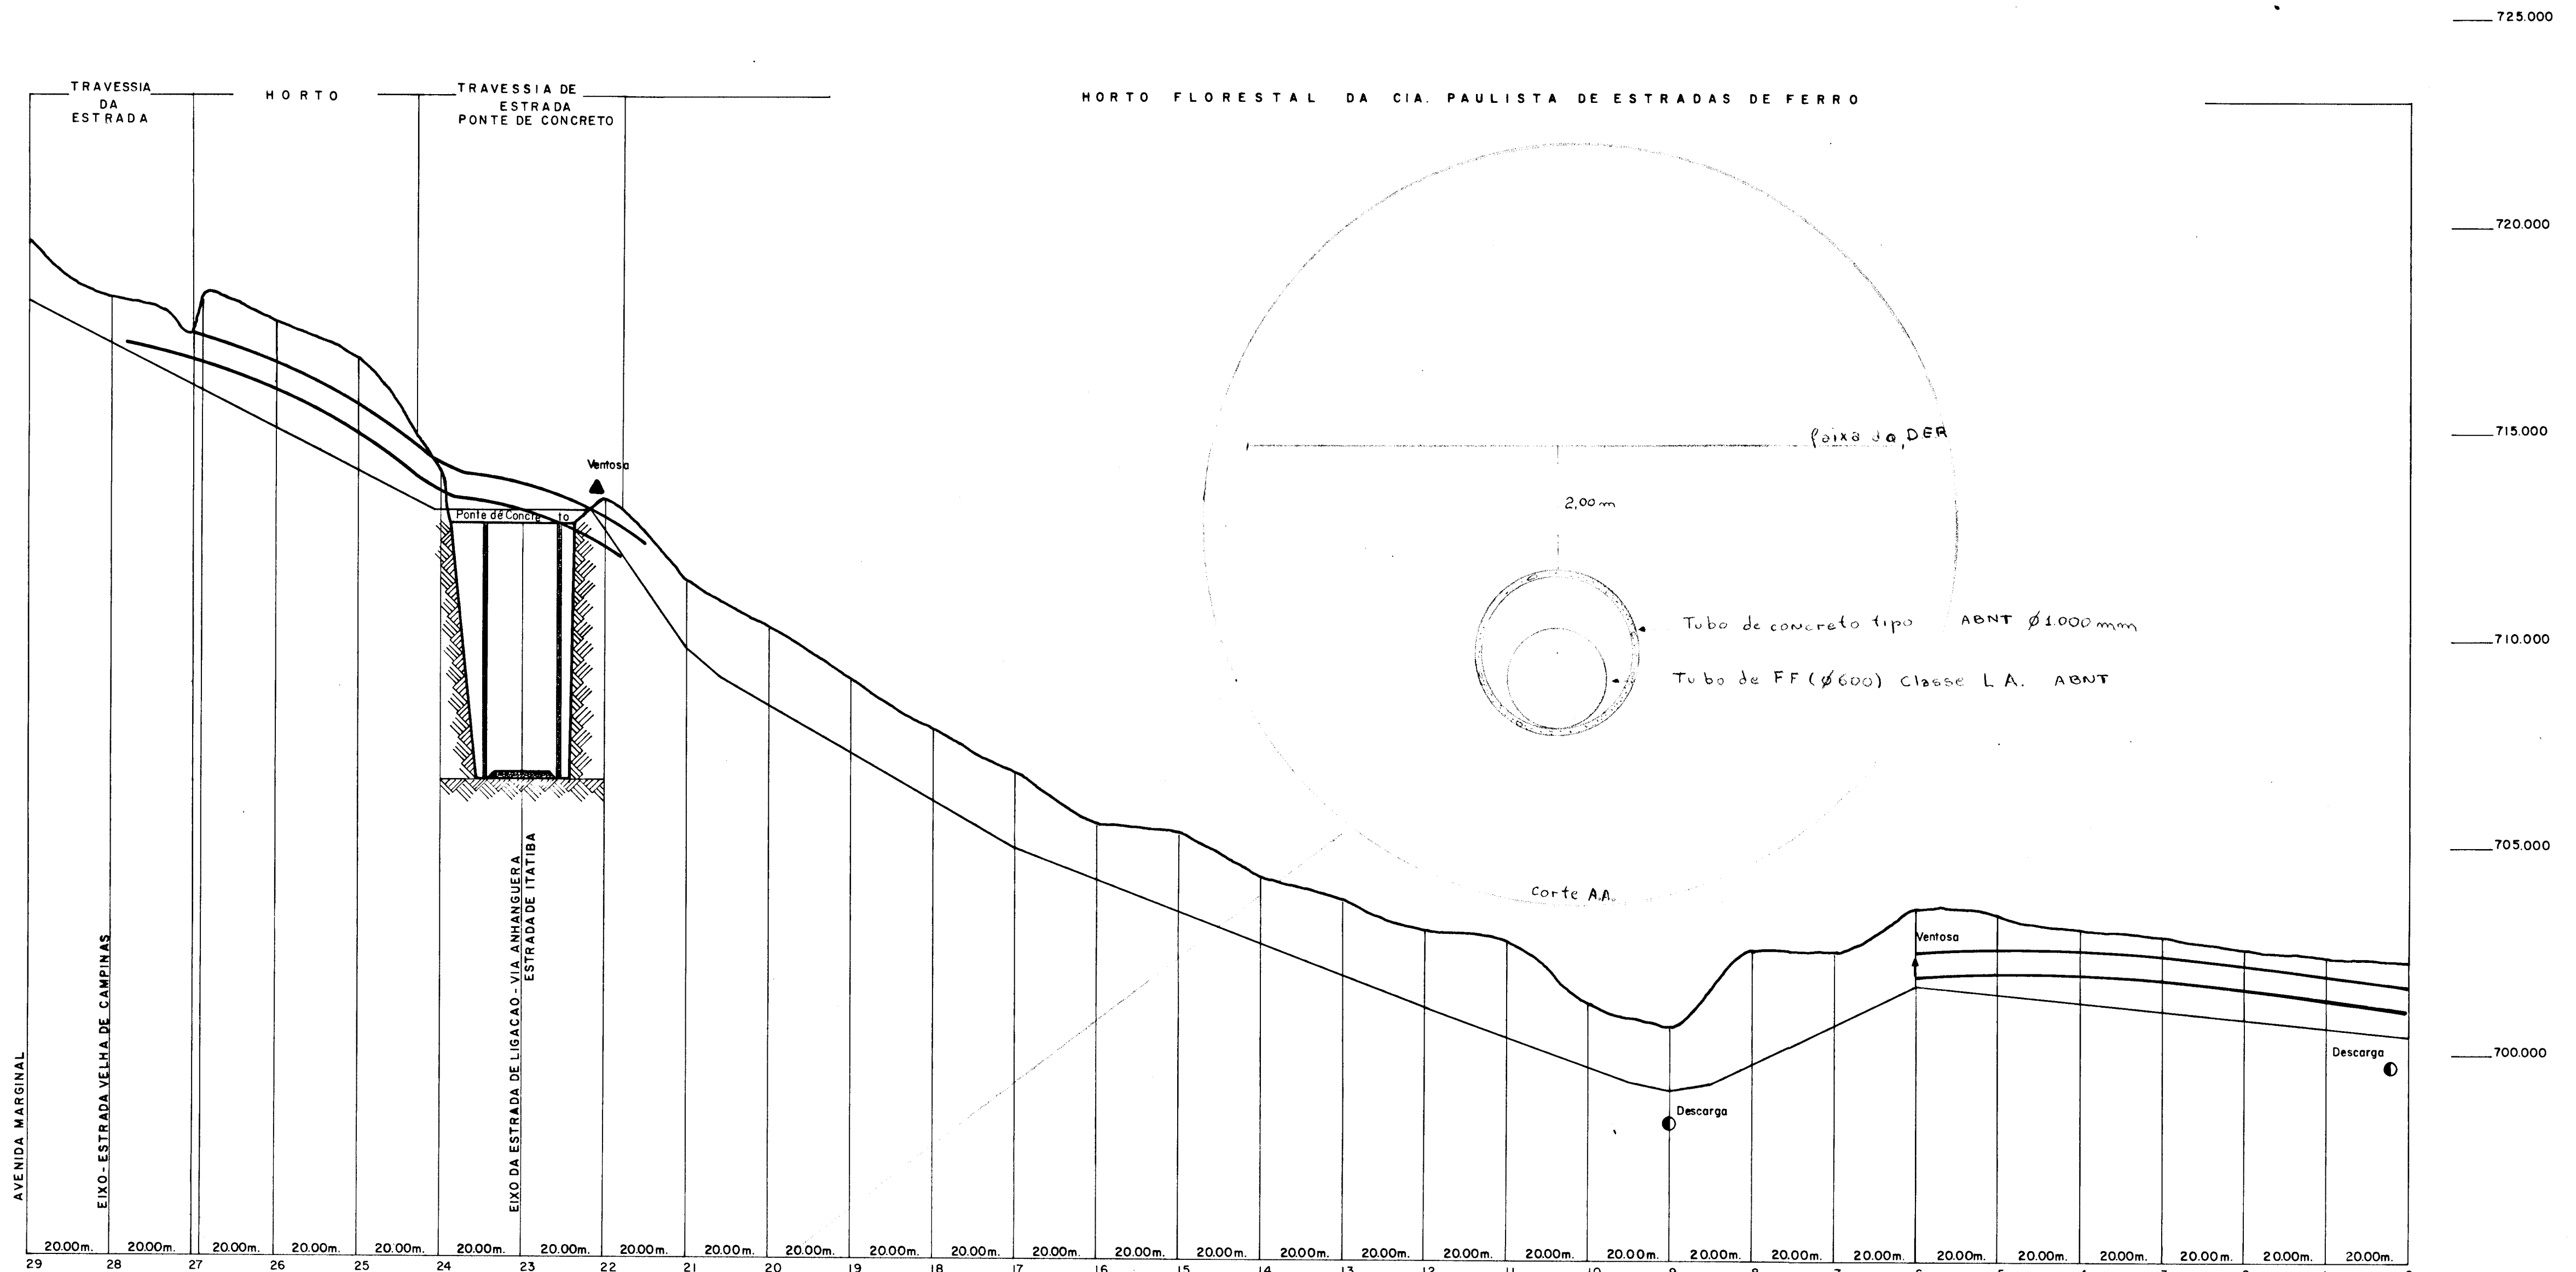

TERRENO	719.498	718.110	717.267-718.266	717.559	716.655	714.067	712.688	713.258	711.315	710.279	709.009	707.740	706.727	705.524	705.270	704.264	703.709	702.969	702.741	701.150	700.630	700.530	702.440	703.518	703.378	703.028	702.777	702.584	702.371	702.277
C.GRADE	718.098	717.010	716.017-716.166	715.059	714.055	713.167	706.088	712.558	709.715	708.479	707.309	706.040	704.927	704.224	703.370	702.764	701.903	701.169	700.441	699.650	699.130	697.830	700.740	701.718	701.478	701.328	700.977	700.884	700.671	700.477
CORTE	1.40m	1.10m	1.25m	2.10m	2.50m	2.60m	0.90m	6.60m	0.70m	1.60m	1.80m	1.70m	1.70m	1.80m	1.30m	1.90m	1.50m	1.80m	2.30m	1.50m	1.50m	2.70m	1.70m	1.80m	1.90m	1.70m	1.80m	1.70m	1.80m	

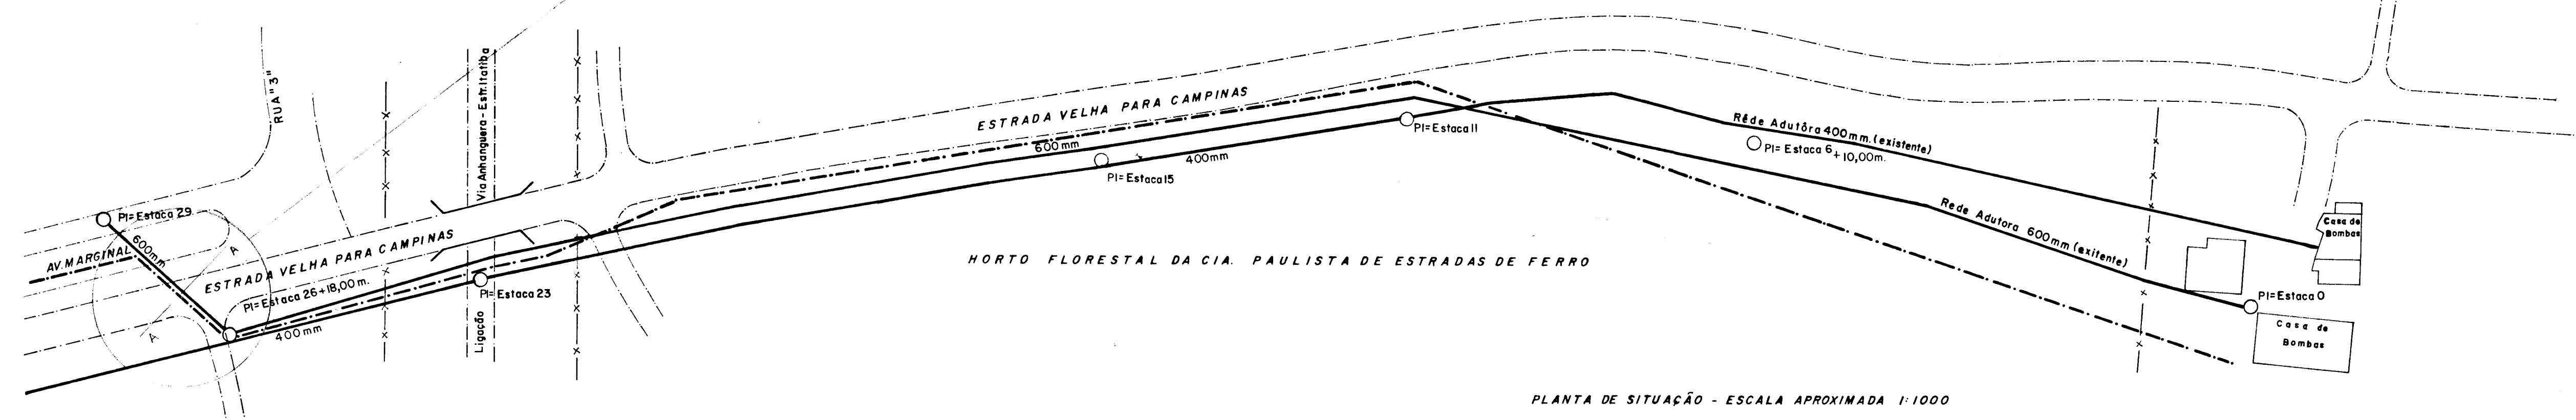

PLANTA DE SITUAÇÃO - ESCALA APROXIMADA 1:1000

OBSERVAÇÕES:

- Rede Adutora Existente
- - - - - Rede Adutora a ser Executada

D. A. E.
AUTARQUIA MUNICIPAL - JUNDIAÍ

ASSUNTO: Traçado da Rede Adutora da Serra

VISTO	ESCALA H=1:1000 V=1:100	TOPOGRAFO FRANSISCOR.S.	DESENHISTA ANA MARIA T.F.	DATA 05-09-1972	Nº
-------	-------------------------------	----------------------------	------------------------------	--------------------	----

Handwritten signature/initials