



V₁ - VIGAS "T"
 VB - VIGAS BERÇO (assentamento da adutora)
 obs.: passarelas para manutenção da adutora

CORTE AA
 ESCALA - 1:25

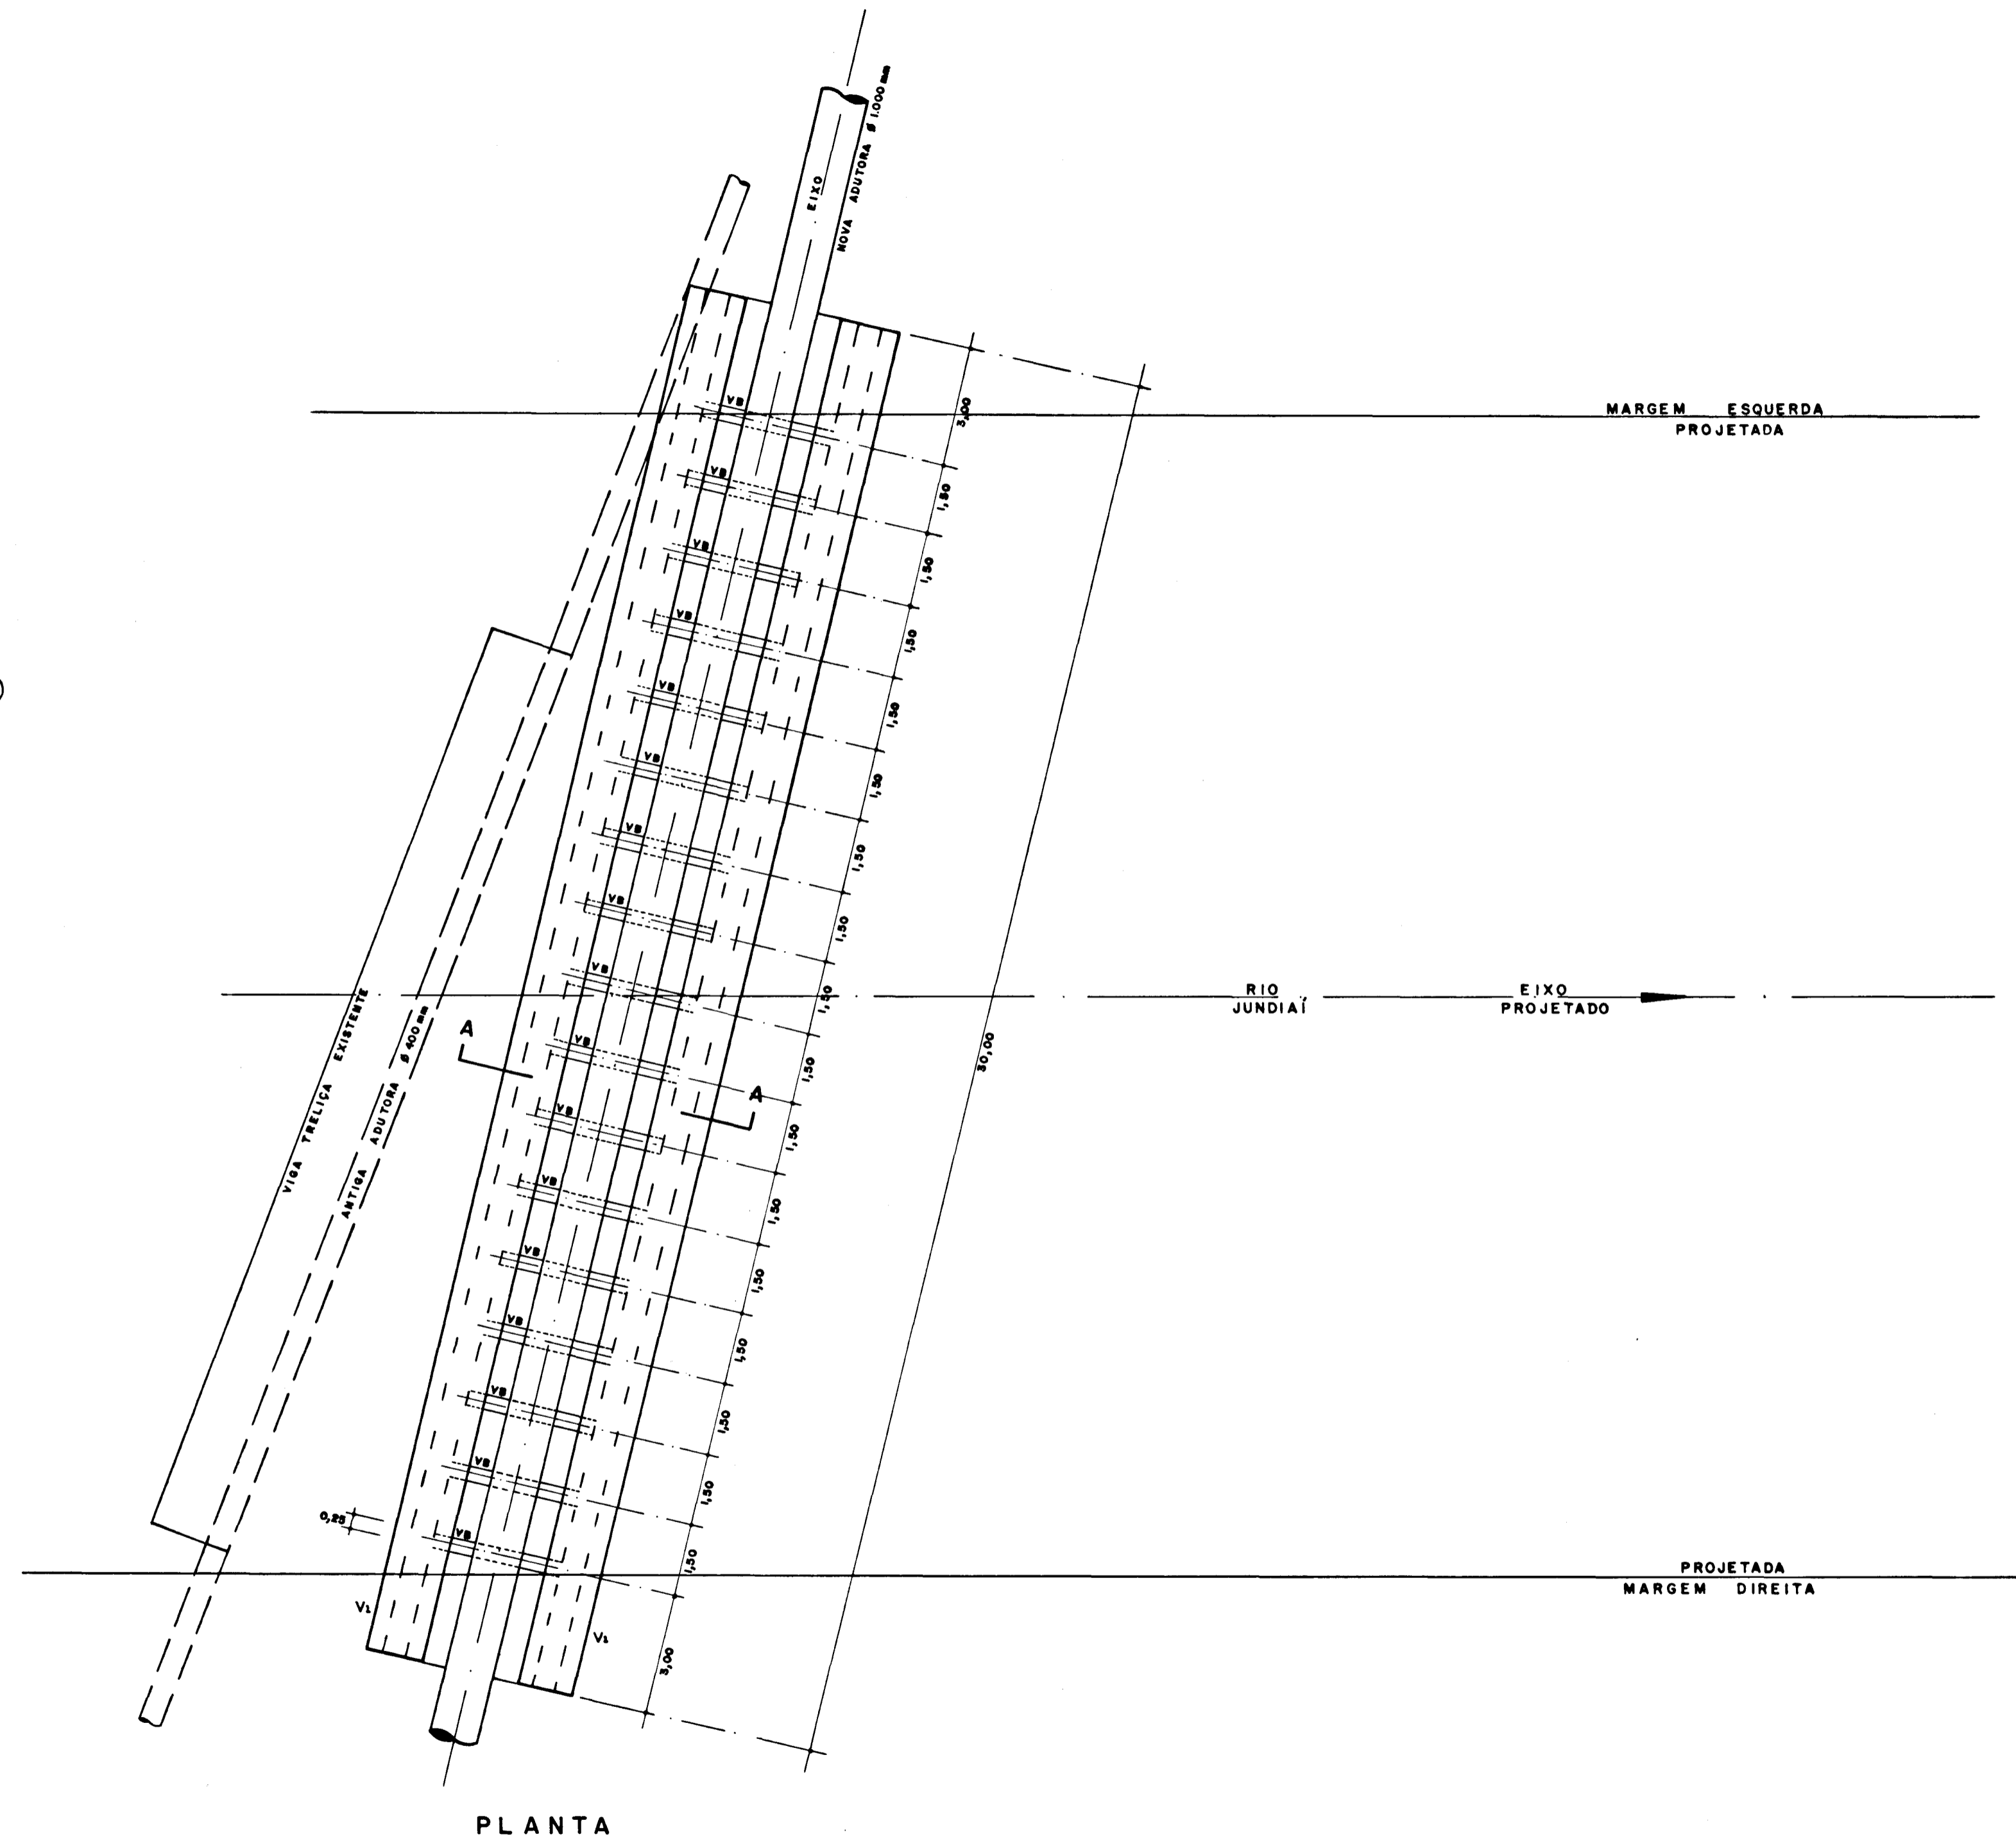

PLANTA

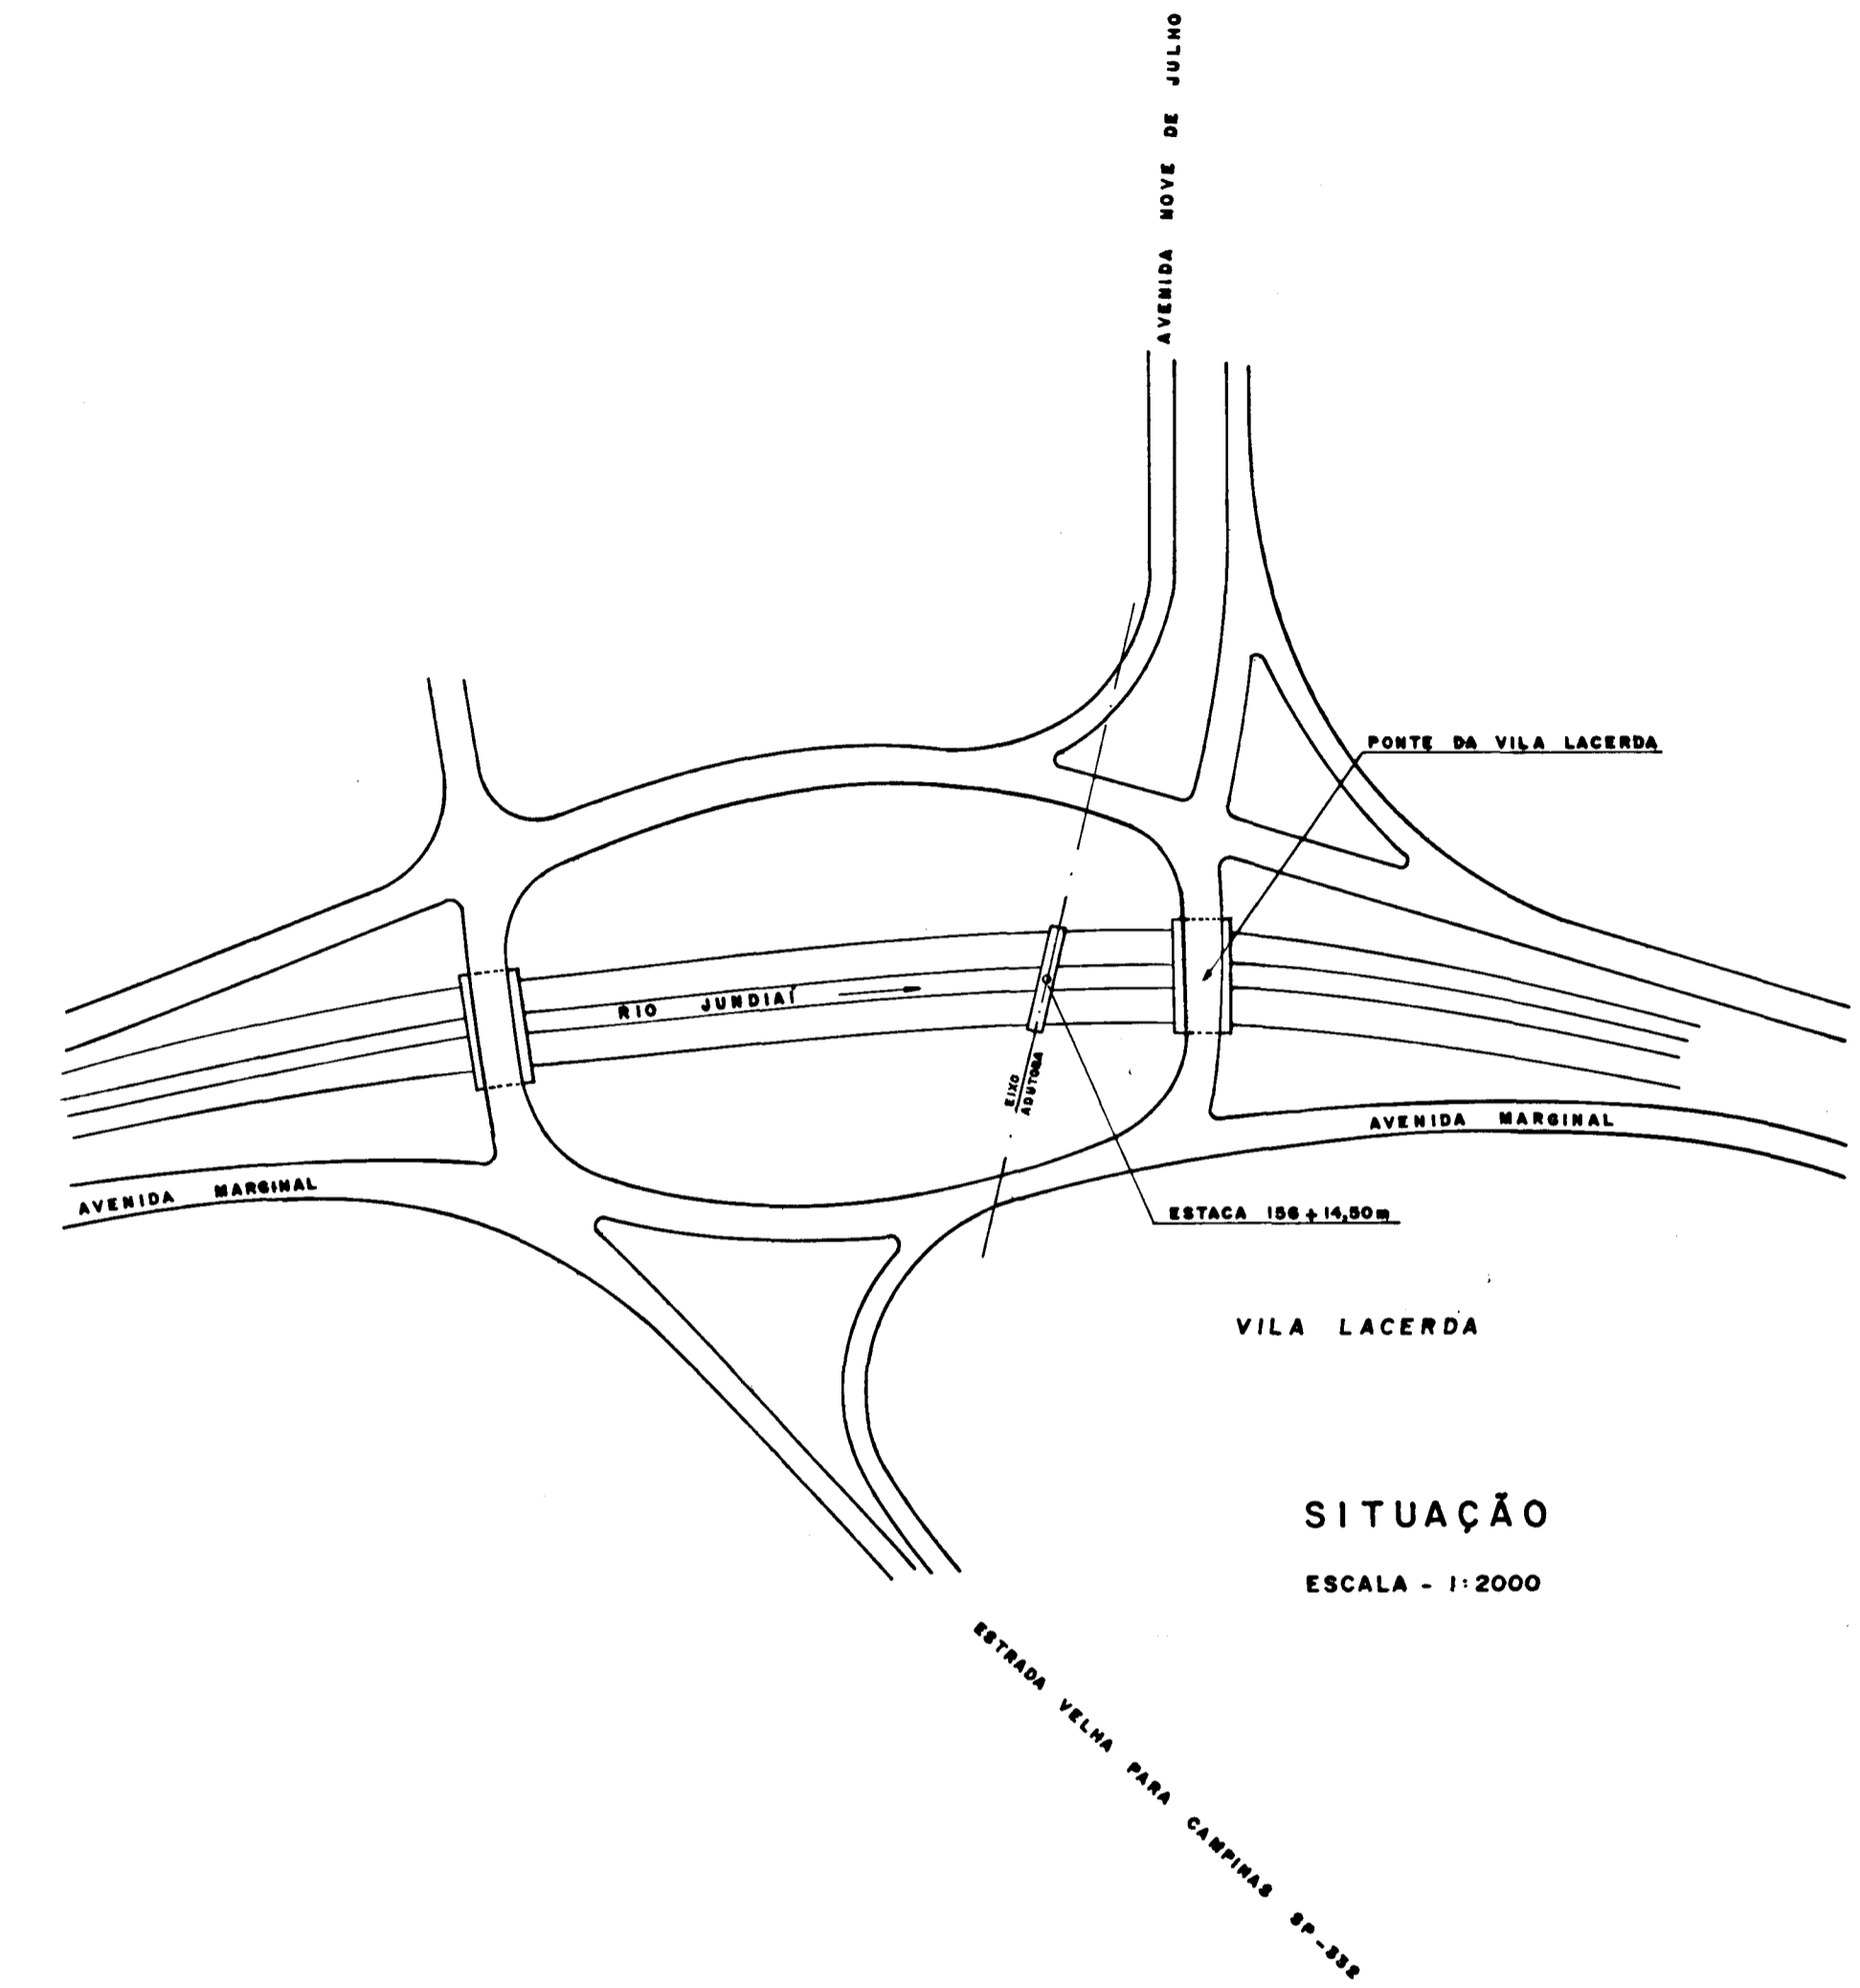

SITUAÇÃO
 ESCALA - 1:2000

DEPARTAMENTO DE ÁGUAS E ESGOTOS DE JUNDIAÍ - DAE AUTARQUIA MUNICIPAL				
ASSUNTO: CONSTRUÇÃO DE SUPERESTRUTURA PARA TRAVESSIA DA NOVA ADUTORA Ø 1.000mm SOBRE O RIO JUNDIAÍ NA PRAÇA ROTATÓRIA (CEBOLÃO) ENTRE AS PONTES DA VILA LACERDA E D.E.R.. ESTACA 156 + 14,50 m - PROJETO DA C.N.E.C..				
ESCALA INDICADAS	DATA	DESENHISTA	VISTO	NÚMERO
	26-07-84	LUCIANO		1703

00676