



CORTE BB

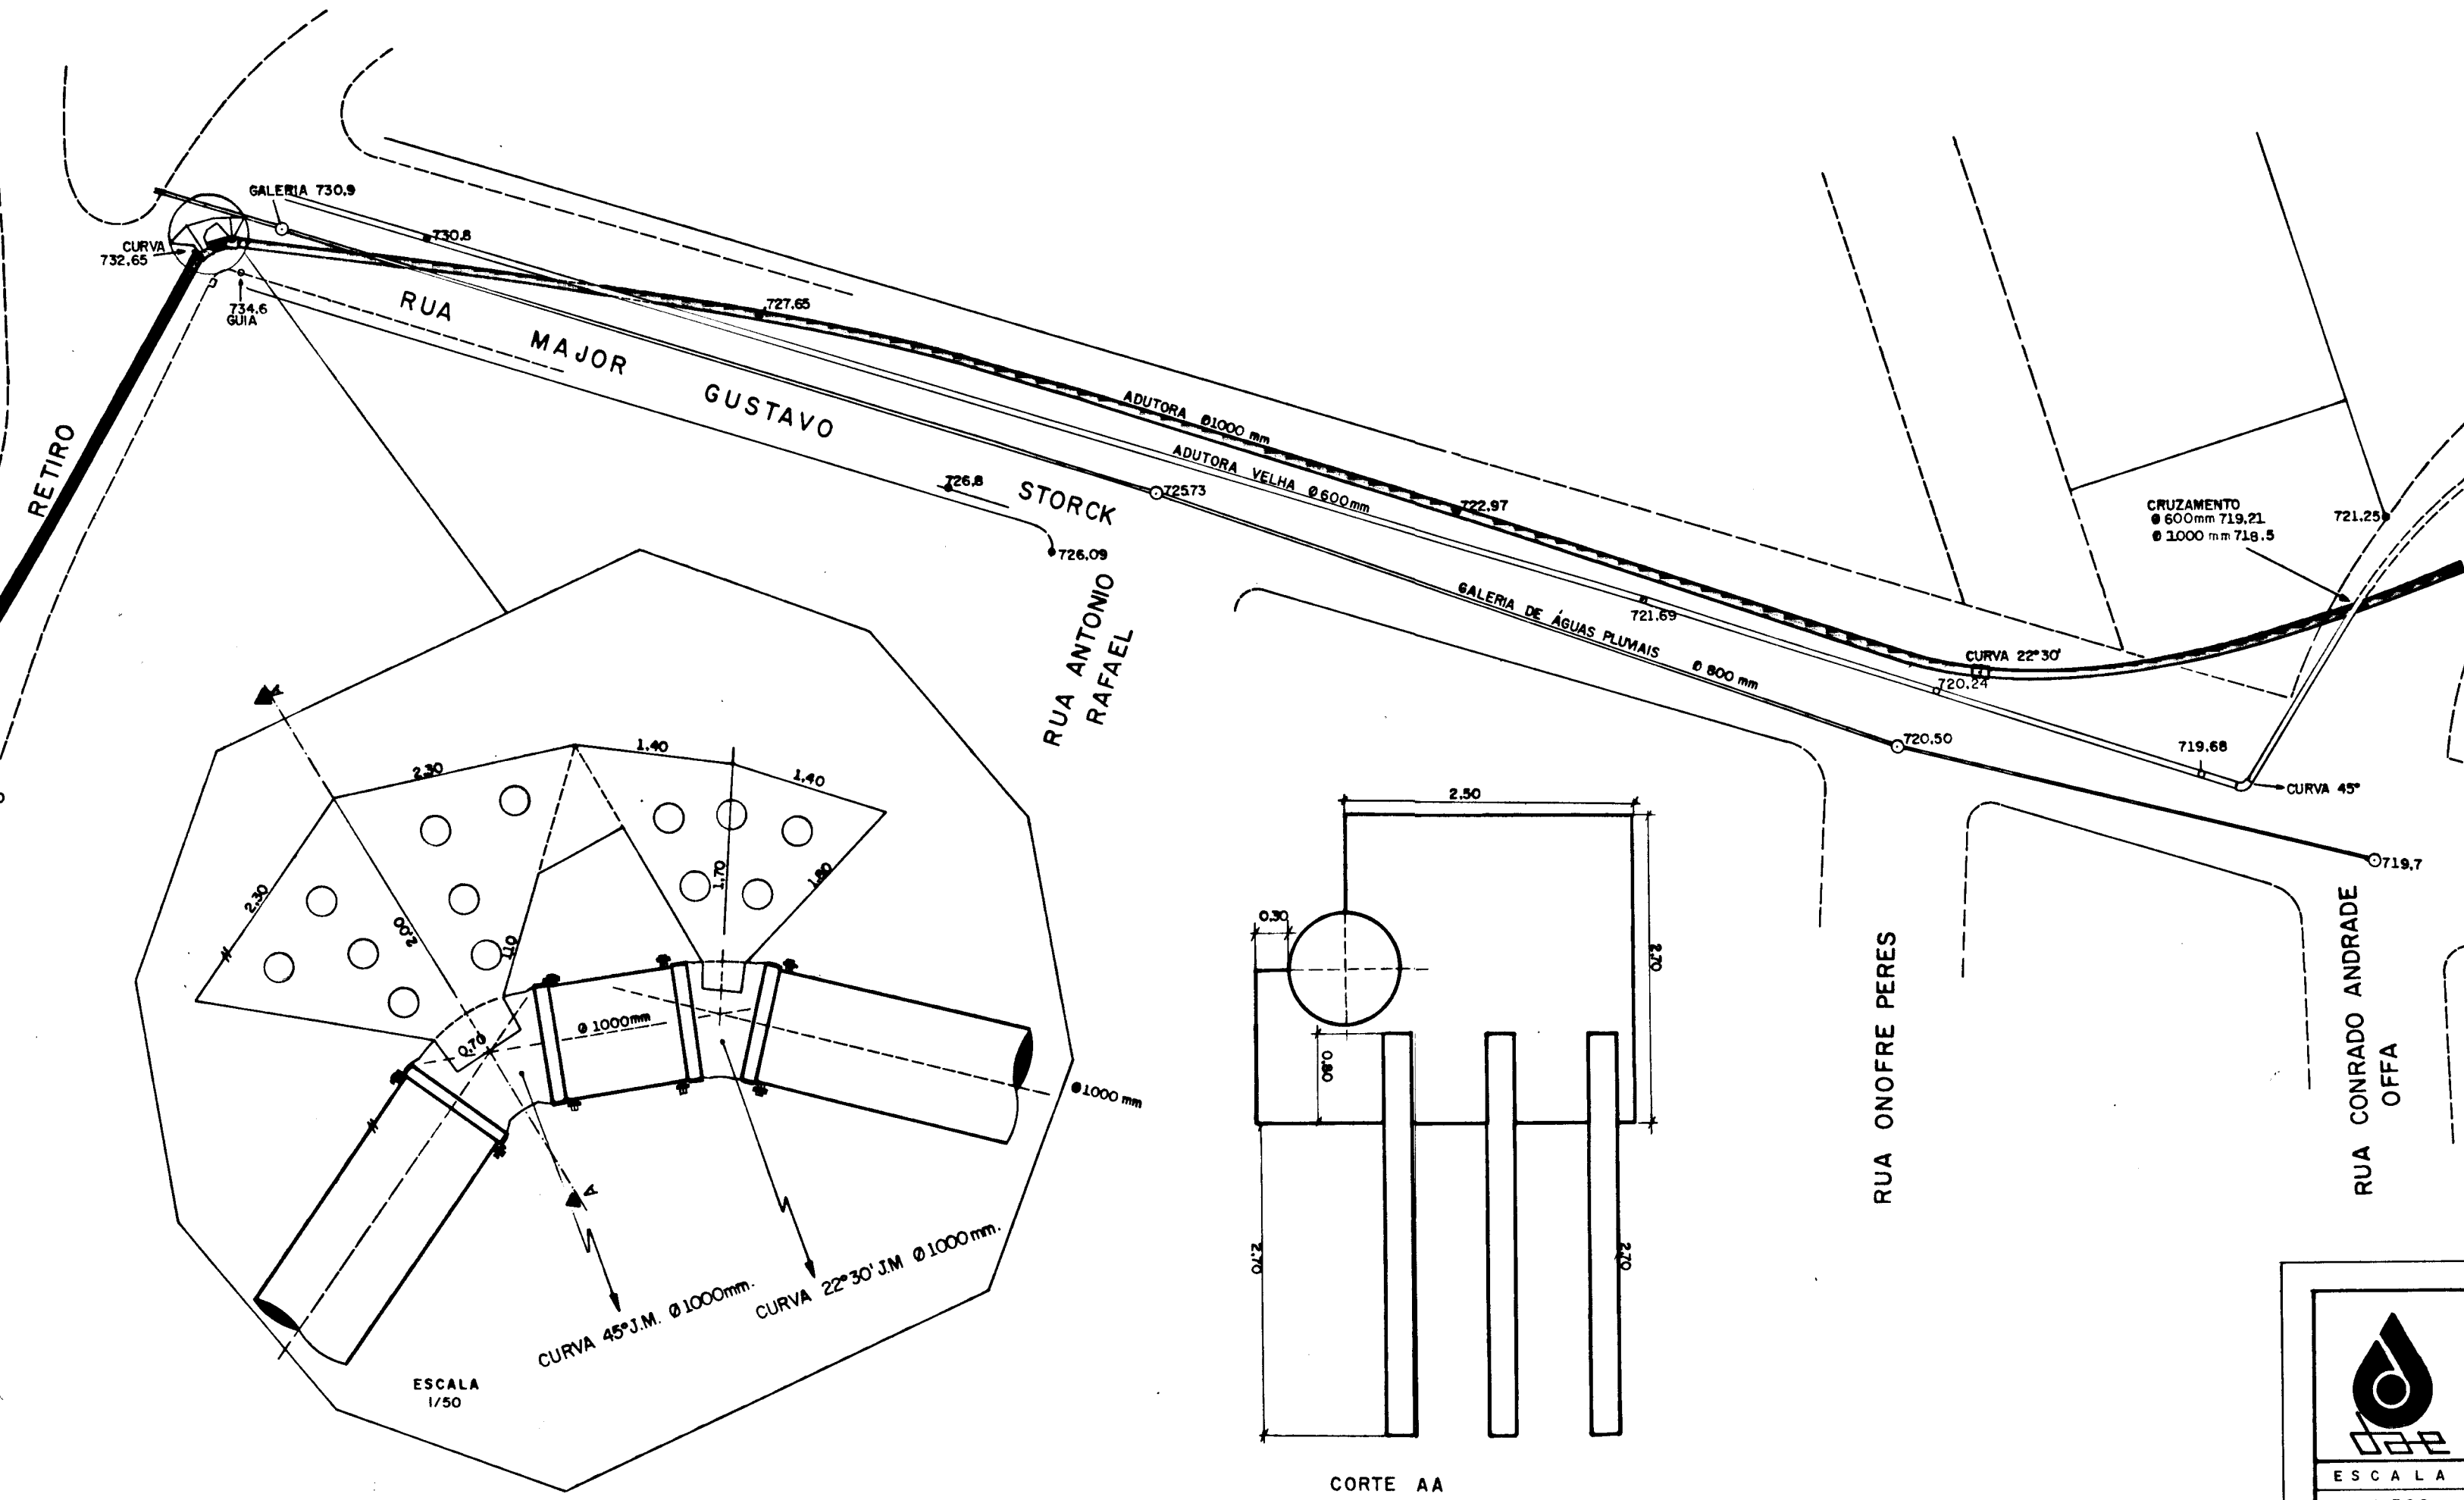

CORTE AA

	DEPARTAMENTO DE ÁGUAS E ESGOTOS DE JUNDIÁ — D A E AUTARQUIA MUNICIPAL				
	ASSUNTO: CADASTRO DAS ADUTORAS E GALERIAS DE ÁGUAS PLUVIAIS NA RUA MAJOR GUSTAVO STORCK.				
ESCALA	DATA	ENGENHEIRO	DESENHISTA	ESTAGIÁRIO	NÚMERO
1 / 500	27-02-85	ANTONIO P.	A. MARTOS	OSTI	00477