


PERFIL DA ADUTORA JUNDIAÍ-MIRIM A E.T.A ANHANGABAÚ

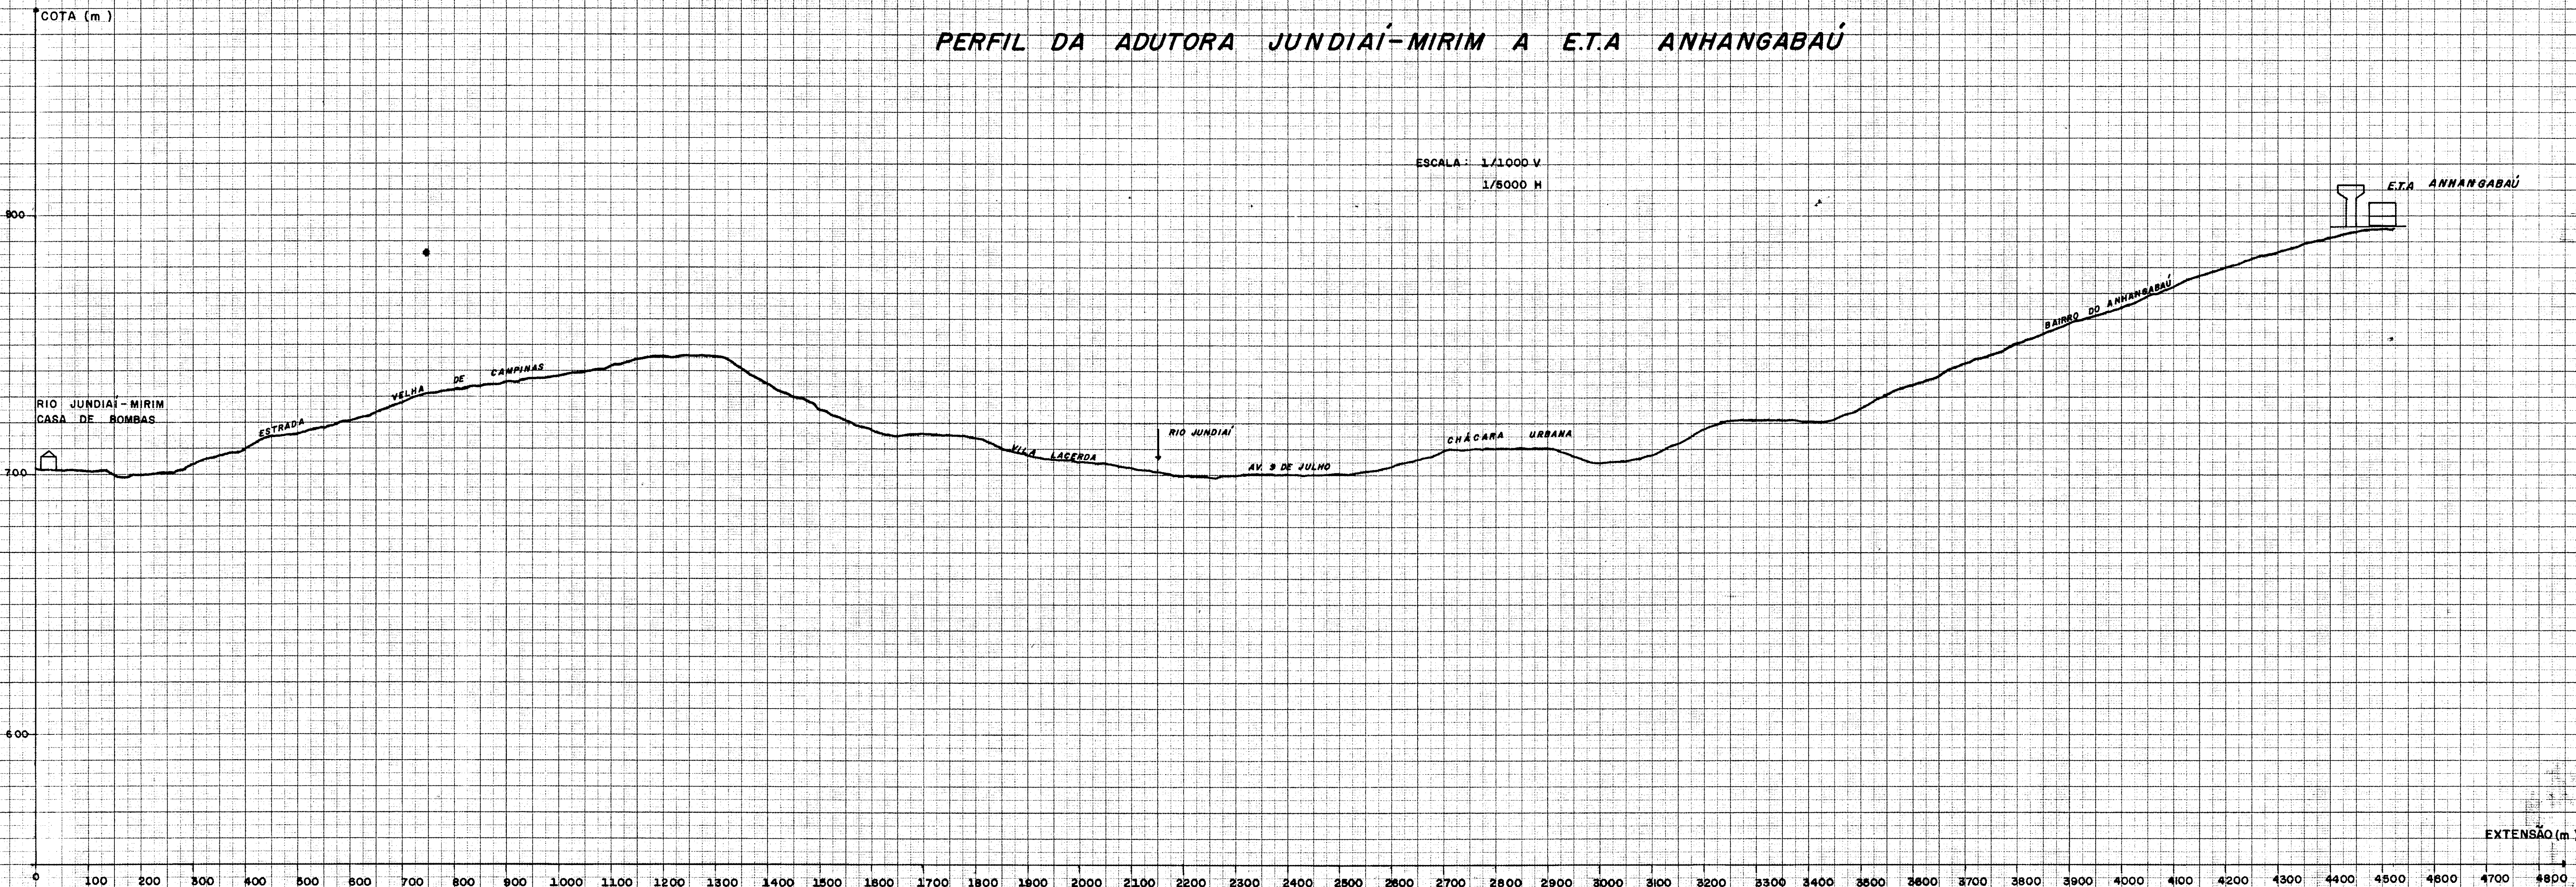

ESCALA: 1/1000 V
1/5000 H

EXTENSÃO (m)



DEPARTAMENTO DE ÁGUAS E ESGOTOS DE JUNDIAÍ - DAE			
ASSUNTO: PERFIL DA ADUTORA JUNDIAÍ-MIRIM A E.T.A ANHANGABAÚ			
DATA	ESTAB. À R/O	DESENHISTA	
07-06-84	AGINALDO	A MARTOS	

00304
E.F.S.