




TRECHO 1 - PLANTA
ESC. 1:1000

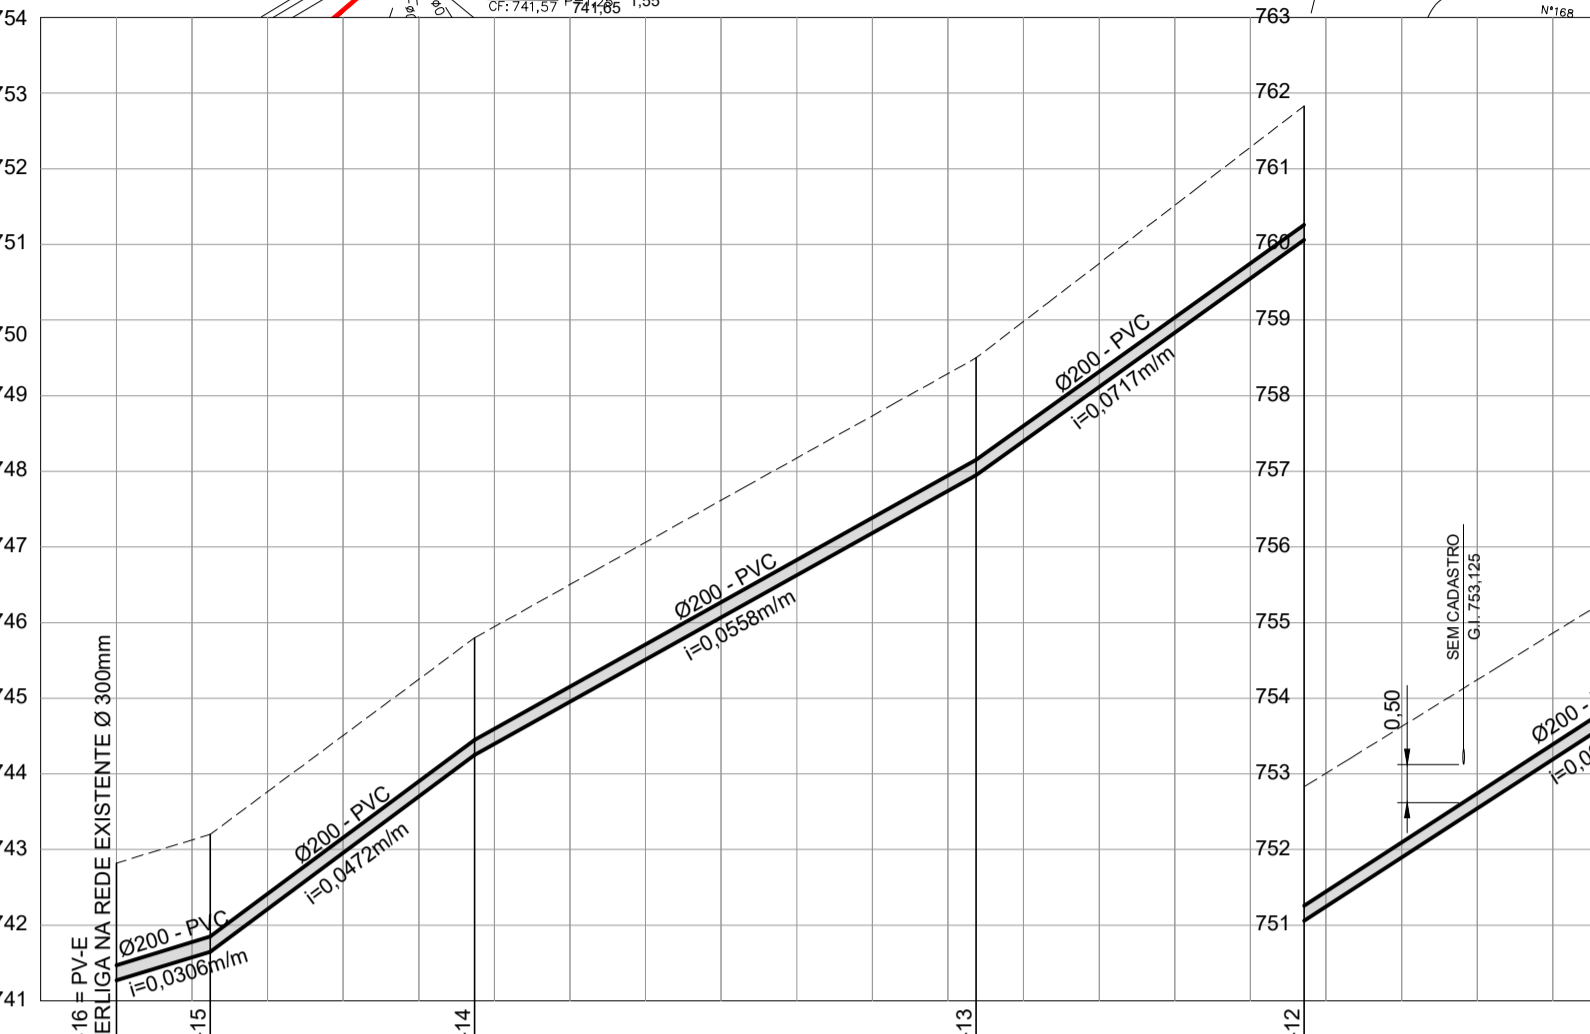

TRECHO 1 - PLANTA
ESC. 1:1000



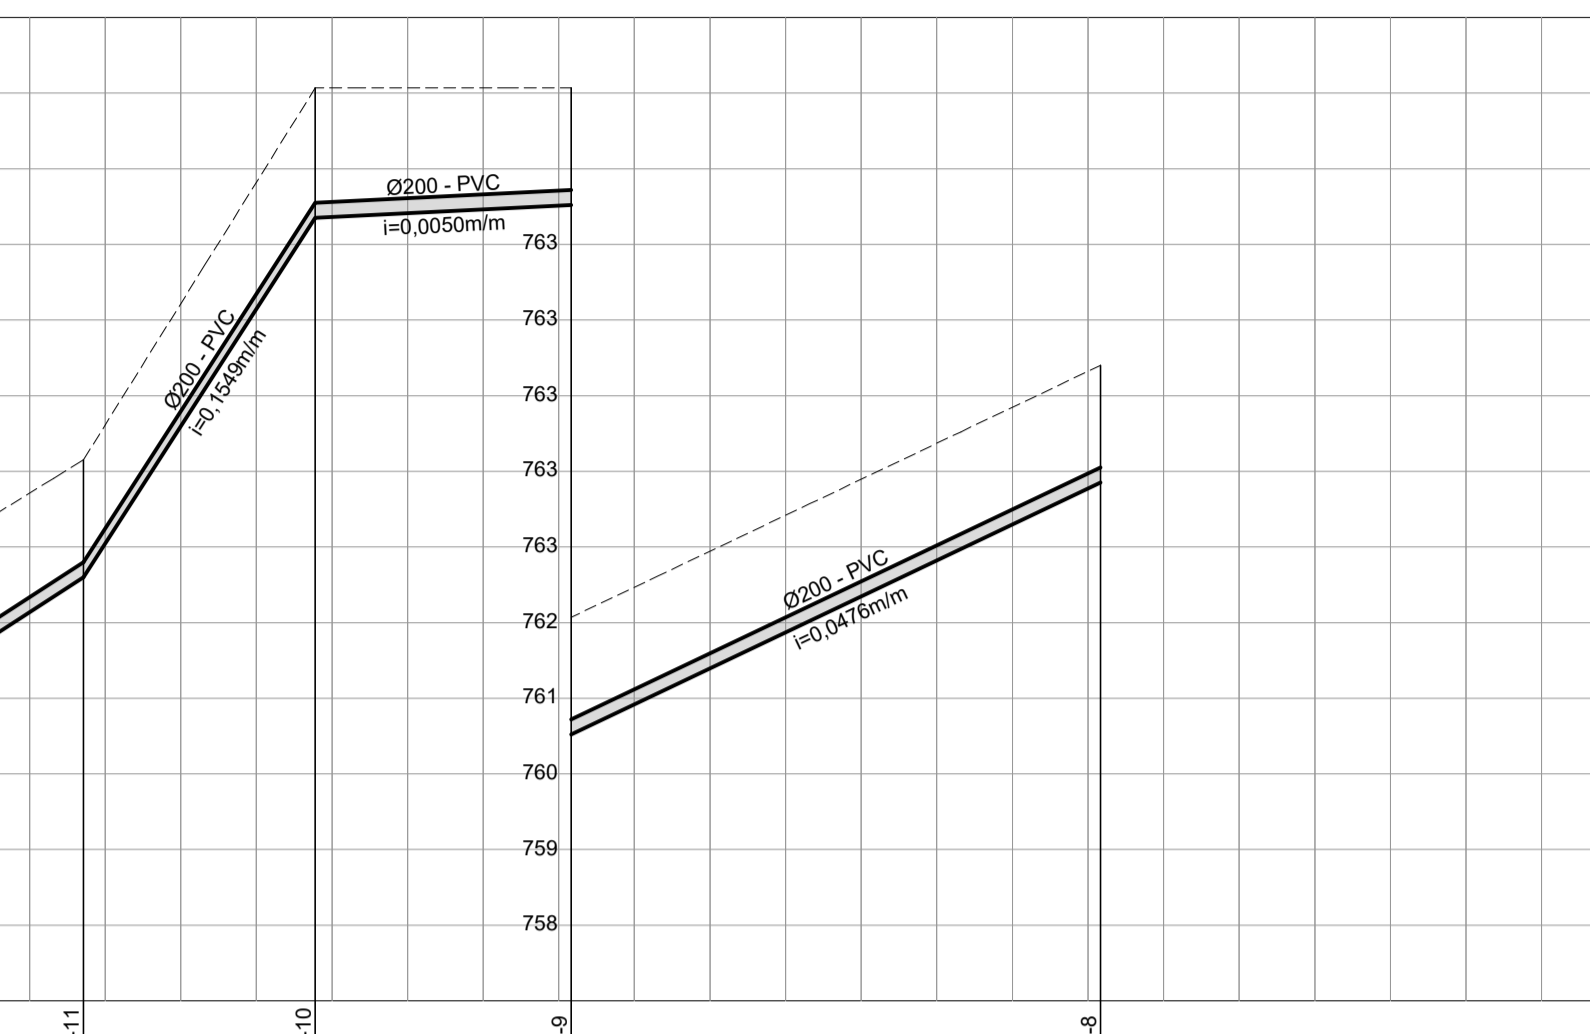


TRECHO - 1
PERFIL
ESC. H=1:1000
V=1:100

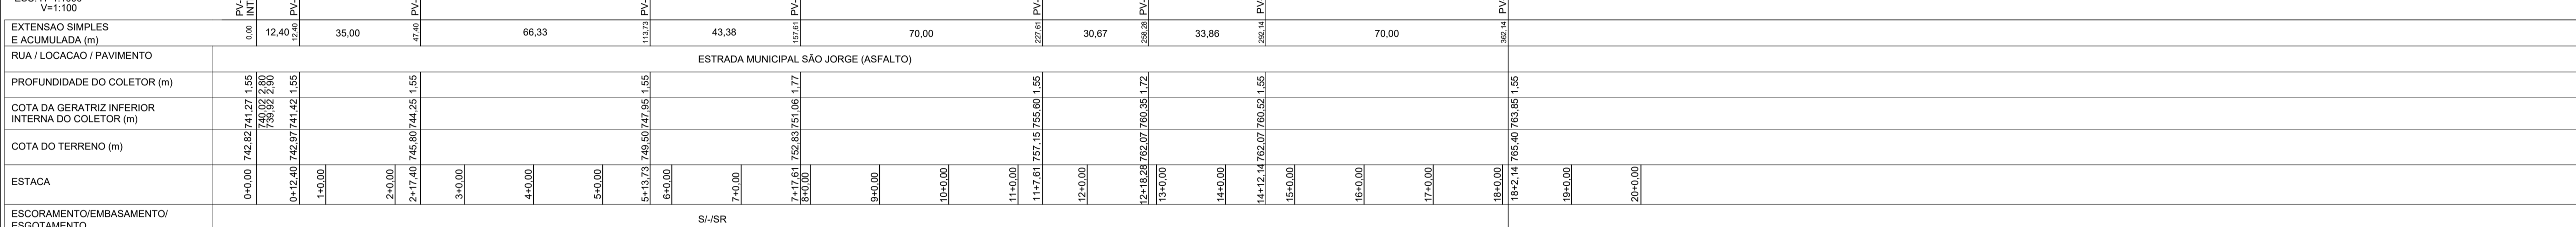


RUA / LOCAÇÃO / PAVIMENTO	ESTRADA MUNICIPAL SÃO JORGE (ASFALTO)																												
ESTACA	0+00	12+40	1+00	2+00	2+17+40	3+00	4+00	5+00	5+13+73	6+00	7+00	7+17+61	8+00	9+00	10+00	11+40	11+761	12+00	12+18+28	13+00	14+00	14+12+14	15+00	16+00	17+00	18+00	18+21+14	19+00	20+00
ESCORAMENTO/EMBASAMENTO/ ESGOTAMENTO	S/SR																												

TRECHO 1 - PLANTA
ESC. 1:1000

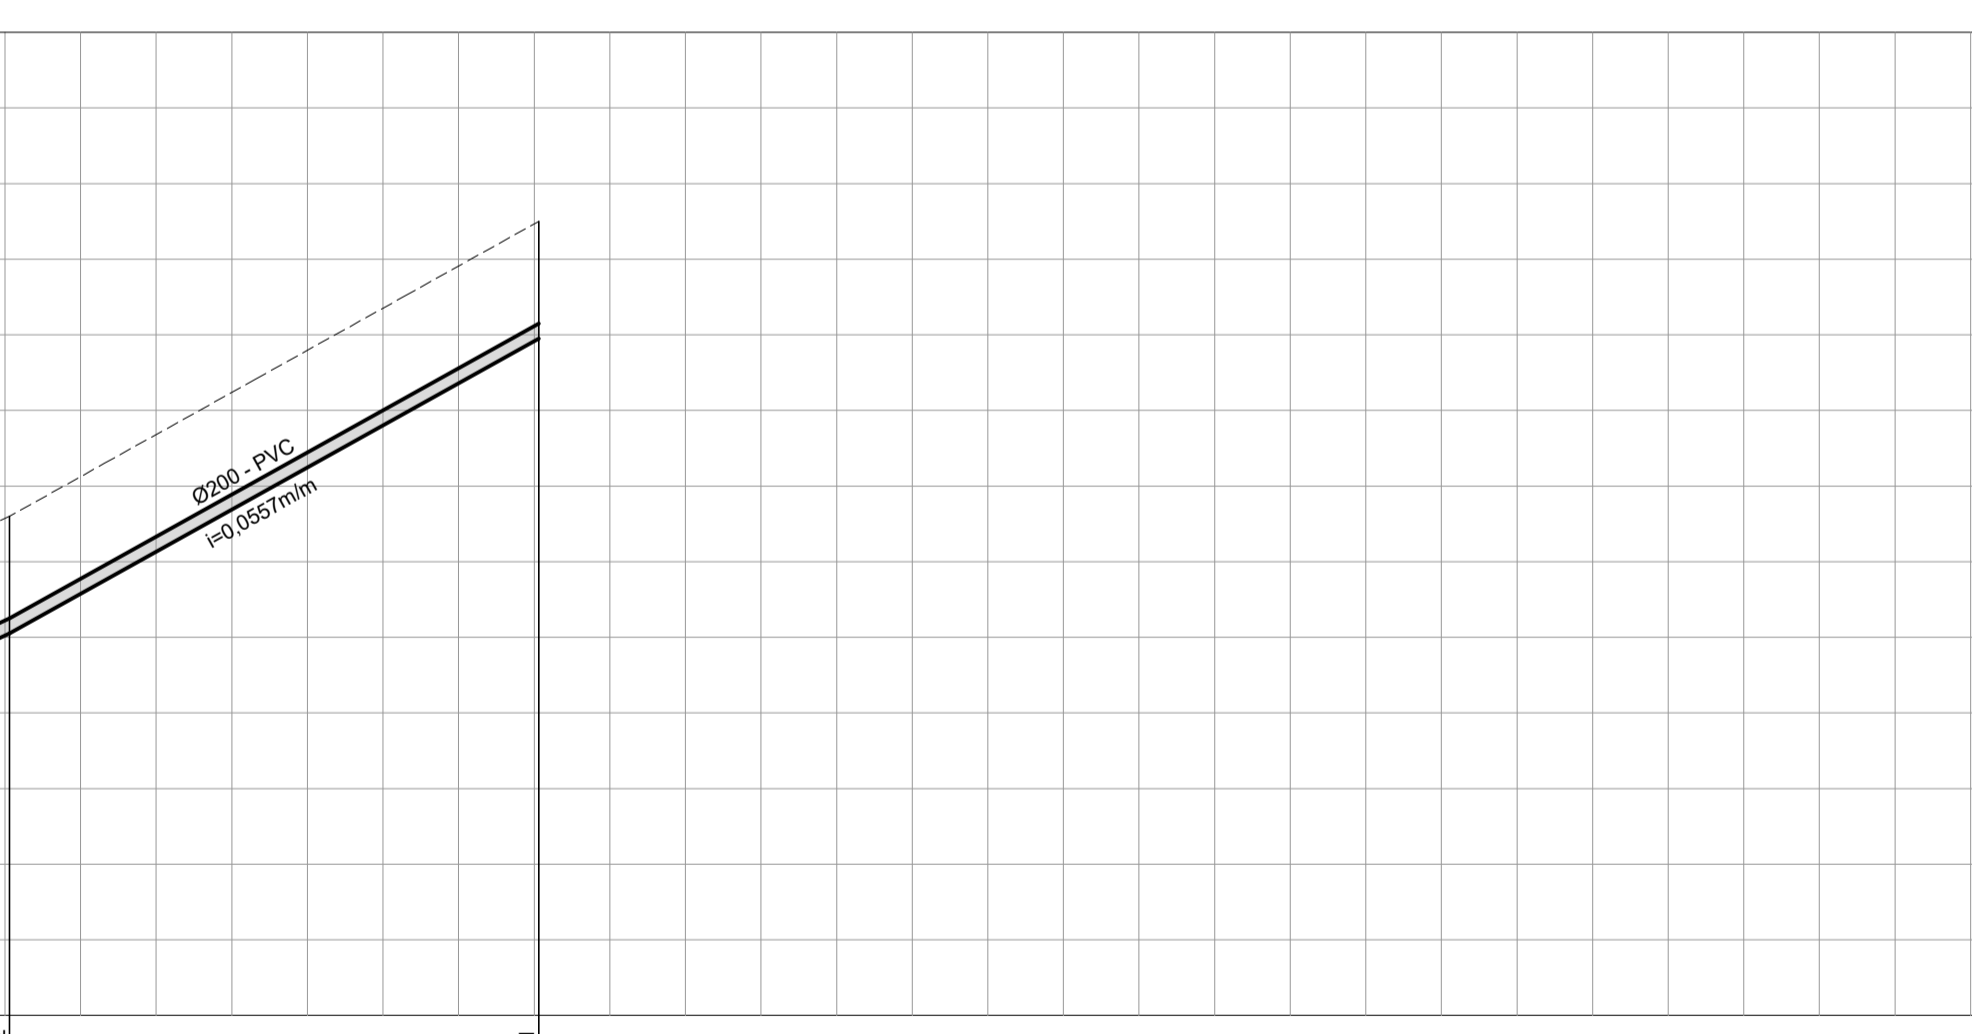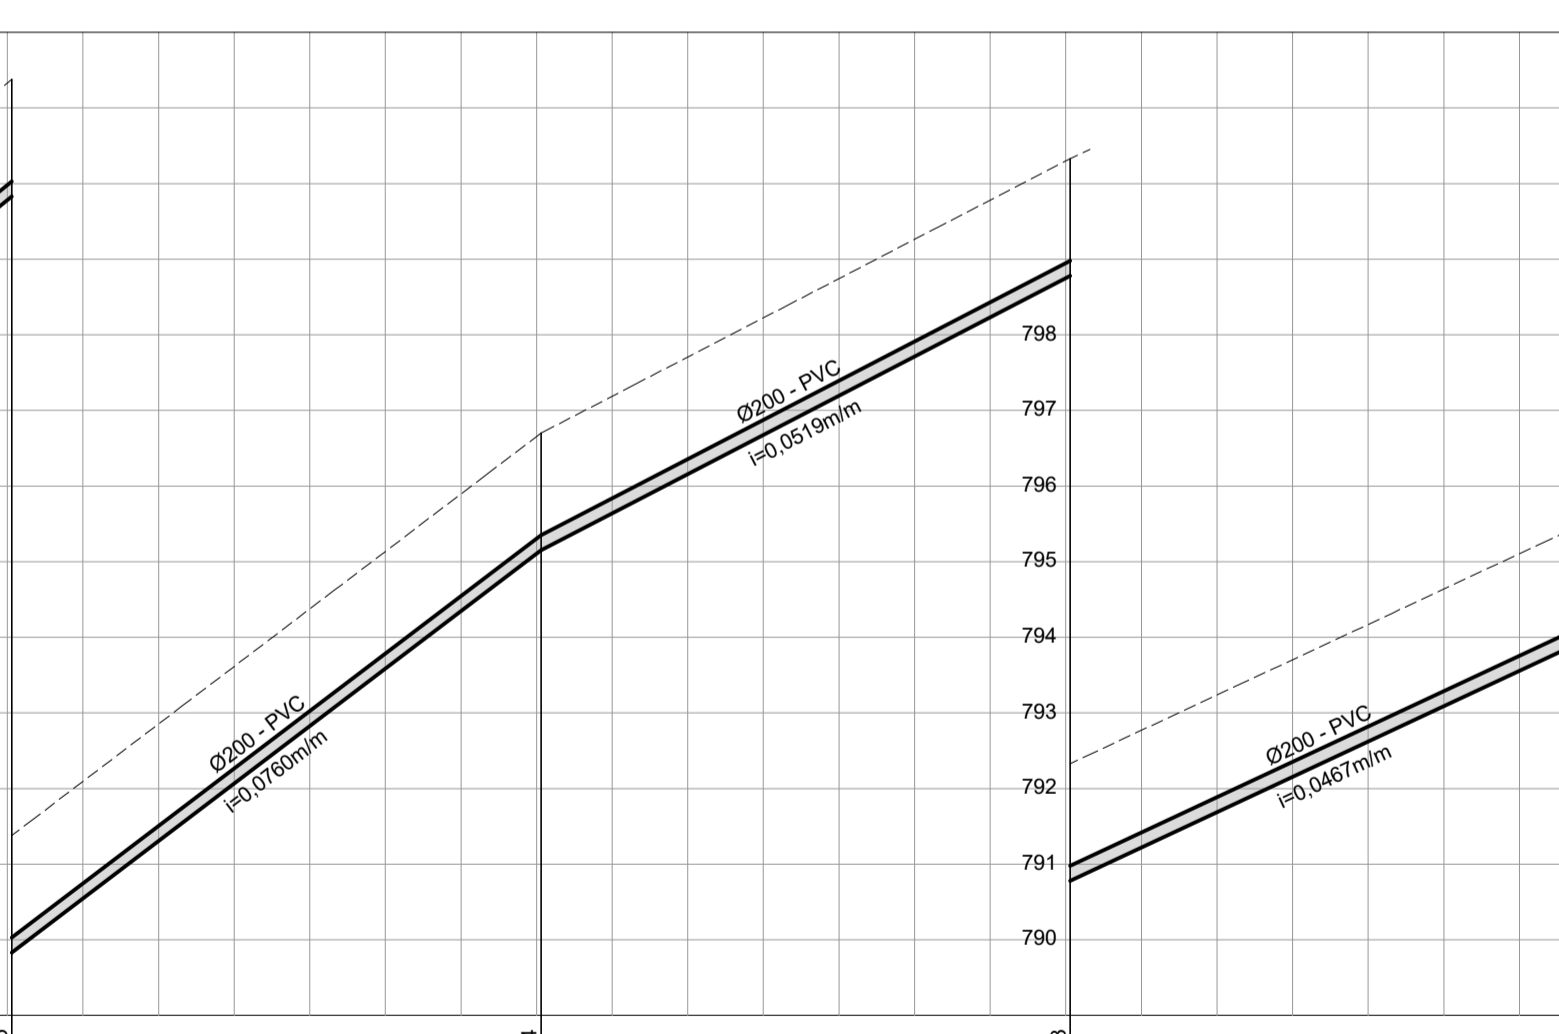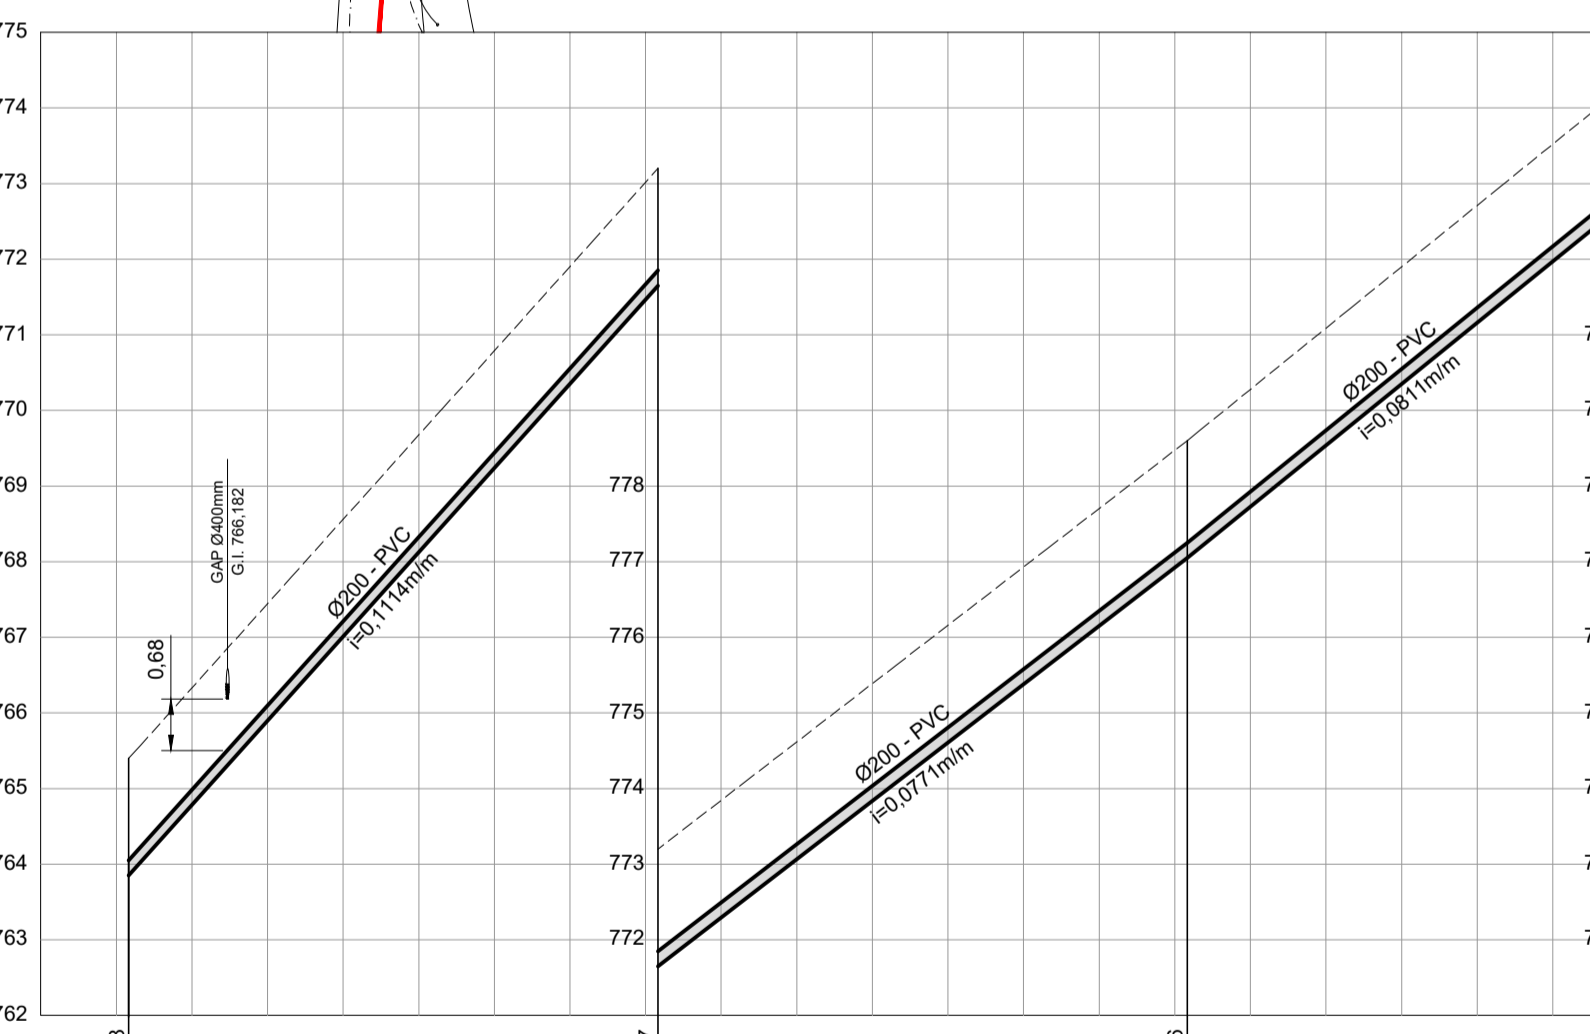

TRECHO - 1
PERFIL
ESC. H=1:1000
V=1:100

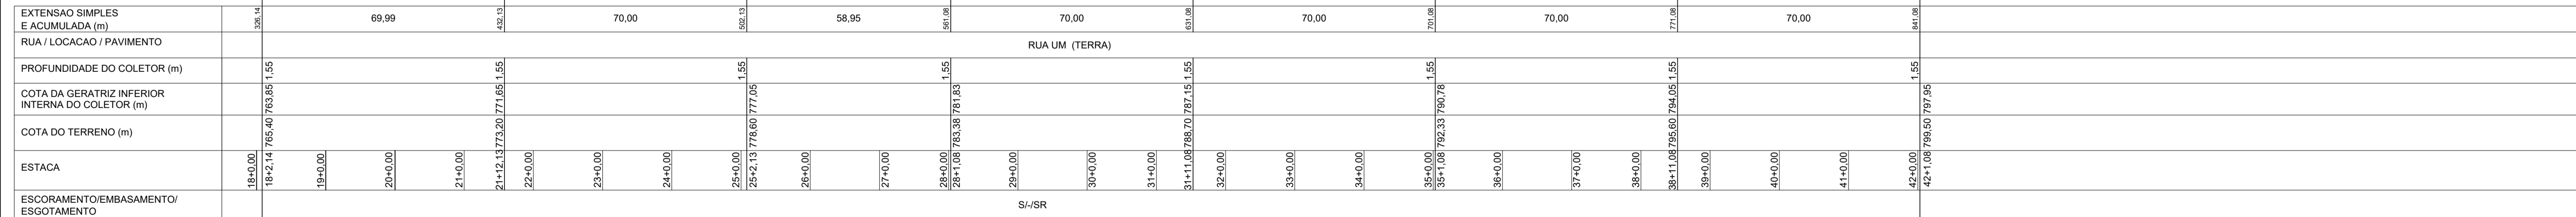

RUA / LOCAÇÃO / PAVIMENTO	RUA UM (TERRA)																															
ESTACA	18+00	18+21+14	19+00	20+00	21+00	21+12+13	22+00	23+00	24+00	25+00	25+22+13	26+00	27+00	28+00	28+11+08	29+00	30+00	31+00	31+11+08	32+00	33+00	34+00	35+00	35+11+08	36+00	37+00	38+00	38+11+08	39+00	40+00	41+00	42+00
ESCORAMENTO/EMBASAMENTO/ ESGOTAMENTO	S/SR																															

CONVENÇÕES:

PLANTA

- REDE COLETORA PROJETADA
- REDE COLETORA EXISTENTE
- REDE COLETORA EXISTENTE A DESATIVAR
- POÇO DE VISITA (PV) PROJETADO
- POÇO DE VISITA (PV) COM TUBO DE QUEDA
- POÇO DE VISITA (PV) COM DG

PERFIL


- TERRENO
- GAP EXISTENTE
- TUBULAÇÃO DE ÁGUA
- TUBULAÇÃO DE ESGOTO
- TUBULAÇÃO DE GÁS

EMBASAMENTO

- SIMPLES - S (AREIA) COM LASTRO - L (AREIA E BRITA) COM LASTRO, LAJE E BERÇO - LLB
- SIMPLES COM AREIA E COM TROCA DE SOLO - SCTS
- PONTELAAMENTO - P
- DESCONTÍNUO - D
- CONTÍNUO - C
- ESPECIAL - E
- METÁLICO - M
- BOMBAS SUBMERSÍVEIS - BS
- FONTEIRAS FILTRANTES - FF
- POÇO INJETOR - I
- SEM REBAIXAMENTO OU ESGOTAMENTO - SR

Revisões:

Nº	DESCRIÇÃO DA REVISÃO	DATA	ADQUILAÇÃO	RESP. TÉCNICO
0	EMISSÃO INICIAL	04/2020	ROBSON K.	HAMILTON F. SCHENKEL
1	CONFORME COMENTÁRIOS DAE	04/2020	ROBSON K.	HAMILTON F. SCHENKEL
2	REVISÃO DOS TRECHOS 1 E 2	11/2020	ACM	HAMILTON F. SCHENKEL
3	REVISÃO DOS TRECHOS 1 E 2	03/2021	ACM	HAMILTON F. SCHENKEL

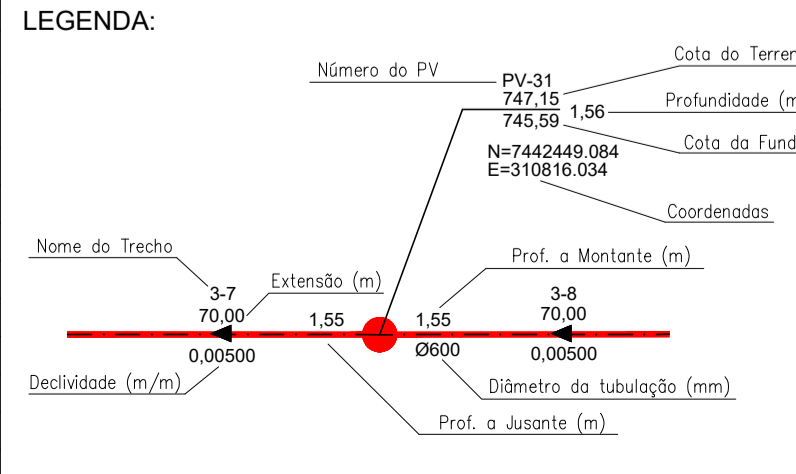

OBSERVAÇÃO:

OS DANOS CAUSADOS ÀS INSTALAÇÕES SUBTERRÂNEAS SERÃO DE INTEIRA RESPONSABILIDADE DA EXECUTORA DAS OBRAS, INDEPENDENTE DA INTERFERÊNCIA CONSTAR OU NÃO NOS DESENHOS DOS PROJETOS. TODAS AS INTERFERÊNCIAS DEVERÃO SER CONFIRMADAS JUNTO AS CONCESSIONÁRIAS POR OCASIÃO DA OBRA

ASSUNTO: PROJETO EXECUTIVO - REDE COLETORA DE ESGOTO BAIRRO SÃO JORGE - JUNDIAÍ / SP

TRECHO 1

CONTRATANTE: DAE S/A - ÁGUA E ESGOTO

EMPRESA CONTRATADA: TRENTE

COORDENADOR GERAL DO PROJETO: HAMILTON FERNANDO SCHENKEL

RESP. TÉCNICO PROJETO: ANA BEATRIZ LIMA

CREA Nº: SP 0601198864

ART Nº: DE-2897-20-E01-41

DATA: ABRIL/2020

ESCALA: INDICADAS

FOLHA Nº: 02/03