



TRECHO 1 - PLANTA  
ESC. 1:1000

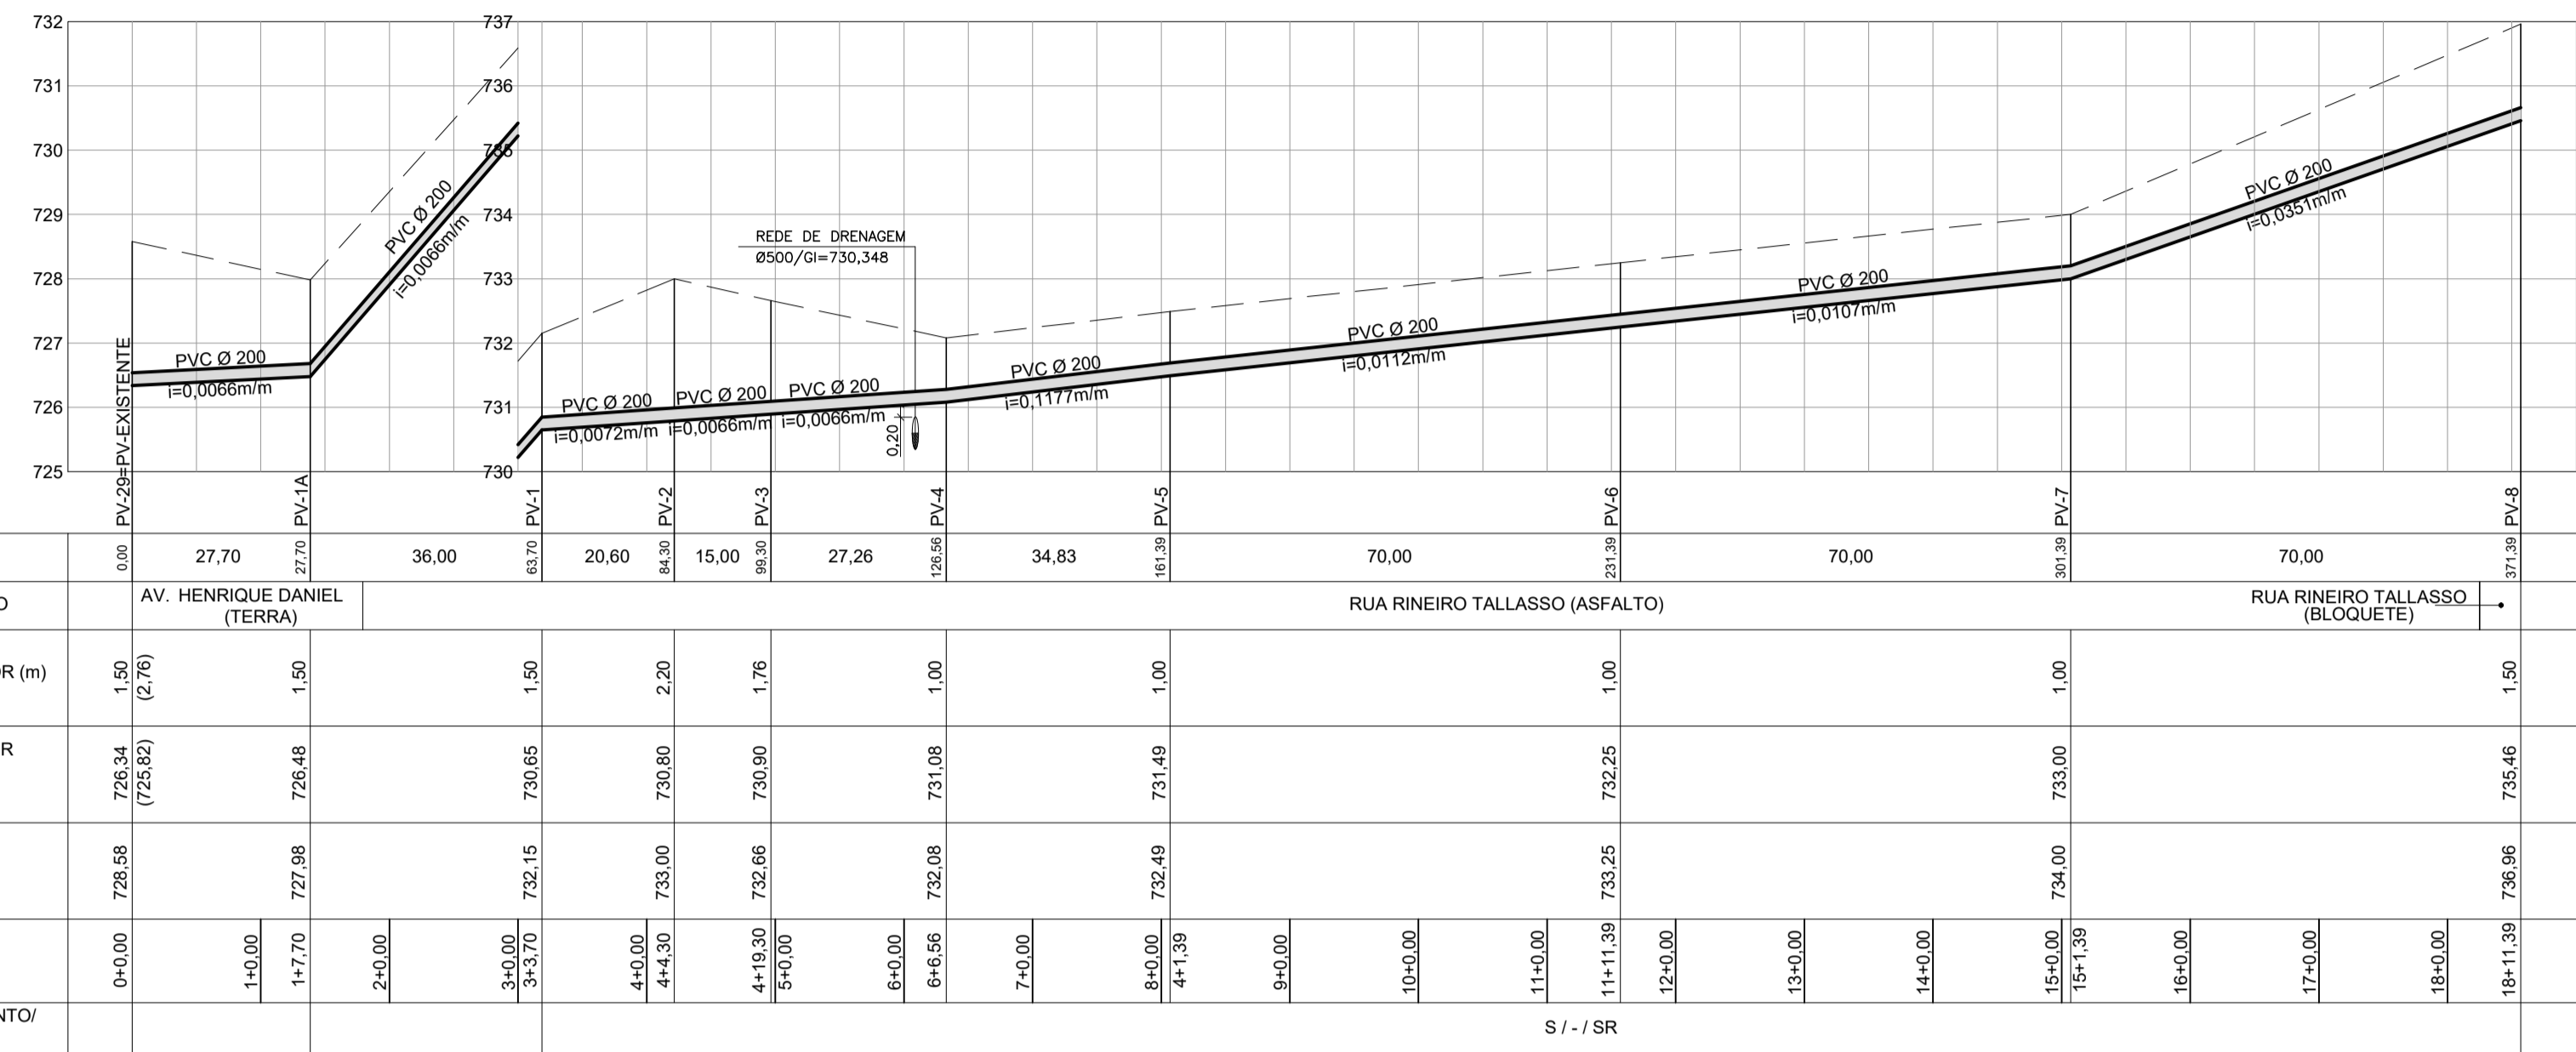


TRECHO 1  
PERFIL  
ESC.H=1:1000  
V=1:100

EMBASAMENTO/ESCORAMENTO/REBAIXAMENTO	S / - / SR																														

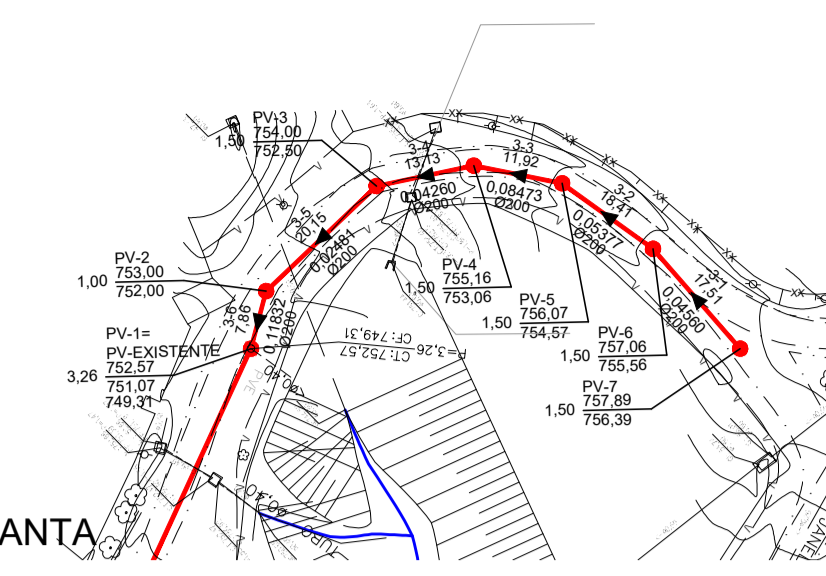


TRECHO 3 - PLANTA  
ESC. 1:1000

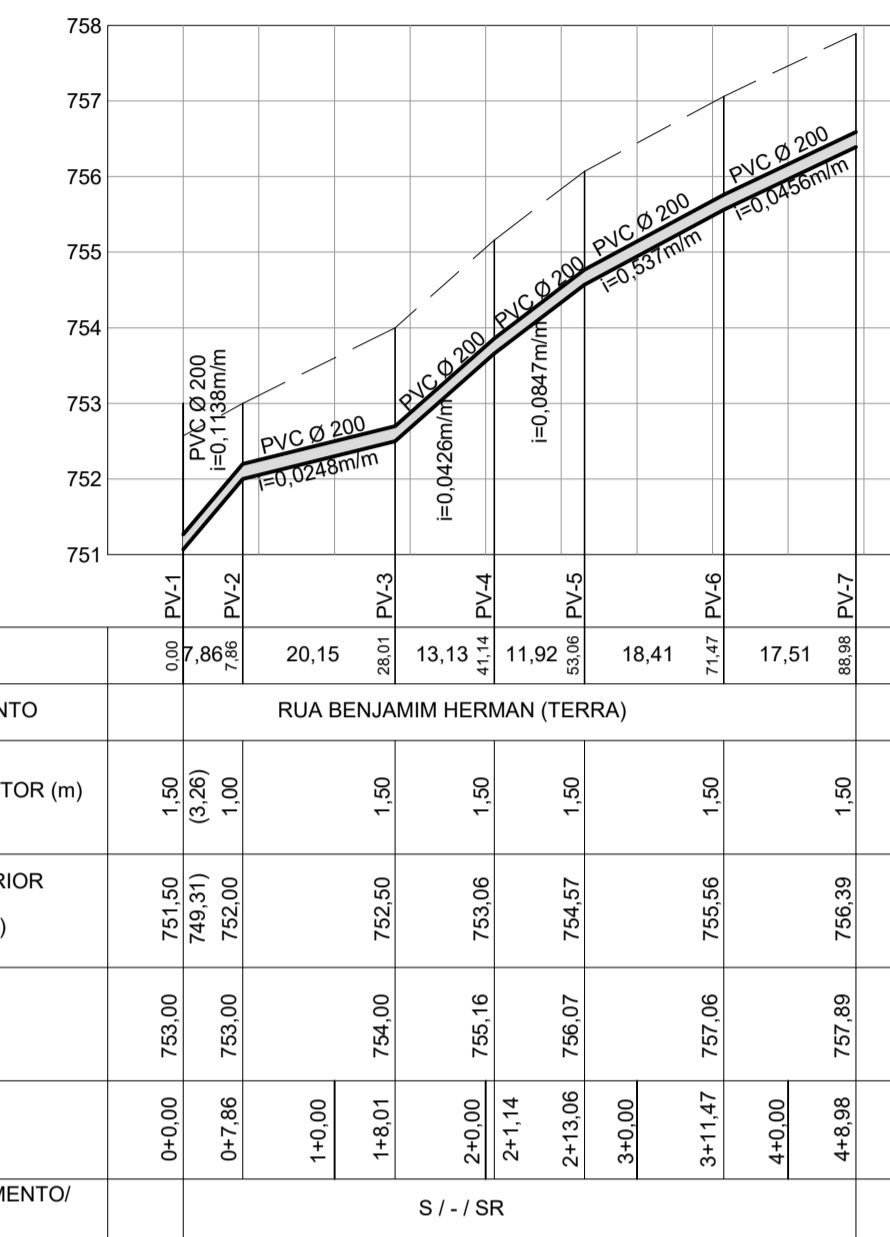


TRECHO 3  
PERFIL  
ESC.H=1:1000  
V=1:100

EMBASAMENTO/ESCORAMENTO/REBAIXAMENTO	S / - / SR																		

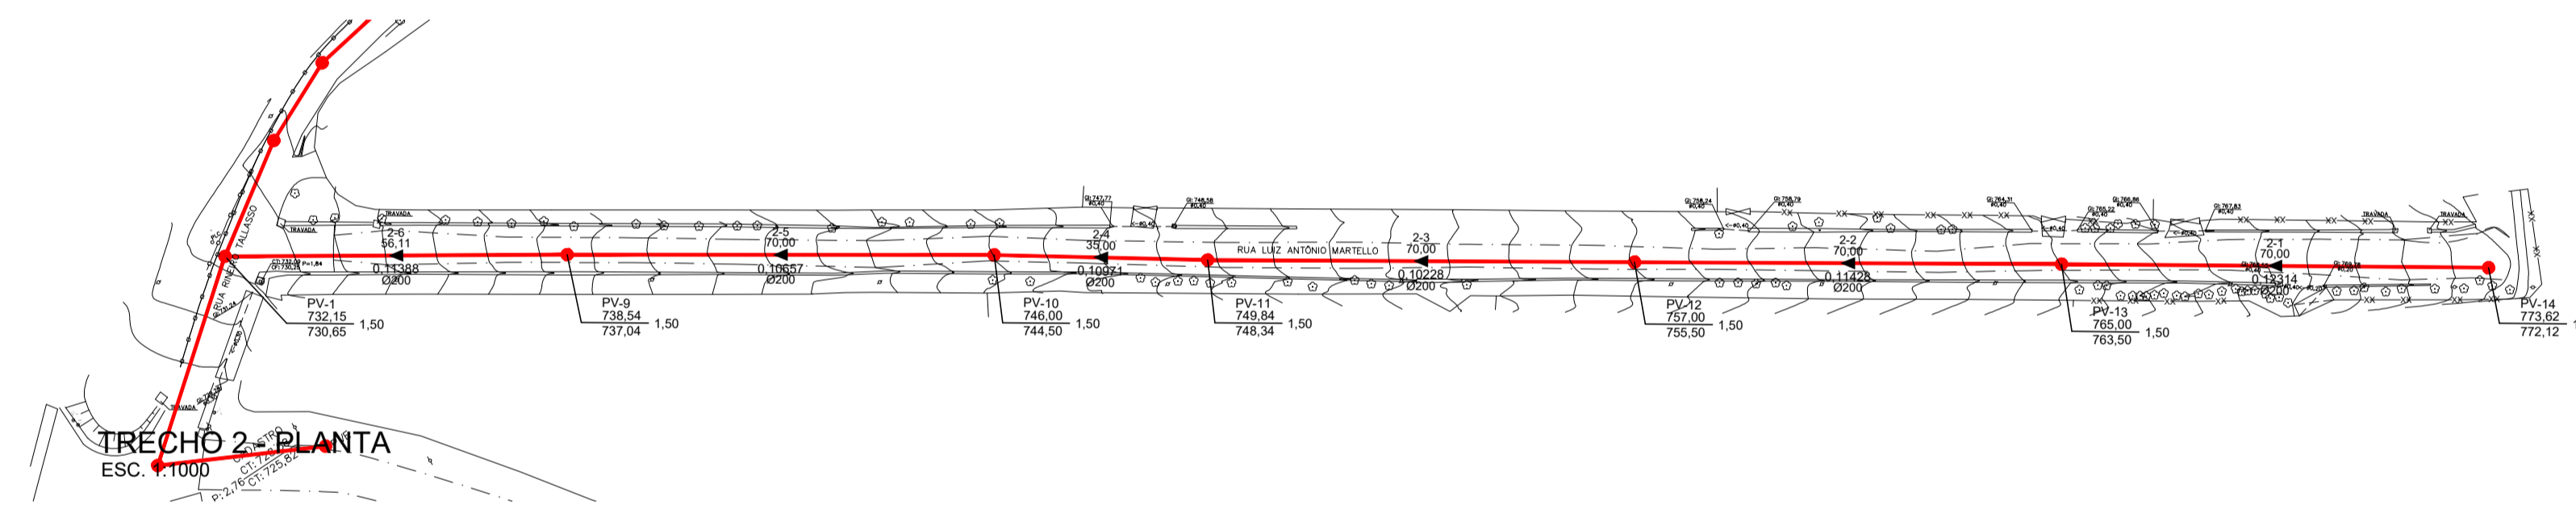


TRECHO 2 - PLANTA  
ESC. 1:1000

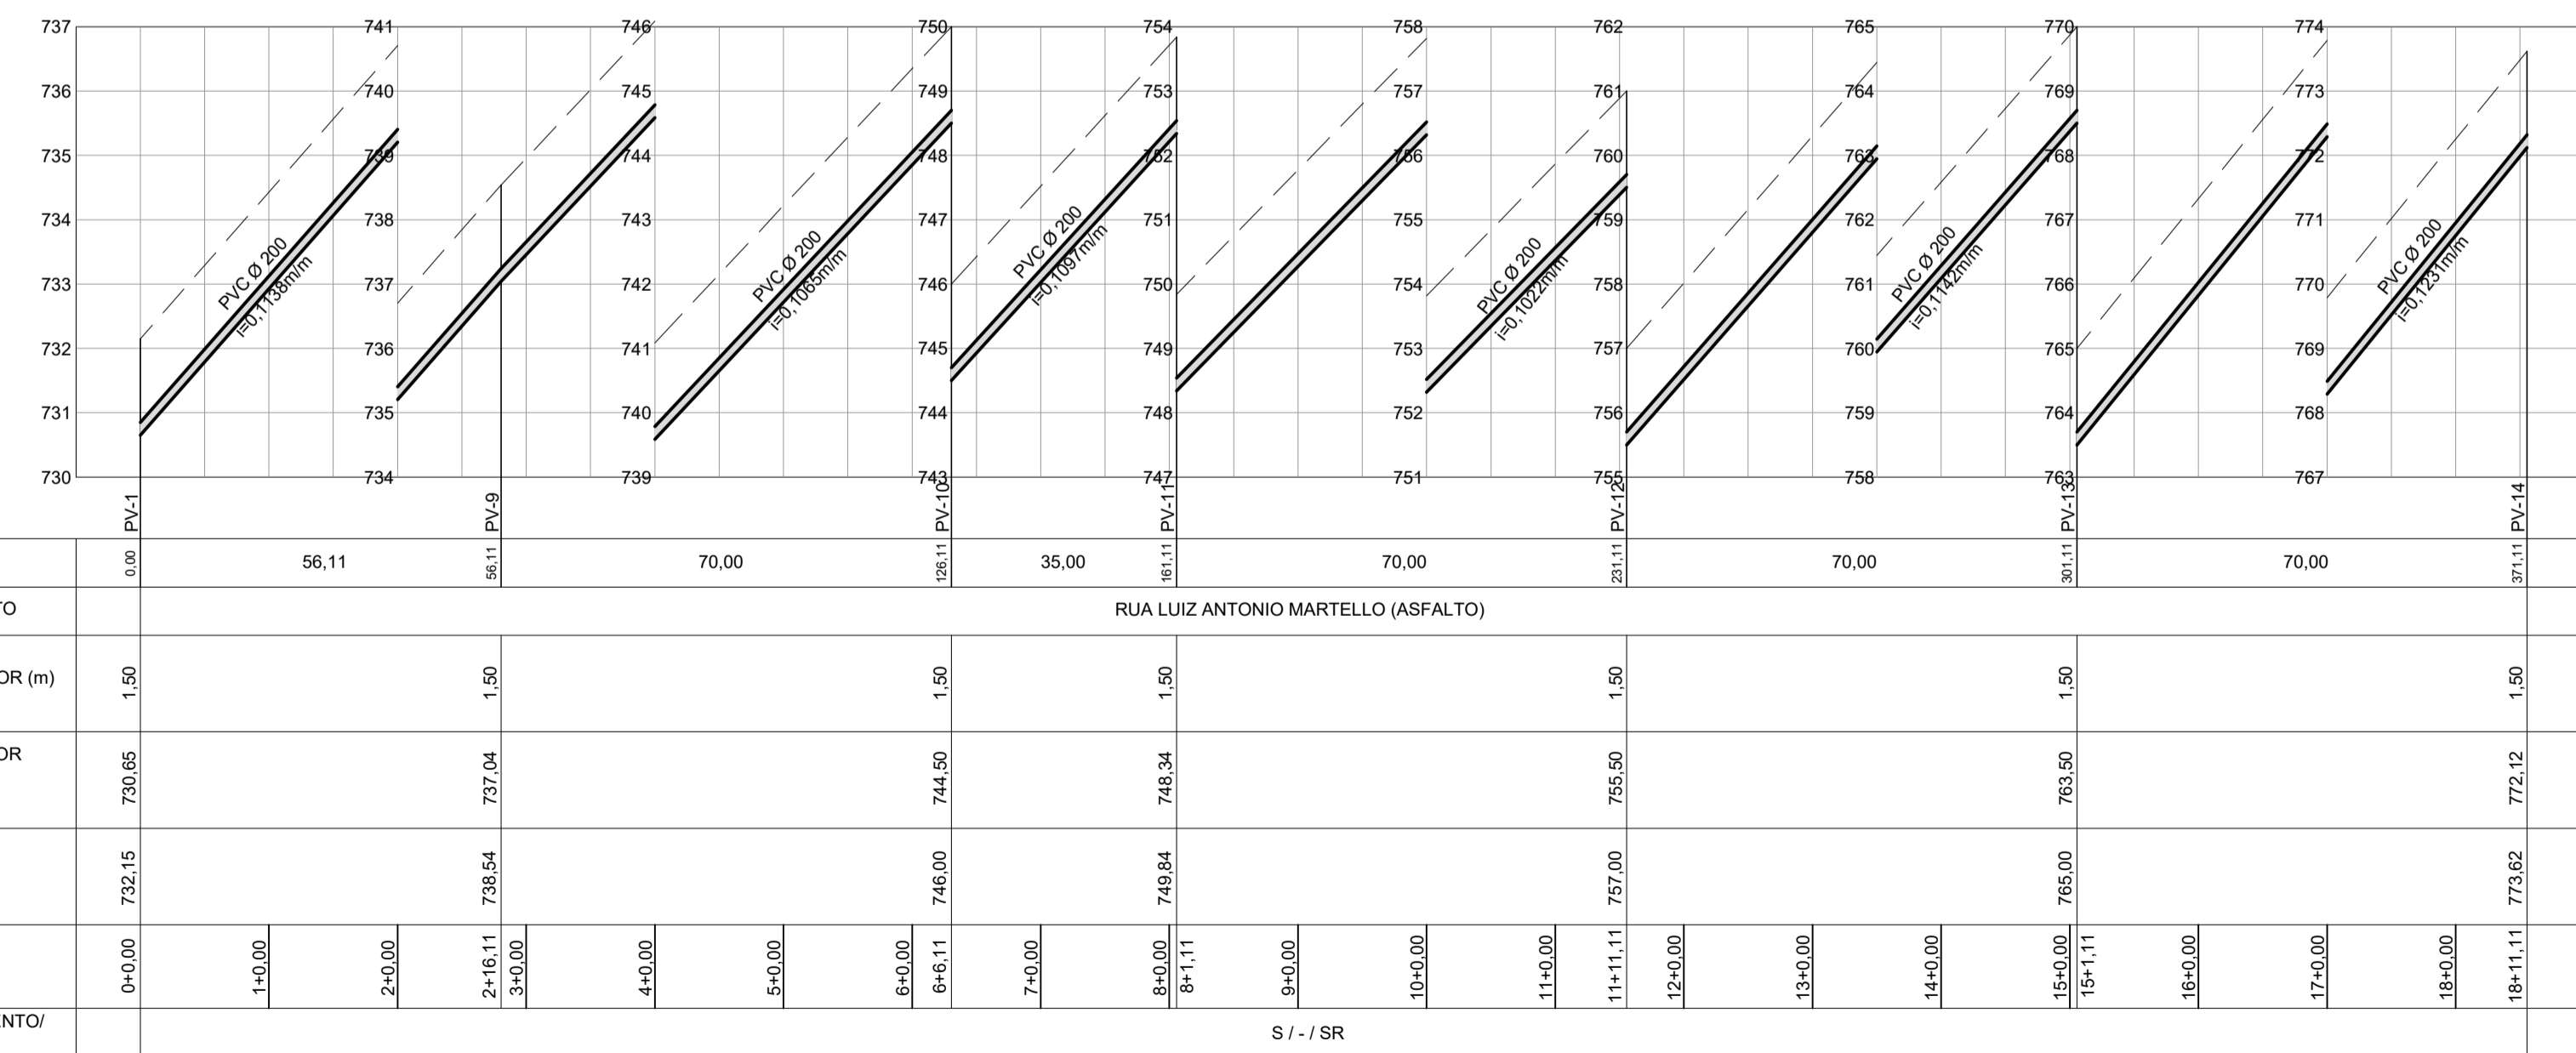


TRECHO 2  
PERFIL  
ESC.H=1:1000  
V=1:100

EXTENSAO SIMPLES E ACUMULADA (m)	0,00	56,11	56,11	70,00	126,11	35,00	161,11	70,00	231,11	70,00	301,11	70,00	371,11										
RUA / LOCAÇAO / PAVIMENTO	RUA LUIZ ANTONIO MARTELLO (ASFALTO)																						
PROFUNDIDADE DO COLETOR (m)	1,50	1,50	1,50	1,50	1,50	1,50	1,50	1,50	1,50	1,50	1,50	1,50	1,50										
EMBASAMENTO/ESCORAMENTO/REBAIXAMENTO	S / - / SR																						

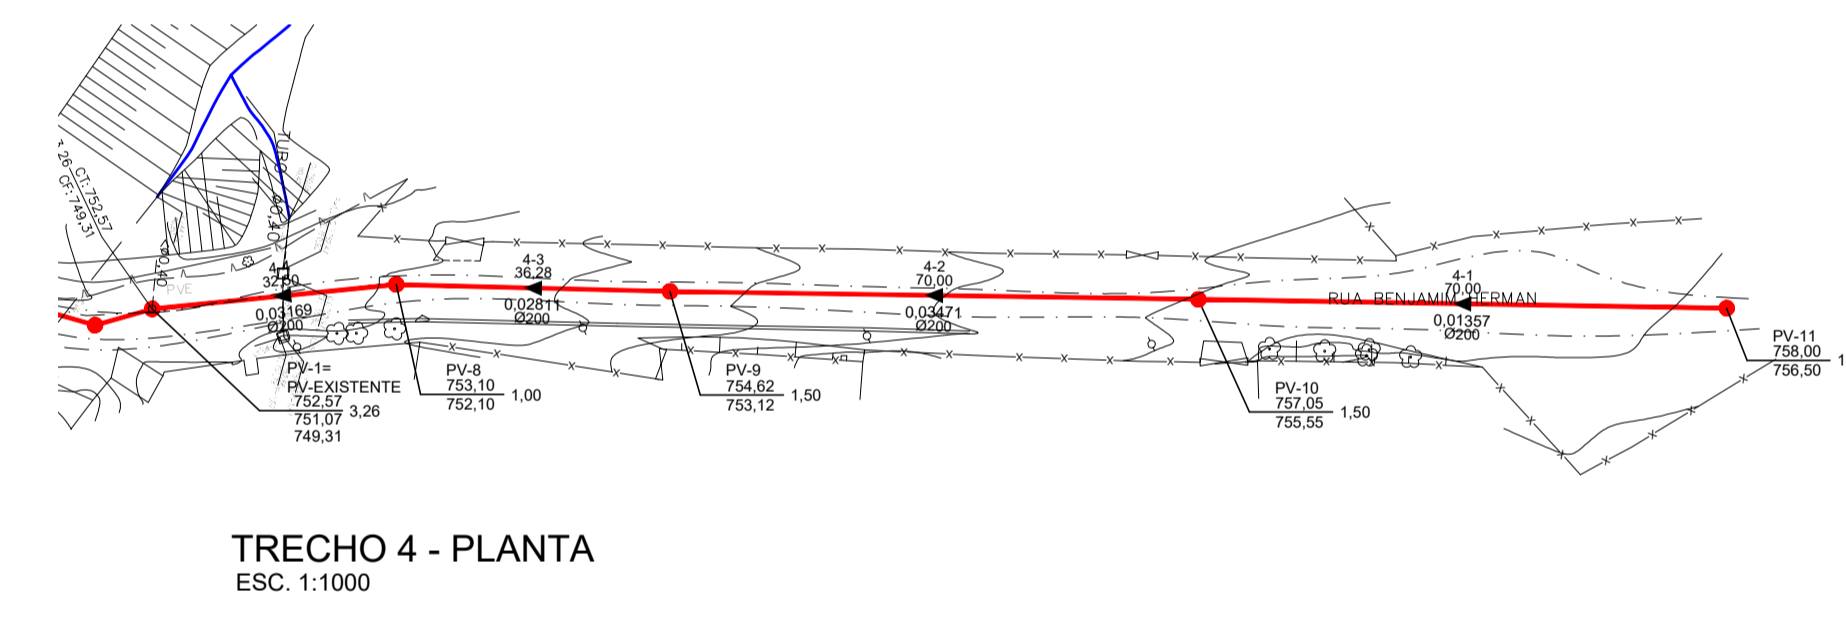

TRECHO 4 - PLANTA  
ESC. 1:1000

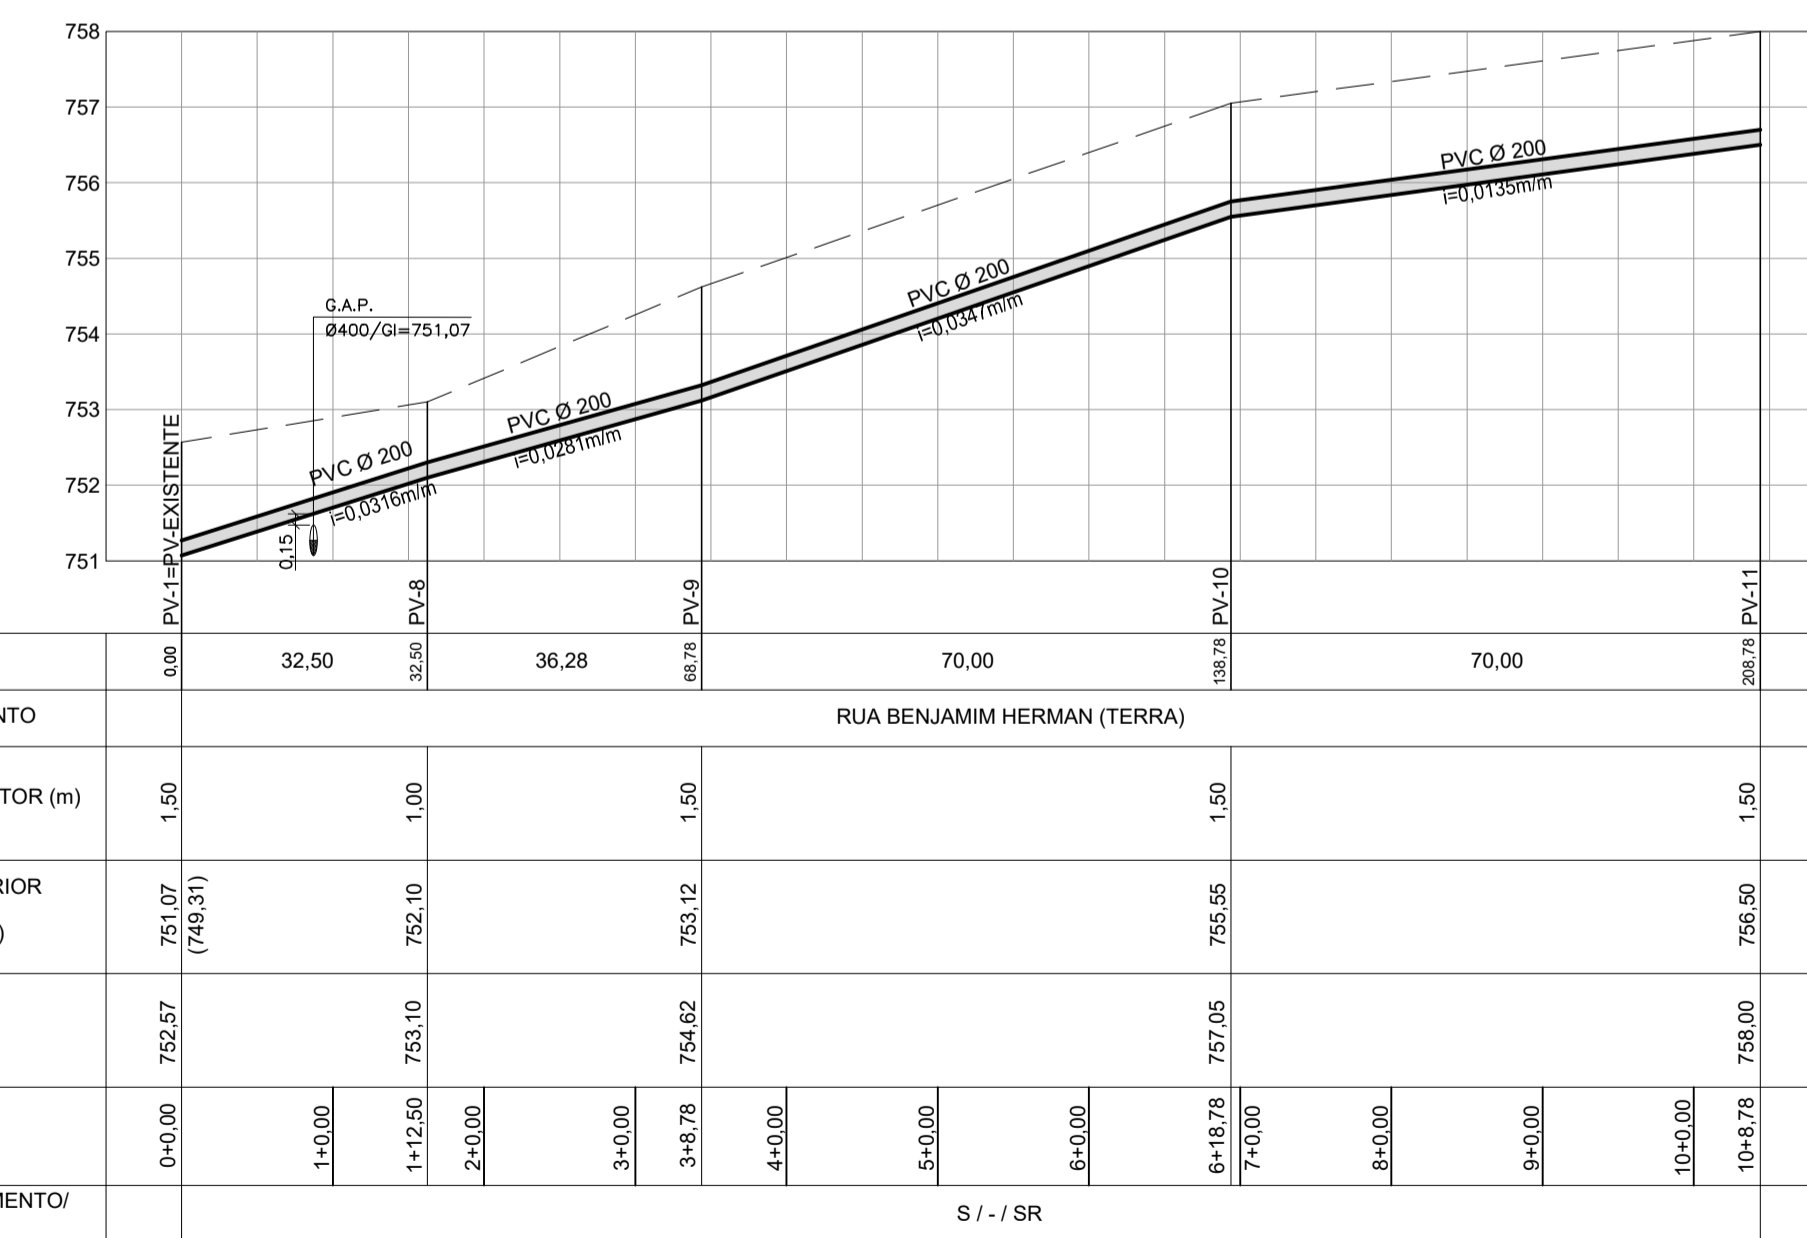

TRECHO 4  
PERFIL  
ESC.H=1:1000  
V=1:100

EXTENSAO SIMPLES E ACUMULADA (m)	0,00	32,50	32,50	36,28	68,78	70,00	138,78	70,00	208,78							
RUA / LOCAÇAO / PAVIMENTO	RUA BENJAMIM HERMAN (TERRA)															
PROFUNDIDADE DO COLETOR (m)	1,50	1,00	1,50	1,50	1,50	1,50	1,50	1,50	1,50							
EMBASAMENTO/ESCORAMENTO/REBAIXAMENTO	S / - / SR															

**CONVENÇÕES:**

**PLANTA**

- REDE COLETOIRA PROJETADA
- REDE COLETOIRA EXISTENTE
- REDE COLETOIRA EXISTENTE A DESATIVAR
- POÇO DE VISITA (PV) PROJETADO
- POÇO DE VISITA (PV) COM TUBO DE QUEDA
- POÇO DE VISITA (PV) COM DG
- FAIXA DE SERVIÇÃO

**PERFIL**

- REDE COLETOIRA PROJETADA
- TERRENO
- GAP EXISTENTE
- TUBULAÇÃO DE ÁGUA
- TUBULAÇÃO DE ESGOTO
- TUBULAÇÃO DE GÁS

**EMBASAMENTO/ESCORAMENTO/REBAIXAMENTO**

- SIMPLES - S (AREIA) COM LASTRO - L (AREIA E BRITA) COM LASTRO, LAJE E BERÇO - LLB
- SIMPLES COM AREIA E COM TROCA DE SOLO-SCTS
- PONTALETEAMENTO - P
- DESCONTÍNUO - D
- CONTÍNUO - C
- ESPECIAL - E
- METÁLICO - M
- BOMBAS SUBMERSÍVEIS - BS
- FONTEIRAS FILTRANTES - FF
- POÇO INJETOR - I
- SEM REBAIXAMENTO OU ESGOTAMENTO - SR

**Revisões:**

Nº	DESCRIÇÃO DA REVISÃO	DATA	ADEQUAÇÃO	RESP. TÉCNICO
0	EMISSÃO INICIAL	07/2020	BRUNO PINEDA	HAMILTON F. SCHENKEL
1	REVISÃO CONFORME COMENTÁRIOS DAE	02/2021	ACM	HAMILTON F. SCHENKEL

**LEGENDA:**

Nome do Trecho: 3,7

Extensão (m): 70,00

Declividade (m/m): 0,00500

Prof. a Montante (m): 747,15

Profundidade (m): 1,56

Cota da Fundação: 745,59

Cota do Fundo: 746,65

Coordenadas: N=7442449,084 E=310816,034

Diâmetro da tubulação (mm): Ø600

Prof. a Jusante (m): 745,11

**OBSERVAÇÃO:**

\*OS DANOS CAUSADOS ÀS INSTALAÇÕES SUBTERRÂNEAS SERÃO DE INTEIRA RESPONSABILIDADE DA EXECUTORA DAS OBRAS, INDEPENDENTE DA INTERFERÊNCIA CONSTAR OU NÃO NOS DESENHOS DOS PROJETOS. TODAS AS INTERFERÊNCIAS DEVERÃO SER CONFIRMADAS JUNTO ÀS CONCESSIONÁRIAS POR OCASIÃO DA OBRA\*

**ASSUNTO:** PROJETO EXECUTIVO - REDE COLETOIRA DE ESGOTO CHÁCARAS ITAMAR - JUNDIAÍ / SP

**TRECHOS:** 1, 2, 3 E 4

**CONTRATANTE:** DAE S/A - ÁGUA E ESGOTO

**EMPRESA CONTRATADA:** TRENGE

**COORDENADOR GERAL DO PROJETO:** ANA BEATRIZ LIMA

**RESP. TÉCNICO PROJETO:** HAMILTON FERNANDO SCHENKEL

**PROJETO:** CREA Nº: SP 0261849511

**REVISÃO:** DE-2897-20-E01-71

**DATA:** JULHO/2020

**ESCALA:** INDICADAS

**FOLHA Nº:** 02/02