
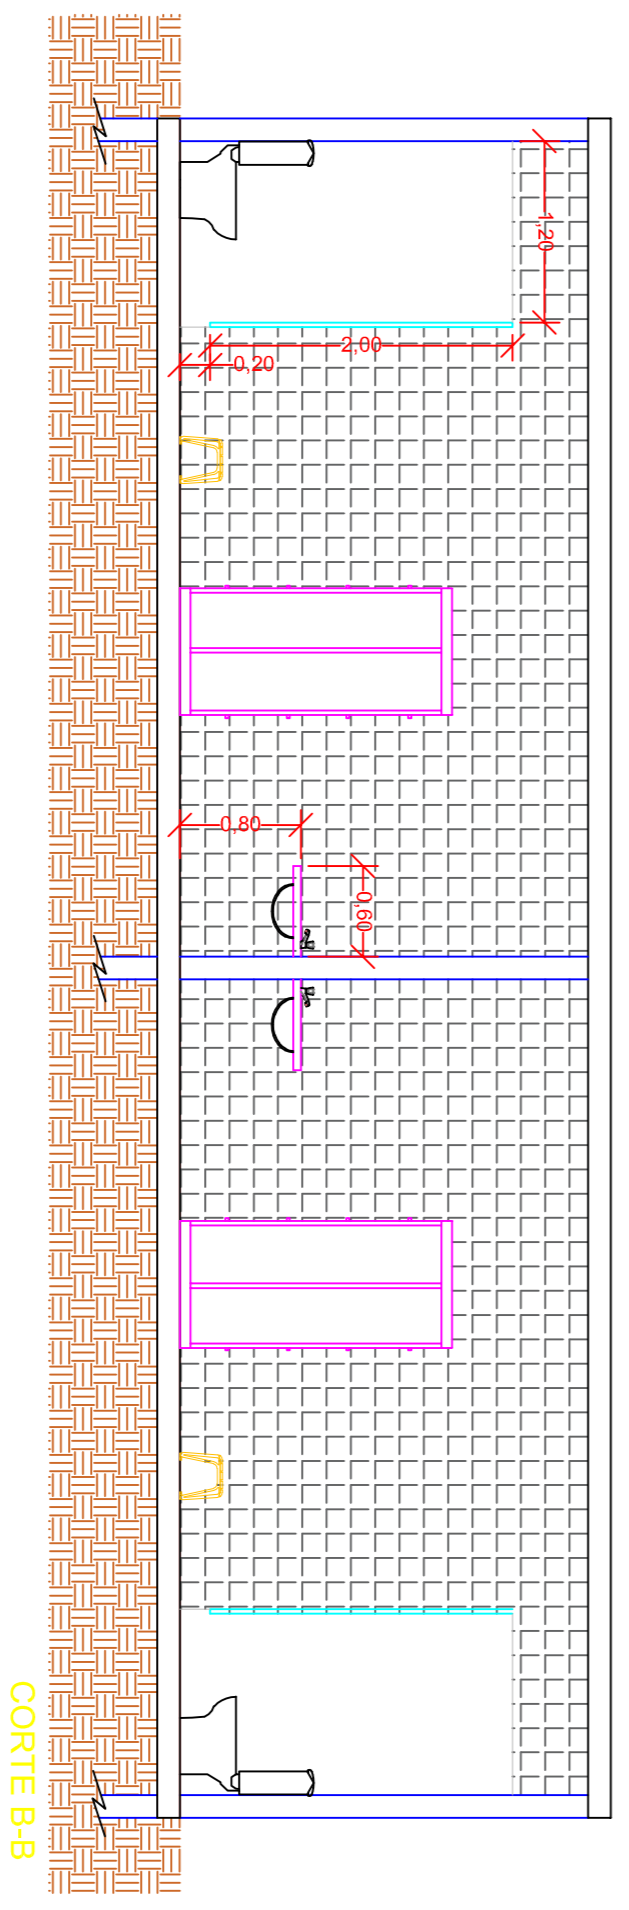
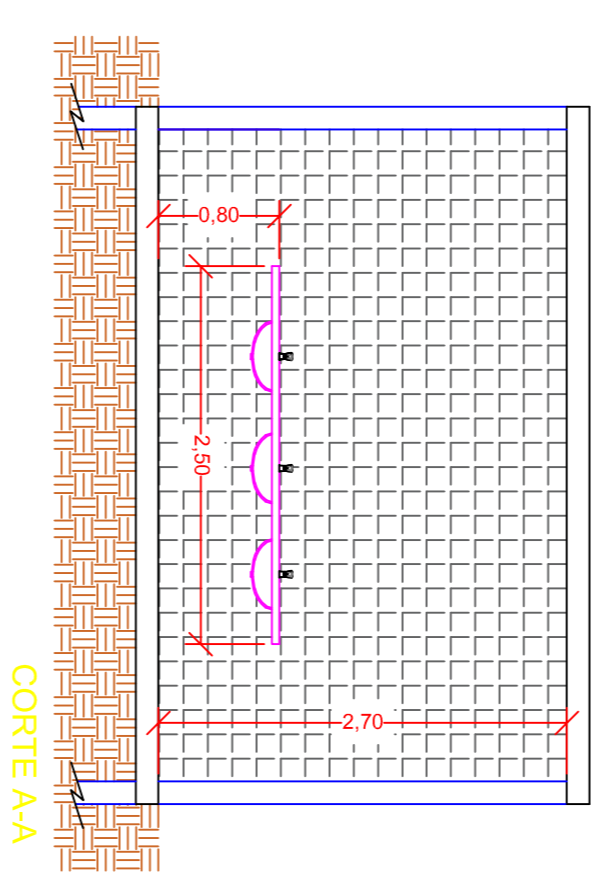


1	ALVENARIA	BRANCO
2	ALVENARIA	BRANCO
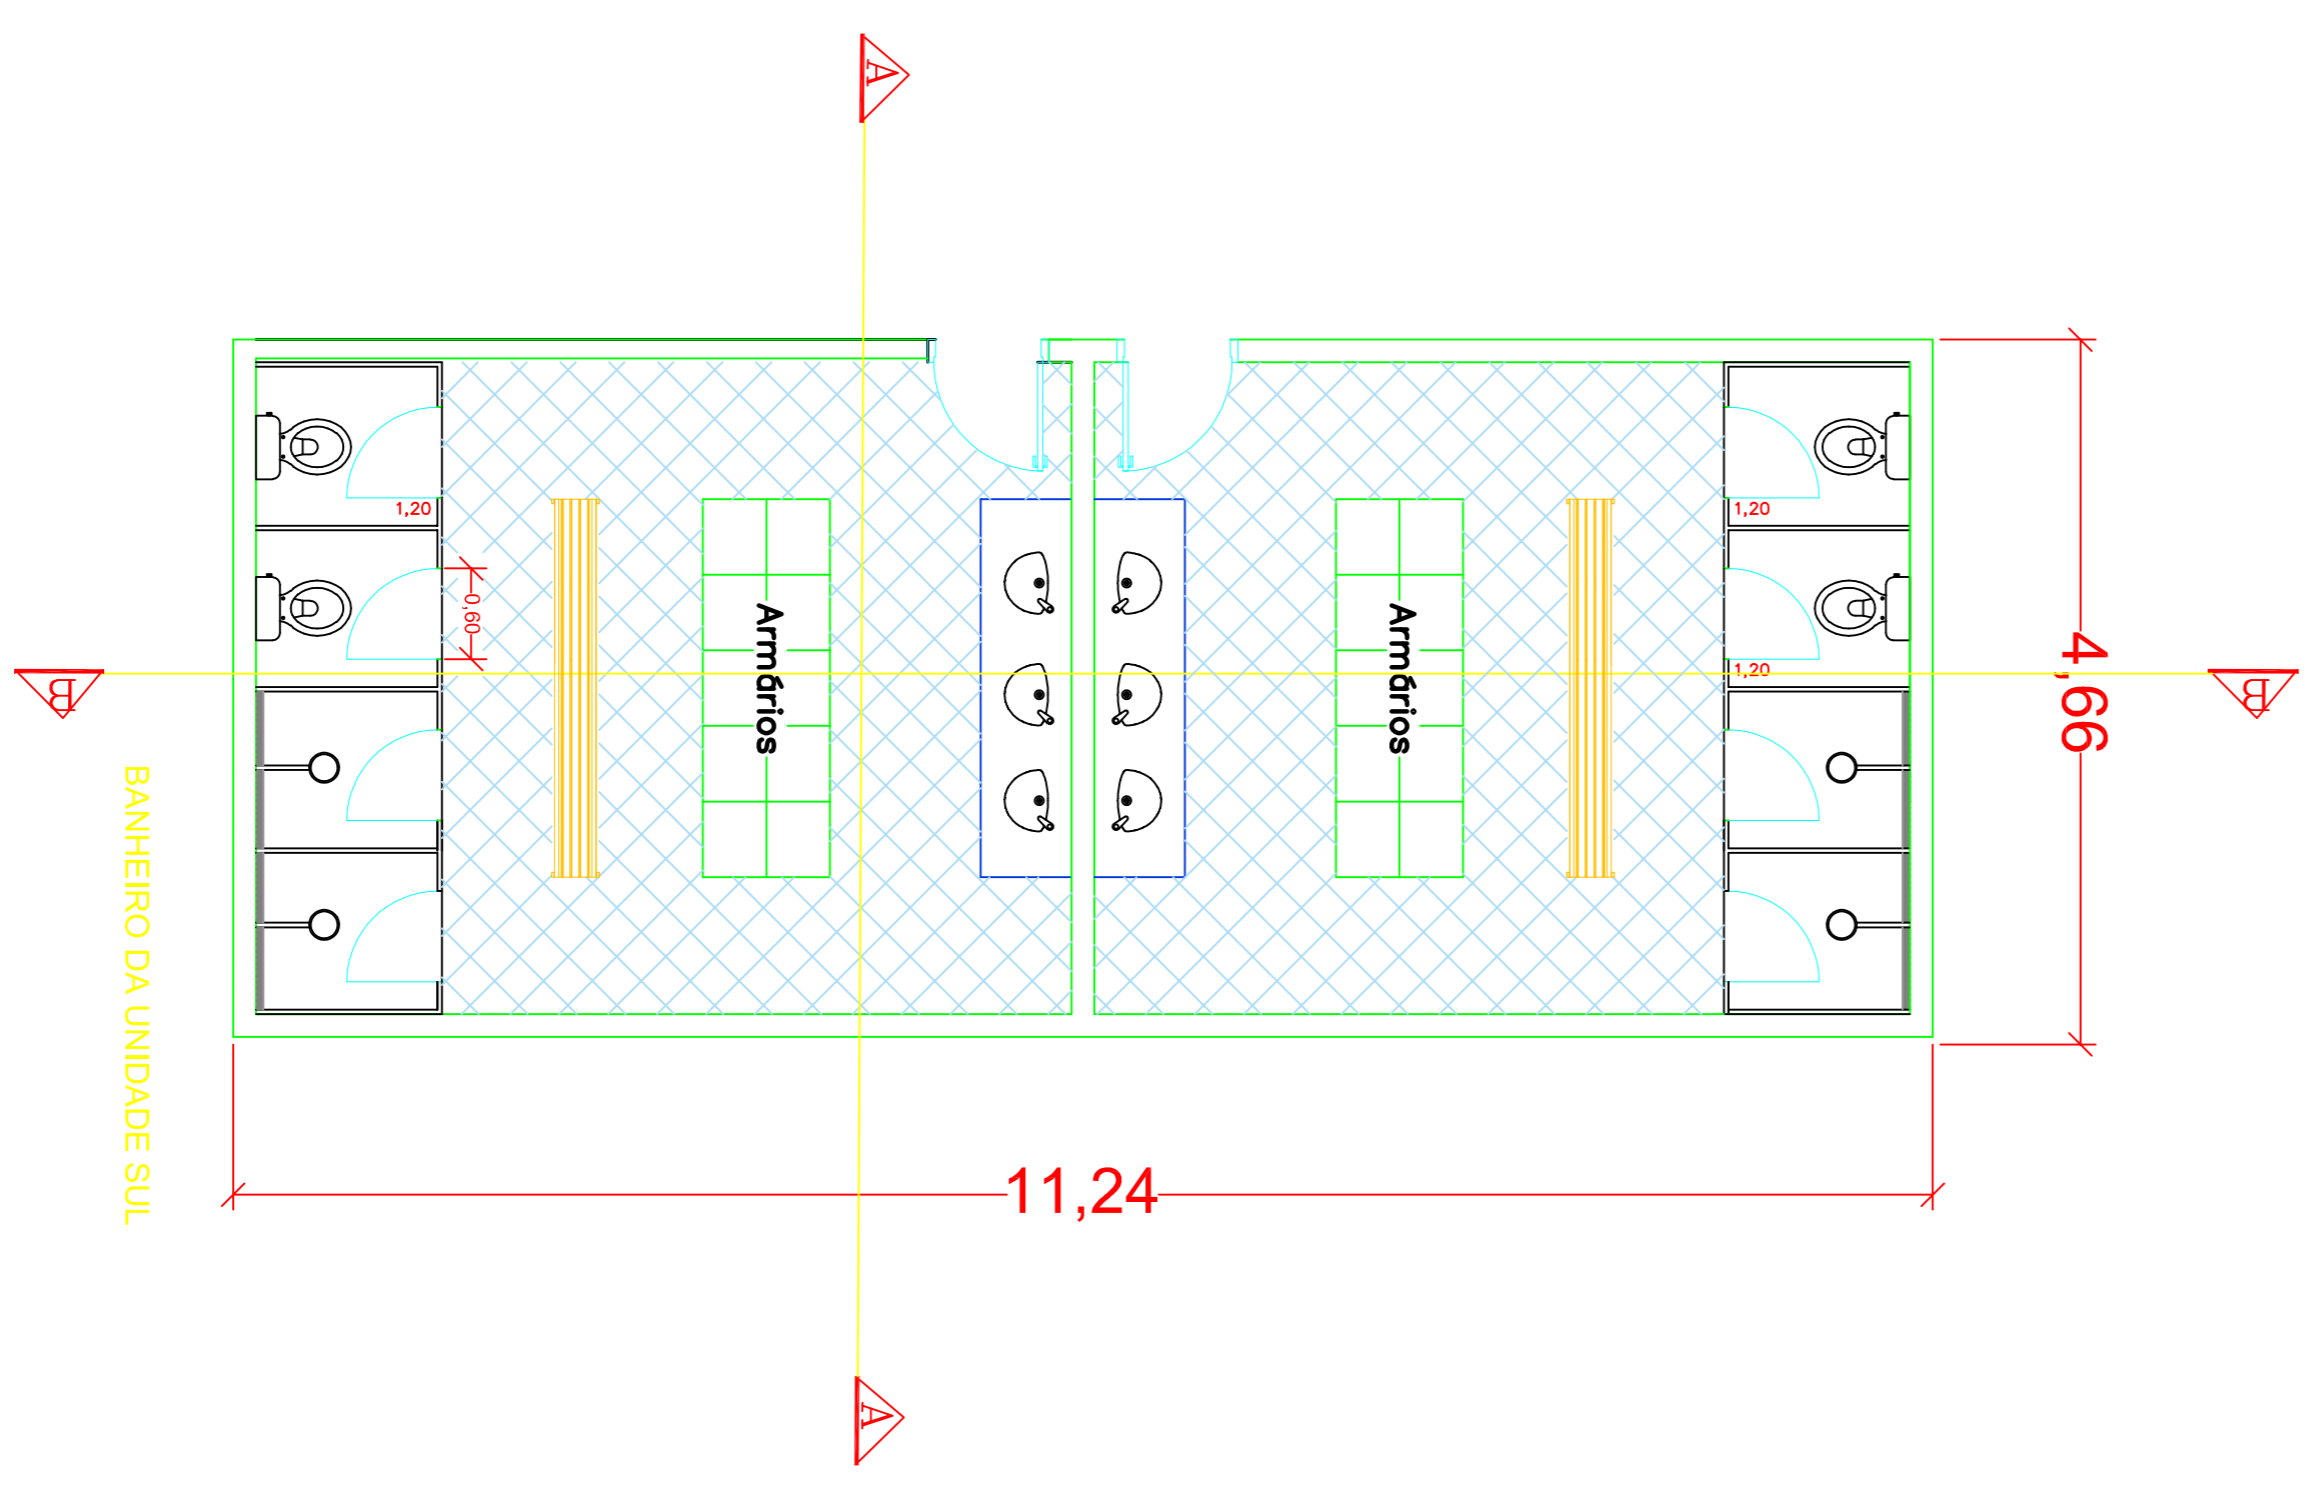

DAE S/A - ÁGUA E ESGOTO












