




PONTO	DESCRIÇÃO DA CONEXÃO
01	CONEXÃO ENTERRADA (CABO / CABO)
02	CONEXÃO ENTERRADA (CABO / CABO)
03	CONEXÃO ENTERRADA (CABO / CABO)
04	CONEXÃO INFERIOR DA DESCIDA (FITA / CABO)
05	CONEXÃO INFERIOR DA DESCIDA (FITA / CABO)
06	CONEXÃO INFERIOR DA DESCIDA (FITA / CABO)
07	CONEXÃO SUPERIOR DA DESCIDA (FITA / FITA)
08	CONEXÃO SUPERIOR DA DESCIDA (FITA / FITA)
09	CONEXÃO SUPERIOR DA DESCIDA (FITA / FITA)
10	MINI CAPTOR AÉREO
11	MINI CAPTOR AÉREO
12	MINI CAPTOR AÉREO

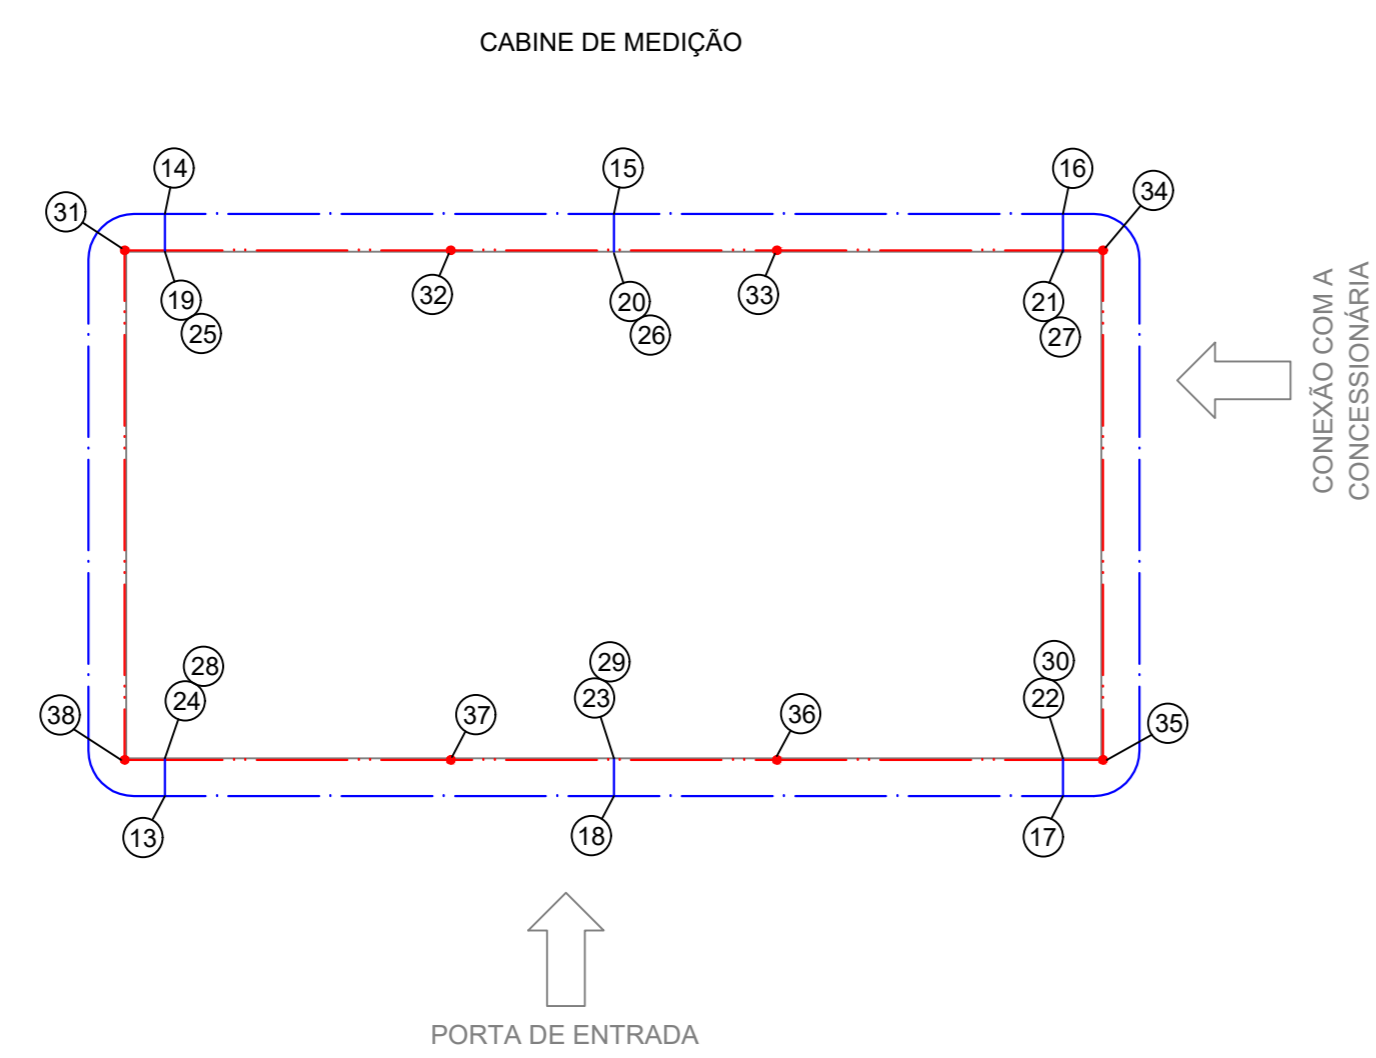


PONTO	DESCRIÇÃO DA CONEXÃO
13	CONEXÃO ENTERRADA (CABO / CABO)
14	CONEXÃO ENTERRADA (CABO / CABO)
15	CONEXÃO ENTERRADA (CABO / CABO)
16	CONEXÃO ENTERRADA (CABO / CABO)
17	CONEXÃO ENTERRADA (CABO / CABO)
18	CONEXÃO ENTERRADA (CABO / CABO)
19	CONEXÃO INFERIOR DA DESCIDA (FITA / CABO)
20	CONEXÃO INFERIOR DA DESCIDA (FITA / CABO)
21	CONEXÃO INFERIOR DA DESCIDA (FITA / CABO)
22	CONEXÃO INFERIOR DA DESCIDA (FITA / CABO)
23	CONEXÃO INFERIOR DA DESCIDA (FITA / CABO)
24	CONEXÃO INFERIOR DA DESCIDA (FITA / CABO)
25	CONEXÃO SUPERIOR DA DESCIDA (FITA / FITA)
26	CONEXÃO SUPERIOR DA DESCIDA (FITA / FITA)
27	CONEXÃO SUPERIOR DA DESCIDA (FITA / FITA)
28	CONEXÃO SUPERIOR DA DESCIDA (FITA / FITA)
29	CONEXÃO SUPERIOR DA DESCIDA (FITA / FITA)
30	CONEXÃO SUPERIOR DA DESCIDA (FITA / FITA)
31	MINI CAPTOR AÉREO
32	MINI CAPTOR AÉREO
33	MINI CAPTOR AÉREO
34	MINI CAPTOR AÉREO
35	MINI CAPTOR AÉREO
36	MINI CAPTOR AÉREO
37	MINI CAPTOR AÉREO
38	MINI CAPTOR AÉREO

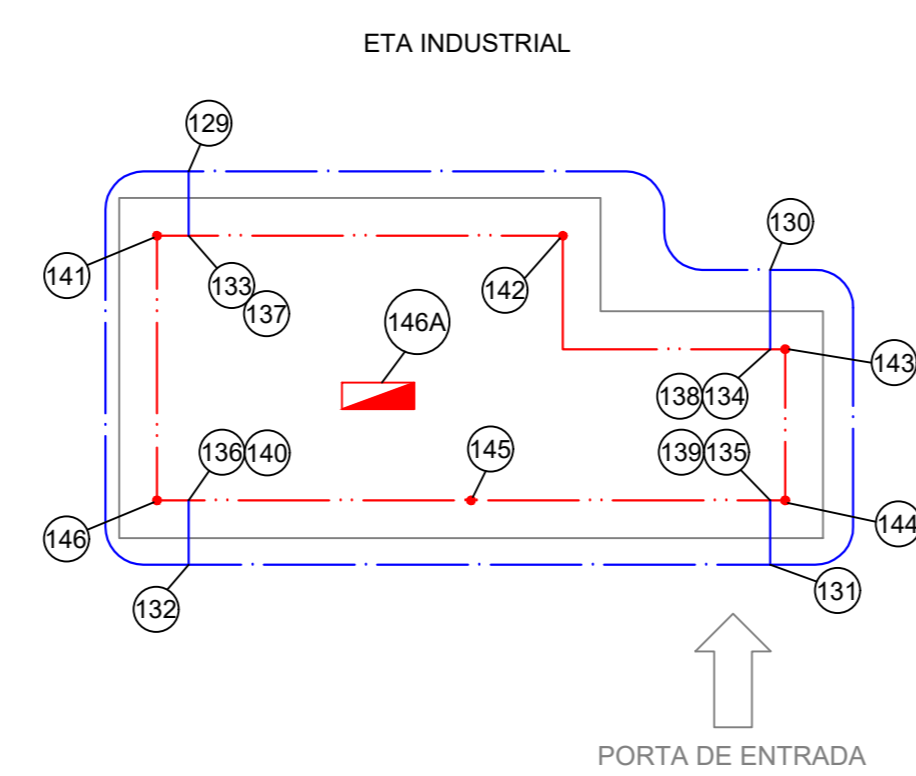


PONTO	DESCRIÇÃO DA CONEXÃO
129	CONEXÃO ENTERRADA (CABO / CABO)
130	CONEXÃO ENTERRADA (CABO / CABO)
131	CONEXÃO ENTERRADA (CABO / CABO)
132	CONEXÃO ENTERRADA (CABO / CABO)
133	CONEXÃO INFERIOR DA DESCIDA (FITA / CABO)
134	CONEXÃO INFERIOR DA DESCIDA (FITA / CABO)
135	CONEXÃO INFERIOR DA DESCIDA (FITA / CABO)
136	CONEXÃO INFERIOR DA DESCIDA (FITA / CABO)
137	CONEXÃO SUPERIOR DA DESCIDA (FITA / FITA)
138	CONEXÃO SUPERIOR DA DESCIDA (FITA / FITA)
139	CONEXÃO SUPERIOR DA DESCIDA (FITA / FITA)
140	CONEXÃO SUPERIOR DA DESCIDA (FITA / FITA)
141	MINI CAPTOR AÉREO
142	MINI CAPTOR AÉREO
143	MINI CAPTOR AÉREO
144	MINI CAPTOR AÉREO
145	MINI CAPTOR AÉREO
146	MINI CAPTOR AÉREO
146A	DPS-QUADRO PRINCIPAL

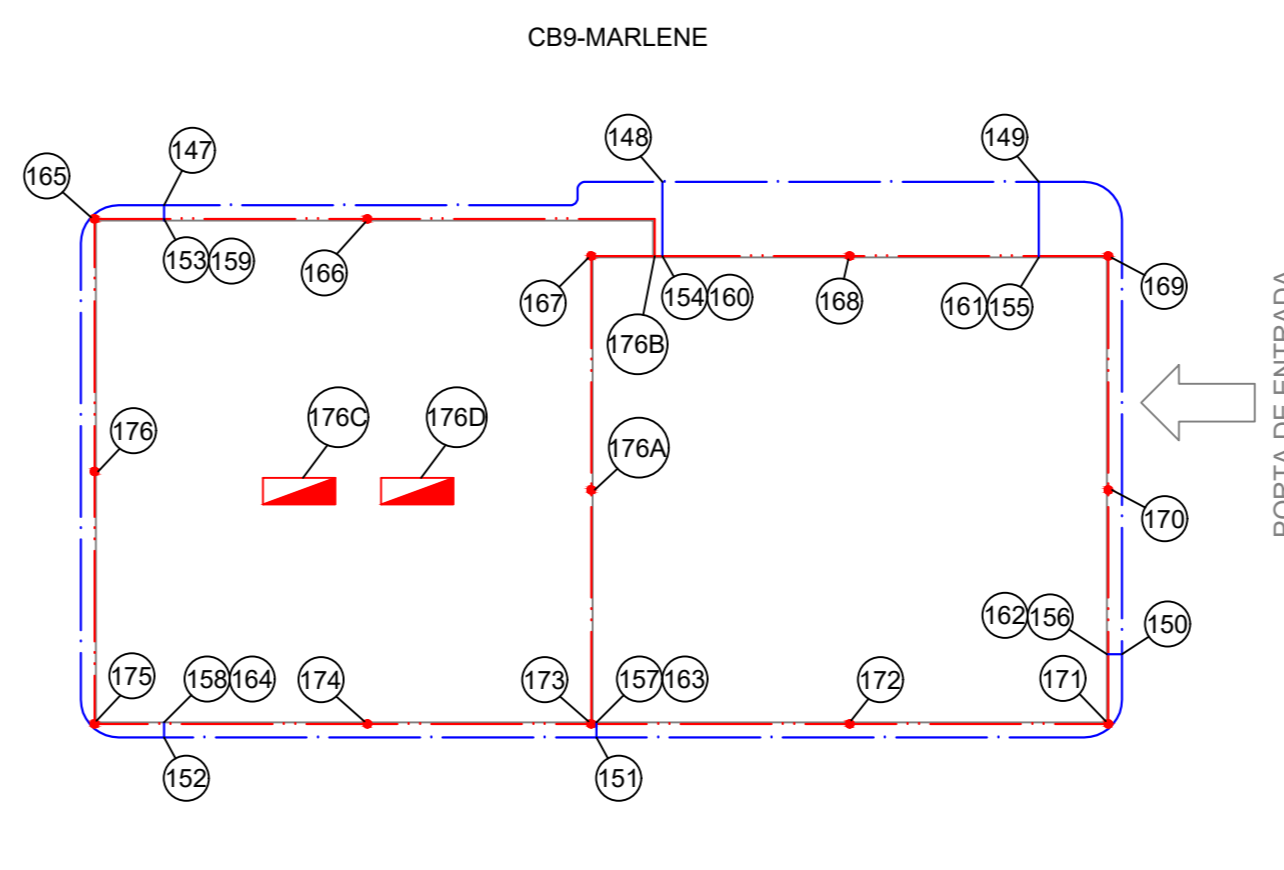

PONTO	DESCRIÇÃO DA CONEXÃO
147	CONEXÃO ENTERRADA (CABO / CABO)
148	CONEXÃO ENTERRADA (CABO / CABO)
149	CONEXÃO ENTERRADA (CABO / CABO)
150	CONEXÃO ENTERRADA (CABO / CABO)
151	CONEXÃO ENTERRADA (CABO / CABO)
152	CONEXÃO ENTERRADA (CABO / CABO)
153	CONEXÃO INFERIOR DA DESCIDA (FITA / CABO)
154	CONEXÃO INFERIOR DA DESCIDA (FITA / CABO)
155	CONEXÃO INFERIOR DA DESCIDA (FITA / CABO)
156	CONEXÃO INFERIOR DA DESCIDA (FITA / CABO)
157	CONEXÃO INFERIOR DA DESCIDA (FITA / CABO)
158	CONEXÃO INFERIOR DA DESCIDA (FITA / CABO)
159	CONEXÃO SUPERIOR DA DESCIDA (FITA / FITA)
160	CONEXÃO SUPERIOR DA DESCIDA (FITA / FITA)
161	CONEXÃO SUPERIOR DA DESCIDA (FITA / FITA)
162	CONEXÃO SUPERIOR DA DESCIDA (FITA / FITA)
163	CONEXÃO SUPERIOR DA DESCIDA (FITA / FITA)
164	CONEXÃO SUPERIOR DA DESCIDA (FITA / FITA)
165	MINI CAPTOR AÉREO
166	MINI CAPTOR AÉREO
167	MINI CAPTOR AÉREO
168	MINI CAPTOR AÉREO
169	MINI CAPTOR AÉREO
170	MINI CAPTOR AÉREO
171	MINI CAPTOR AÉREO
172	MINI CAPTOR AÉREO
173	MINI CAPTOR AÉREO
174	MINI CAPTOR AÉREO
175	MINI CAPTOR AÉREO
176	MINI CAPTOR AÉREO
176A	MINI CAPTOR AÉREO
176B	CONEXÃO MALHA DE CAPTAÇÃO (FITA / FITA)
176C	DPS-QUADRO BOMBA 1
176D	DPS-QUADRO BOMBA 2

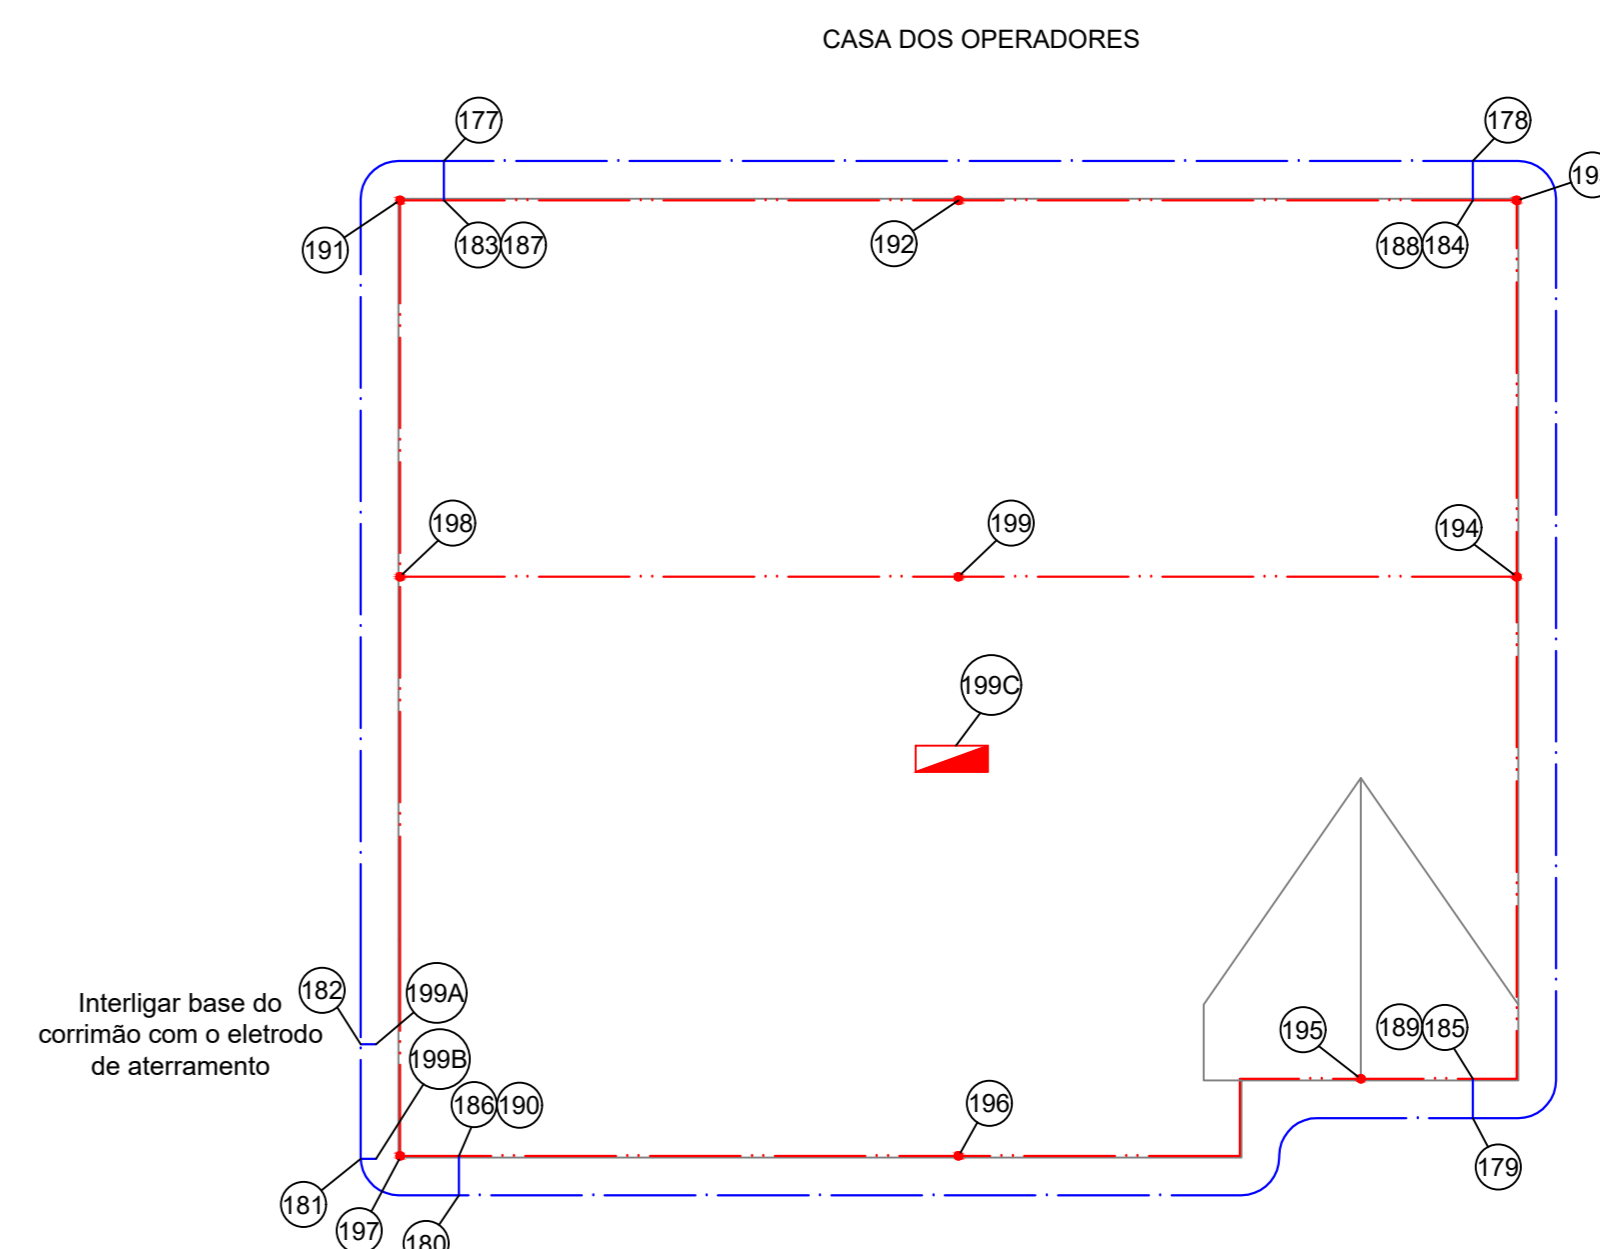

PONTO	DESCRIÇÃO DA CONEXÃO
177	CONEXÃO ENTERRADA (CABO / CABO)
178	CONEXÃO ENTERRADA (CABO / CABO)
179	CONEXÃO ENTERRADA (CABO / CABO)
180	CONEXÃO ENTERRADA (CABO / CABO)
181	CONEXÃO ENTERRADA (CABO / CABO)
182	CONEXÃO ENTERRADA (CABO / CABO)
183	CONEXÃO INFERIOR DA DESCIDA (FITA / CABO)
184	CONEXÃO INFERIOR DA DESCIDA (FITA / CABO)
185	CONEXÃO INFERIOR DA DESCIDA (FITA / CABO)
186	CONEXÃO INFERIOR DA DESCIDA (FITA / CABO)
187	CONEXÃO SUPERIOR DA DESCIDA (FITA / FITA)
188	CONEXÃO SUPERIOR DA DESCIDA (FITA / FITA)
189	CONEXÃO SUPERIOR DA DESCIDA (FITA / FITA)
190	CONEXÃO SUPERIOR DA DESCIDA (FITA / FITA)
191	MINI CAPTOR AÉREO
192	MINI CAPTOR AÉREO
193	MINI CAPTOR AÉREO
194	MINI CAPTOR AÉREO
195	MINI CAPTOR AÉREO
196	MINI CAPTOR AÉREO
197	MINI CAPTOR AÉREO
198	MINI CAPTOR AÉREO
199	MINI CAPTOR AÉREO
199A	CONEXÃO DE BASE METÁLICA (CABO / ESTRUTURA)
199B	CONEXÃO DE BASE METÁLICA (CABO / ESTRUTURA)
199C	DPS-QUADRO PRINCIPAL

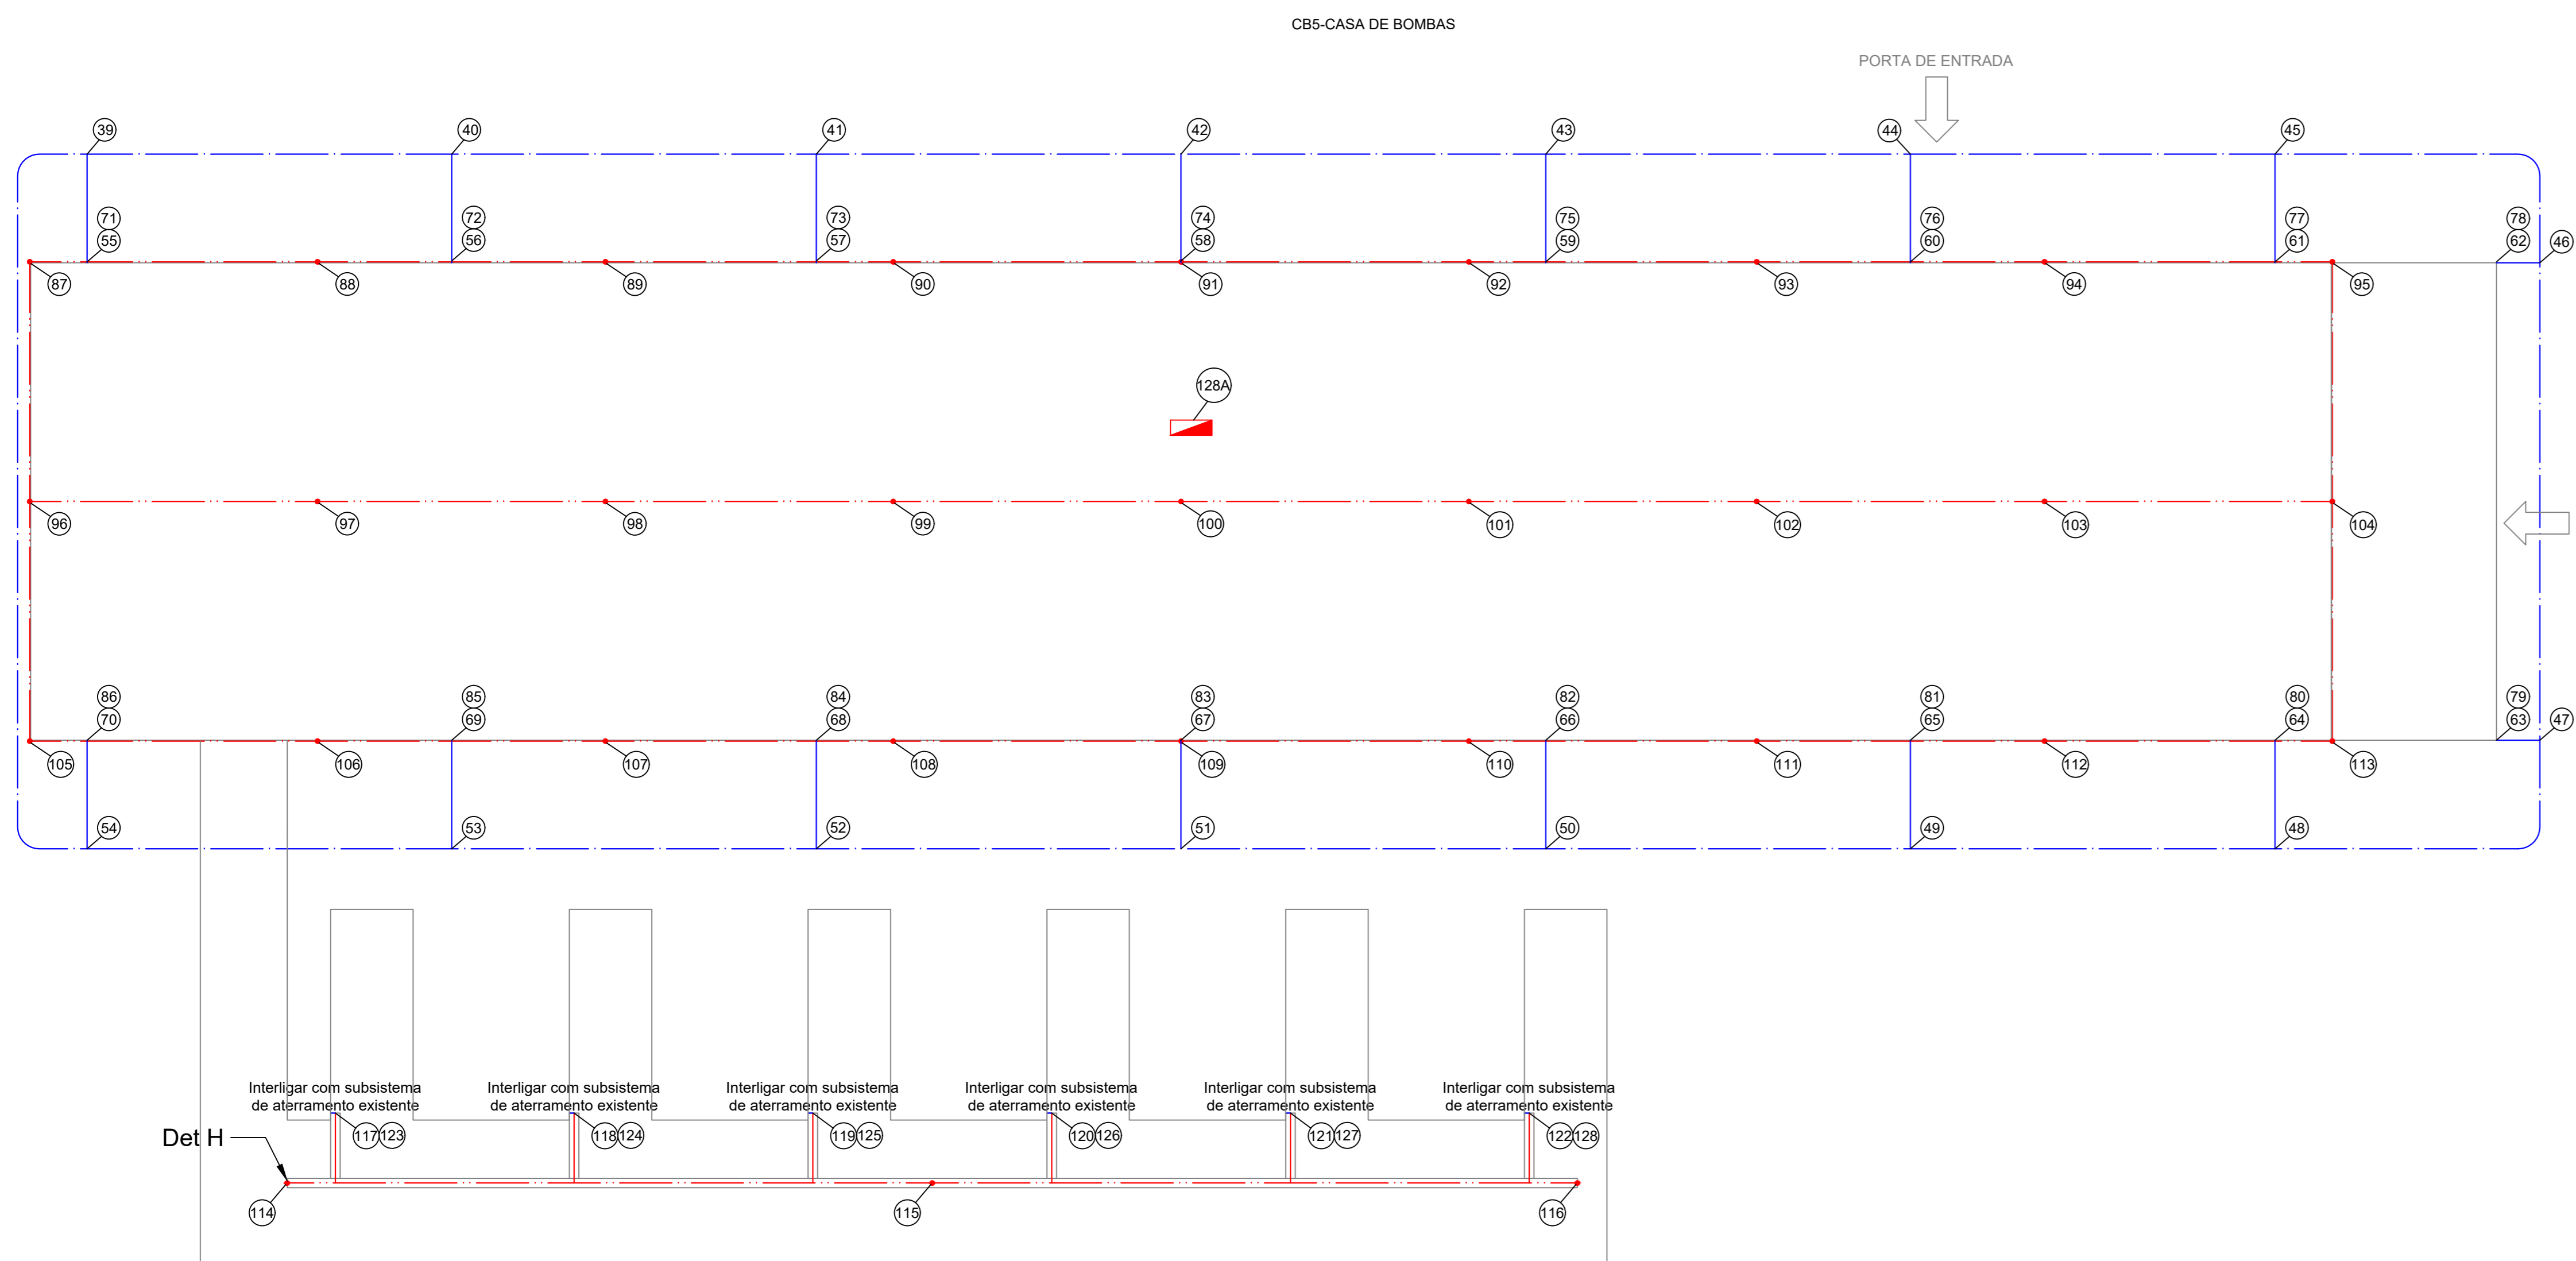

PONTO	DESCRIÇÃO DA CONEXÃO
39	CONEXÃO ENTERRADA (CABO / CABO)
40	CONEXÃO ENTERRADA (CABO / CABO)
41	CONEXÃO ENTERRADA (CABO / CABO)
42	CONEXÃO ENTERRADA (CABO / CABO)
43	CONEXÃO ENTERRADA (CABO / CABO)
44	CONEXÃO ENTERRADA (CABO / CABO)
45	CONEXÃO ENTERRADA (CABO / CABO)
46	CONEXÃO ENTERRADA (CABO / CABO)
47	CONEXÃO ENTERRADA (CABO / CABO)
48	CONEXÃO ENTERRADA (CABO / CABO)
49	CONEXÃO ENTERRADA (CABO / CABO)
50	CONEXÃO ENTERRADA (CABO / CABO)
51	CONEXÃO ENTERRADA (CABO / CABO)
52	CONEXÃO ENTERRADA (CABO / CABO)
53	CONEXÃO ENTERRADA (CABO / CABO)
54	CONEXÃO ENTERRADA (CABO / CABO)
55	CONEXÃO INFERIOR DA DESCIDA (FITA / CABO)
56	CONEXÃO INFERIOR DA DESCIDA (FITA / CABO)
57	CONEXÃO INFERIOR DA DESCIDA (FITA / CABO)
58	CONEXÃO INFERIOR DA DESCIDA (FITA / CABO)
59	CONEXÃO INFERIOR DA DESCIDA (FITA / CABO)
60	CONEXÃO INFERIOR DA DESCIDA (FITA / CABO)
61	CONEXÃO INFERIOR DA DESCIDA (FITA / CABO)
62	CONEXÃO INFERIOR DA DESCIDA (FITA / CABO)
63	CONEXÃO INFERIOR DA DESCIDA (FITA / CABO)
64	CONEXÃO INFERIOR DA DESCIDA (FITA / CABO)
65	CONEXÃO INFERIOR DA DESCIDA (FITA / CABO)
66	CONEXÃO INFERIOR DA DESCIDA (FITA / CABO)
67	CONEXÃO INFERIOR DA DESCIDA (FITA / CABO)
68	CONEXÃO INFERIOR DA DESCIDA (FITA / CABO)
69	CONEXÃO INFERIOR DA DESCIDA (FITA / CABO)
70	CONEXÃO INFERIOR DA DESCIDA (FITA / CABO)
71	CONEXÃO SUPERIOR DA DESCIDA (FITA / FITA)
72	CONEXÃO SUPERIOR DA DESCIDA (FITA / FITA)
73	CONEXÃO SUPERIOR DA DESCIDA (FITA / FITA)
74	CONEXÃO SUPERIOR DA DESCIDA (FITA / FITA)
75	CONEXÃO SUPERIOR DA DESCIDA (FITA / FITA)
76	CONEXÃO SUPERIOR DA DESCIDA (FITA / FITA)
77	CONEXÃO SUPERIOR DA DESCIDA (FITA / FITA)
78	CONEXÃO SUPERIOR DA DESCIDA (FITA / FITA)
79	CONEXÃO SUPERIOR DA DESCIDA (FITA / FITA)
80	CONEXÃO SUPERIOR DA DESCIDA (FITA / FITA)
81	CONEXÃO SUPERIOR DA DESCIDA (FITA / FITA)
82	CONEXÃO SUPERIOR DA DESCIDA (FITA / FITA)
83	CONEXÃO SUPERIOR DA DESCIDA (FITA / FITA)
84	CONEXÃO SUPERIOR DA DESCIDA (FITA / FITA)
85	CONEXÃO SUPERIOR DA DESCIDA (FITA / FITA)
86	CONEXÃO SUPERIOR DA DESCIDA (FITA / FITA)
87	MINI CAPTOR AÉREO
88	MINI CAPTOR AÉREO
89	MINI CAPTOR AÉREO
90	MINI CAPTOR AÉREO
91	MINI CAPTOR AÉREO
92	MINI CAPTOR AÉREO
93	MINI CAPTOR AÉREO
94	MINI CAPTOR AÉREO
95	MINI CAPTOR AÉREO
96	MINI CAPTOR AÉREO
97	MINI CAPTOR AÉREO
98	MINI CAPTOR AÉREO
99	MINI CAPTOR AÉREO
100	MINI CAPTOR AÉREO
101	MINI CAPTOR AÉREO
102	MINI CAPTOR AÉREO
103	MINI CAPTOR AÉREO
104	MINI CAPTOR AÉREO
105	MINI CAPTOR AÉREO
106	MINI CAPTOR AÉREO
107	MINI CAPTOR AÉREO
108	MINI CAPTOR AÉREO
109	MINI CAPTOR AÉREO
110	MINI CAPTOR AÉREO
111	MINI CAPTOR AÉREO
112	MINI CAPTOR AÉREO
113	MINI CAPTOR AÉREO
114	MINI CAPTOR AÉREO
115	MINI CAPTOR AÉREO
116	MINI CAPTOR AÉREO
117	CONEXÃO INFERIOR DA DESCIDA (FITA / CABO)
118	CONEXÃO INFERIOR DA DESCIDA (FITA / CABO)
119	CONEXÃO INFERIOR DA DESCIDA (FITA / CABO)
120	CONEXÃO INFERIOR DA DESCIDA (FITA / CABO)
121	CONEXÃO INFERIOR DA DESCIDA (FITA / CABO)
122	CONEXÃO INFERIOR DA DESCIDA (FITA / CABO)
123	CONEXÃO ENTERRADA (CABO / CABO)
124	CONEXÃO ENTERRADA (CABO / CABO)
125	CONEXÃO ENTERRADA (CABO / CABO)
126	CONEXÃO ENTERRADA (CABO / CABO)
127	CONEXÃO ENTERRADA (CABO / CABO)
128	CONEXÃO ENTERRADA (CABO / CABO)
128A	DPS-QUADRO DE ILUMINAÇÃO E TOMADAS

LEGENDA

- Mini captor
- Captor Franklin com mastro
- Barra de aço galvanizado a fogo aparente
- Cabo de aço galvanizado a fogo enterrado
- Indicação de local de instalação de DPS

dae sa

Assunto: INSTALAÇÃO DA NOVA PROTEÇÃO CONTRA DESCARGAS ATMOSFÉRICAS (PDA) DA EEAB DO RIO JUNDIAÍ

DAE S/A - ÁGUA E ESGOTO

Rua Venâncio Gentil, 1000 - Jundiaí - SP

www.dae.com.br

OBJETO: ANEXO VI - IDENTIFICAÇÃO DAS CONEXÕES ELÉTRICAS	DATA: 01
END: 25.02.21	PROJ: S/E
PROJ: LEANDRO FERRO	PROJ: VINÍCIUS MAMEDE
CH: []	DESENHO: []
APROVAÇÃO: []	REVISÃO: []