
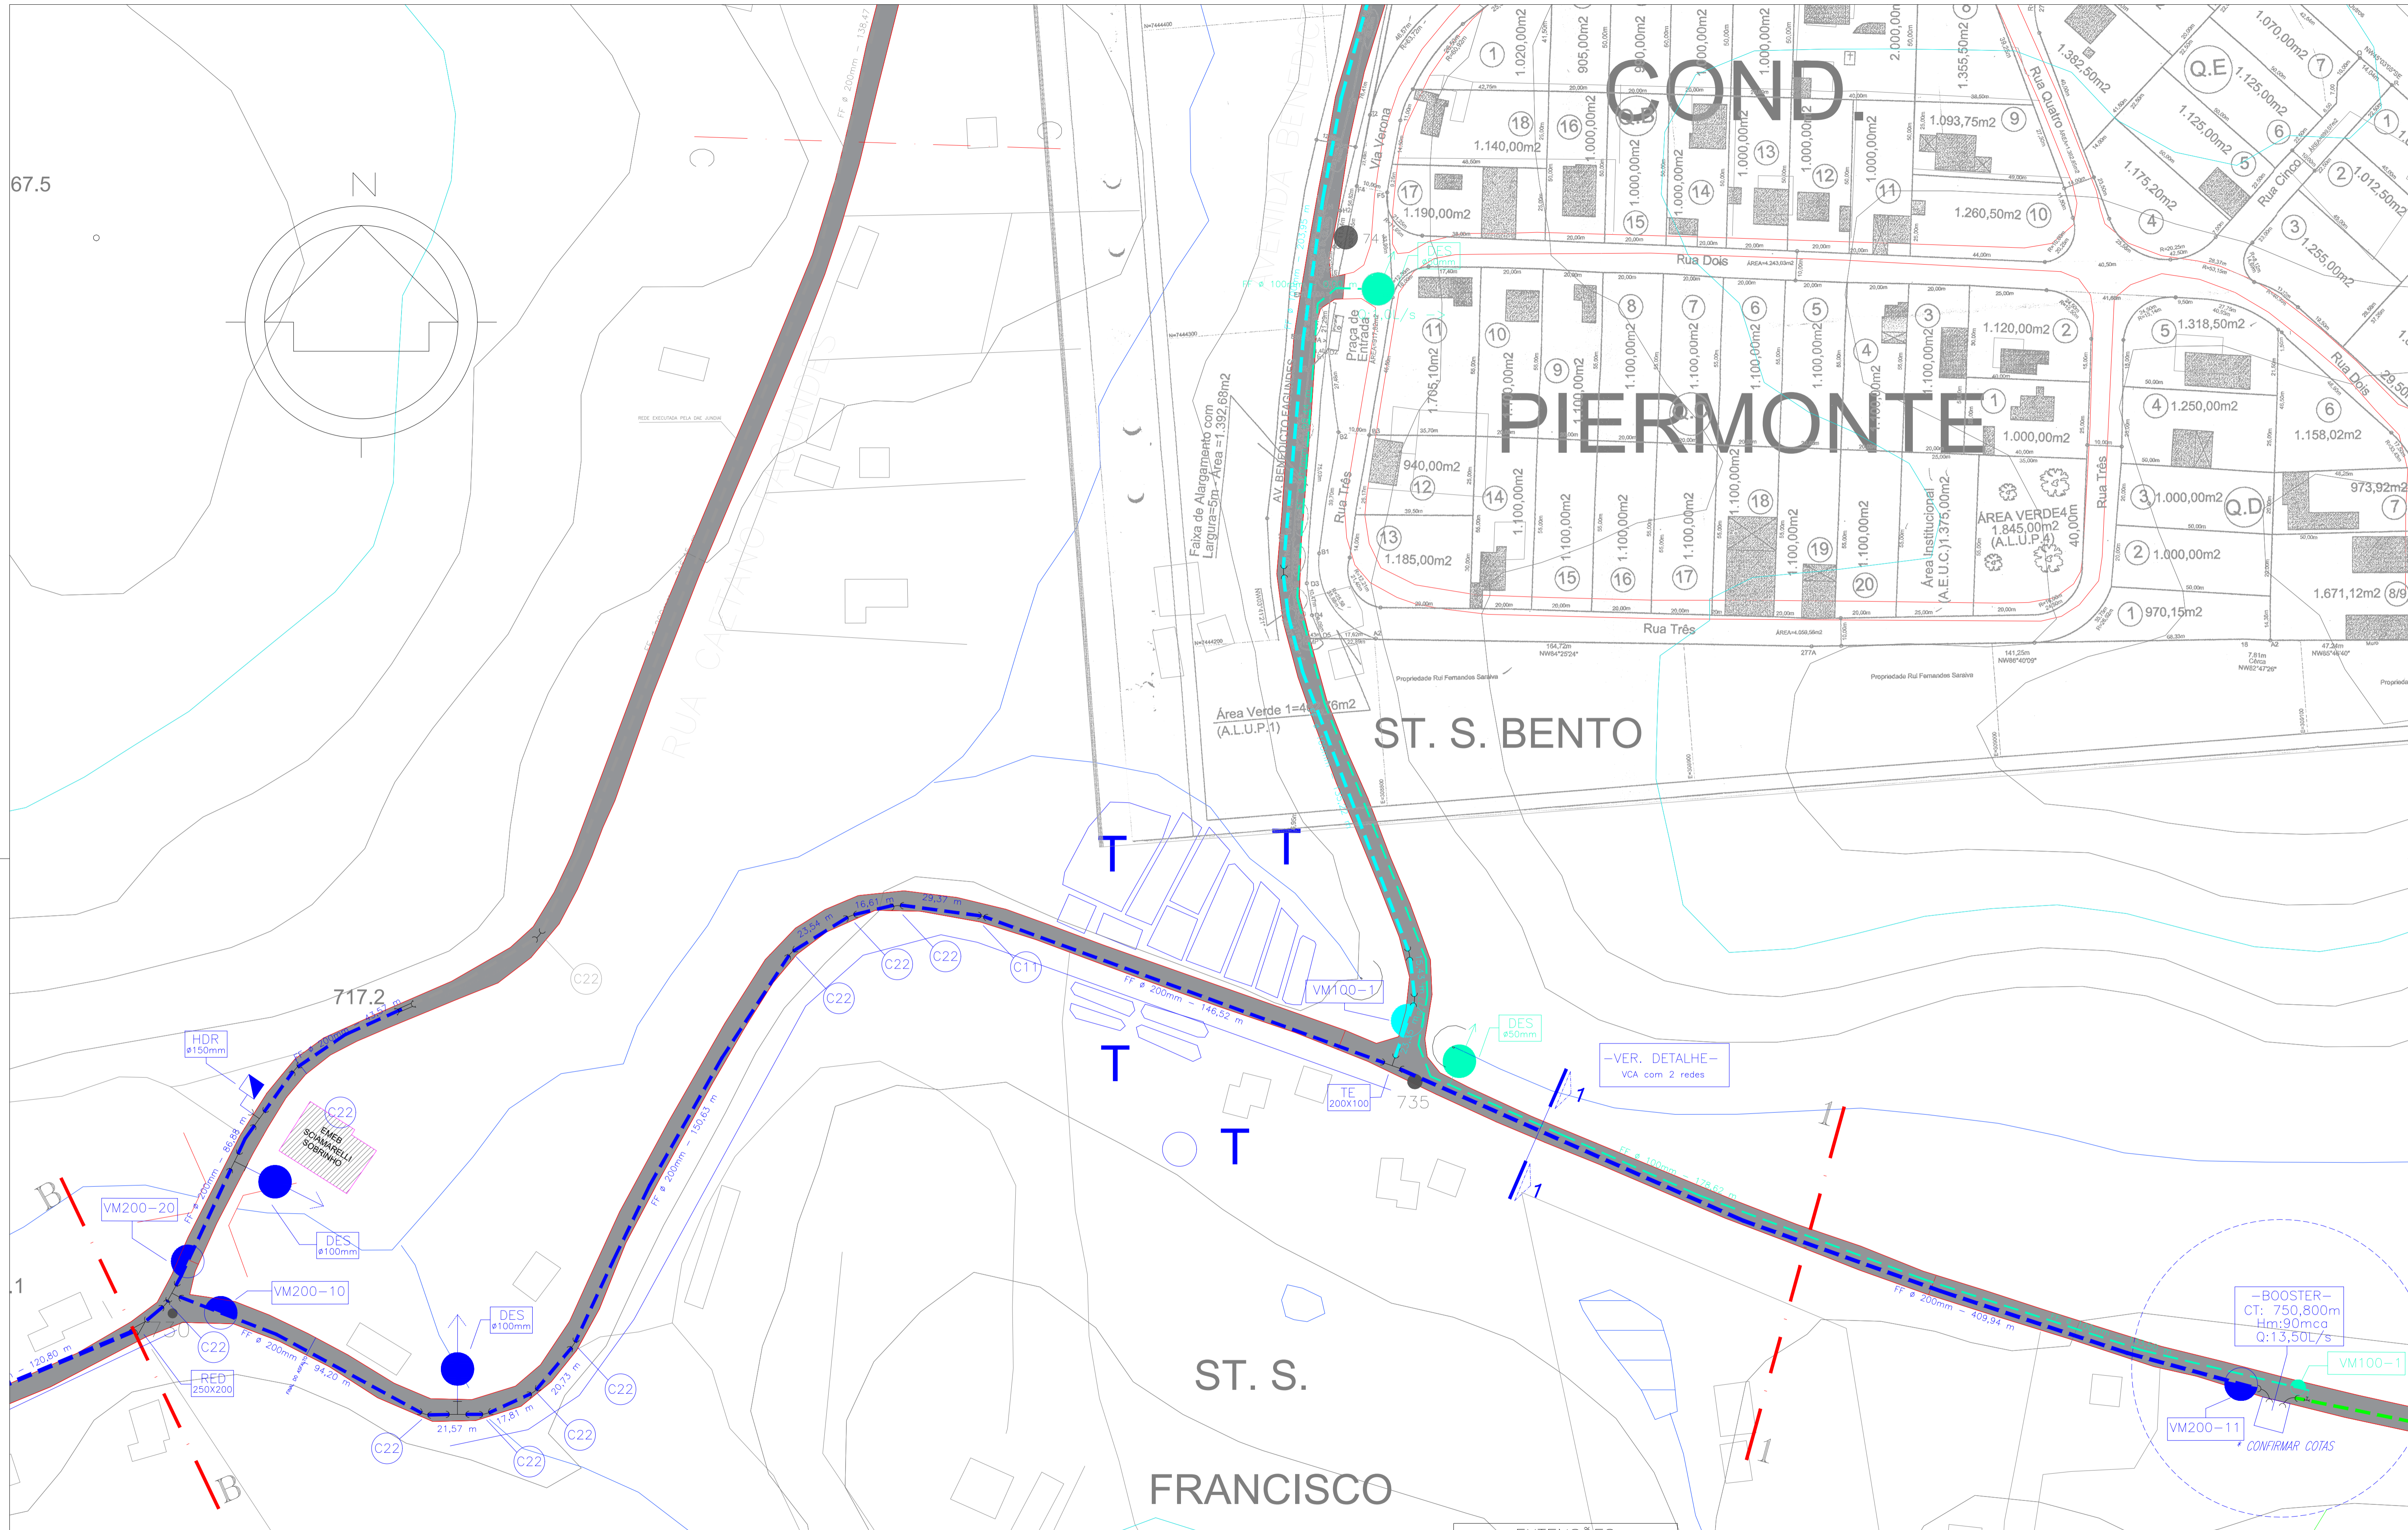



67.5

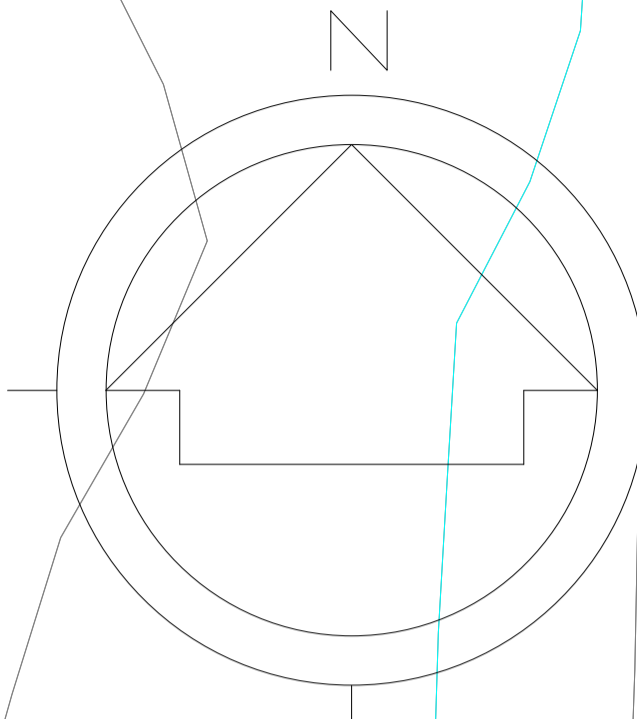

IMPLANTAÇÃO DAS ADUTORAS E REDES

EXTENSÕES		
LAYER	DN	EXTEN.(M)
---	250 FF	1451,20
---	200 FF	1115,87
---	150 FF	2545,28
---	100 FF	1702,28
---	85 PVC	1093,81
---	110 PVC	1195,57
---	150 FF	879,92
TOTAL		9983,93

RESERVATORIO VIVENDA



DAE S/A - ÁGUA E ESGOTO

Rua Vereador Geraldo Dias, nº 1500 - Jundiá - SP

www.daejundiai.com.br

ASSUNTO: PROJETO EXECUTIVO DE ADUTORA E REDE DISTR. DE ÁGUA

OBRA: ADUTORA E REDE DE DISTRIBUIÇÃO CHAMPIRRA E ADJACÊNCIAS

PROCESSO DAE N.º 2379-4/2019-1

END.: AV BENEDICTO FAGUNDES - CHAMPIRRA JUNDIAÍ-SP

RESP. TÉCNICO: ROGERIO B. SANTIGO	PROJETO: ENG. ULISSSES NICIOLI JR	DESENHO: UNJ	SÉRIÇÃO: SOA
CREA: PMAJ 2006	LEVANT. TOPOG.:	NÚMERO:	REVISÃO: GOA

FOLHA: 004

DATA: 29.04.2021

ESCALA: 1:1000