


IMPLANTAÇÃO DA ADUTORA

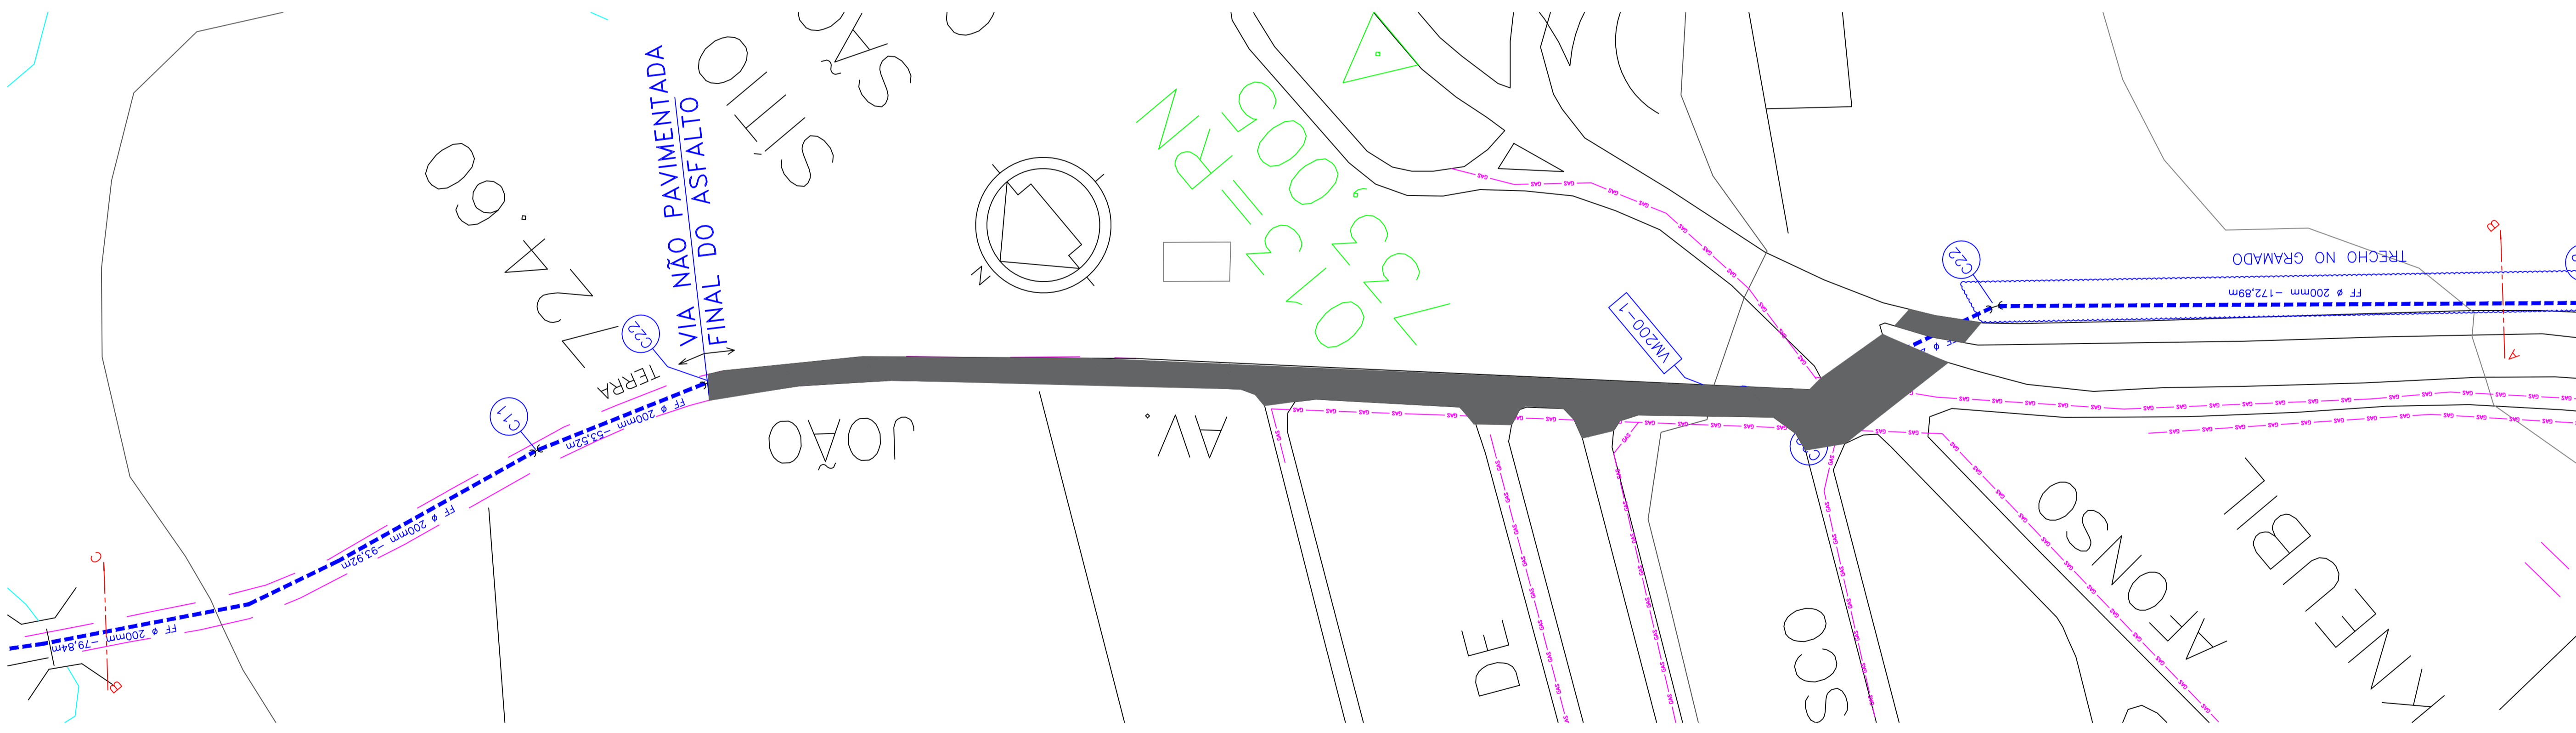

IMPLANTAÇÃO DA ADUTORA

NOTAS:

- 1- AS REDE DE GAS DEVERÃO SER CONFIRMADAS E LOCADAS PELA COMGAS.
- 2- O LOCAL PRECISA DE RECALQUE PARA SER ABASTECIDO (BOOSTER)
- 3- EXISTEM VCAs COM 2 REDES NO PARQUE ESPELHO DAGUA.
- 4- BOOSTER COM PROJETO PROPRIO PELA GOC/DAE.
- 5- NECESSARIO AUTORIZAÇÃO SMT PARA EXECUÇÃO DAS OBRAS.
- 6- RECOMPOSIÇÃO DOS PAVIMENTOS PELA LEI 9039:2018
- 7- PROJETO COTADO EM dh (DISTÂNCIA HORIZONTAL).
- 8- PAVIMENTO ASFALTICO APURADO EM ABRIL/21

Legenda:

- GAS REDE GN DA COMGAS
- ADUTORA DN200 FoFo k7 - Extensão: 4.036,00m
- ADUTORA DN150 FoFo k7 - Extensão: 2.786,00m
- REDE DN110 PVC PBA - CLASSE 20 - Extensão: 1.754,00 m
- REDE DN85 PVC PBA - CLASSE 20 - Extensão: 261,00 m

VIA PAVIMENTADA

		DAE S/A - ÁGUA E ESGOTO <small>Rod. Vereador Geraldo Dias, nº 1500 - Jundiaí - SP www.daejundiai.com.br</small>	
ASSUNTO: PROJETO EXECUTIVO DE ADUTORA DE ÁGUA			
OBRA: EXTENSÃO DE ADUTORA DE ÁGUA DN 200 E 150 mm RES. JD CALIFORNIA MATO DENTRO			FOLHA: 1 DE 6
END.: RUA MARIO DUARTE / AV JOAO TORESINI R. MARIO GOBO JUNDIAÍ SP			DATA: 19.04.2021 ESCALA: 1:1000
RESP. TÉCNICO: ENG. ROGERI B. SANT'ANNA	PROJETO: ENG. ULLISES NICIOLI JR	PRESENTE: UNJ	SEÇÃO: SOA
CREA:	EXAM. TOPOG: PMJ 2006	NÚMERO:	SUBSÍDIO: GDA
APROVAÇÃO:	ASS:	DESENHO VINCULADO:	REVISÃO: 07