


DET. DA INSTALAÇÃO E CAIXA DA VRP (VER:2018)  
 \*Consultar a GCP para versão mais atualizada.  
 ESC.: 1:50

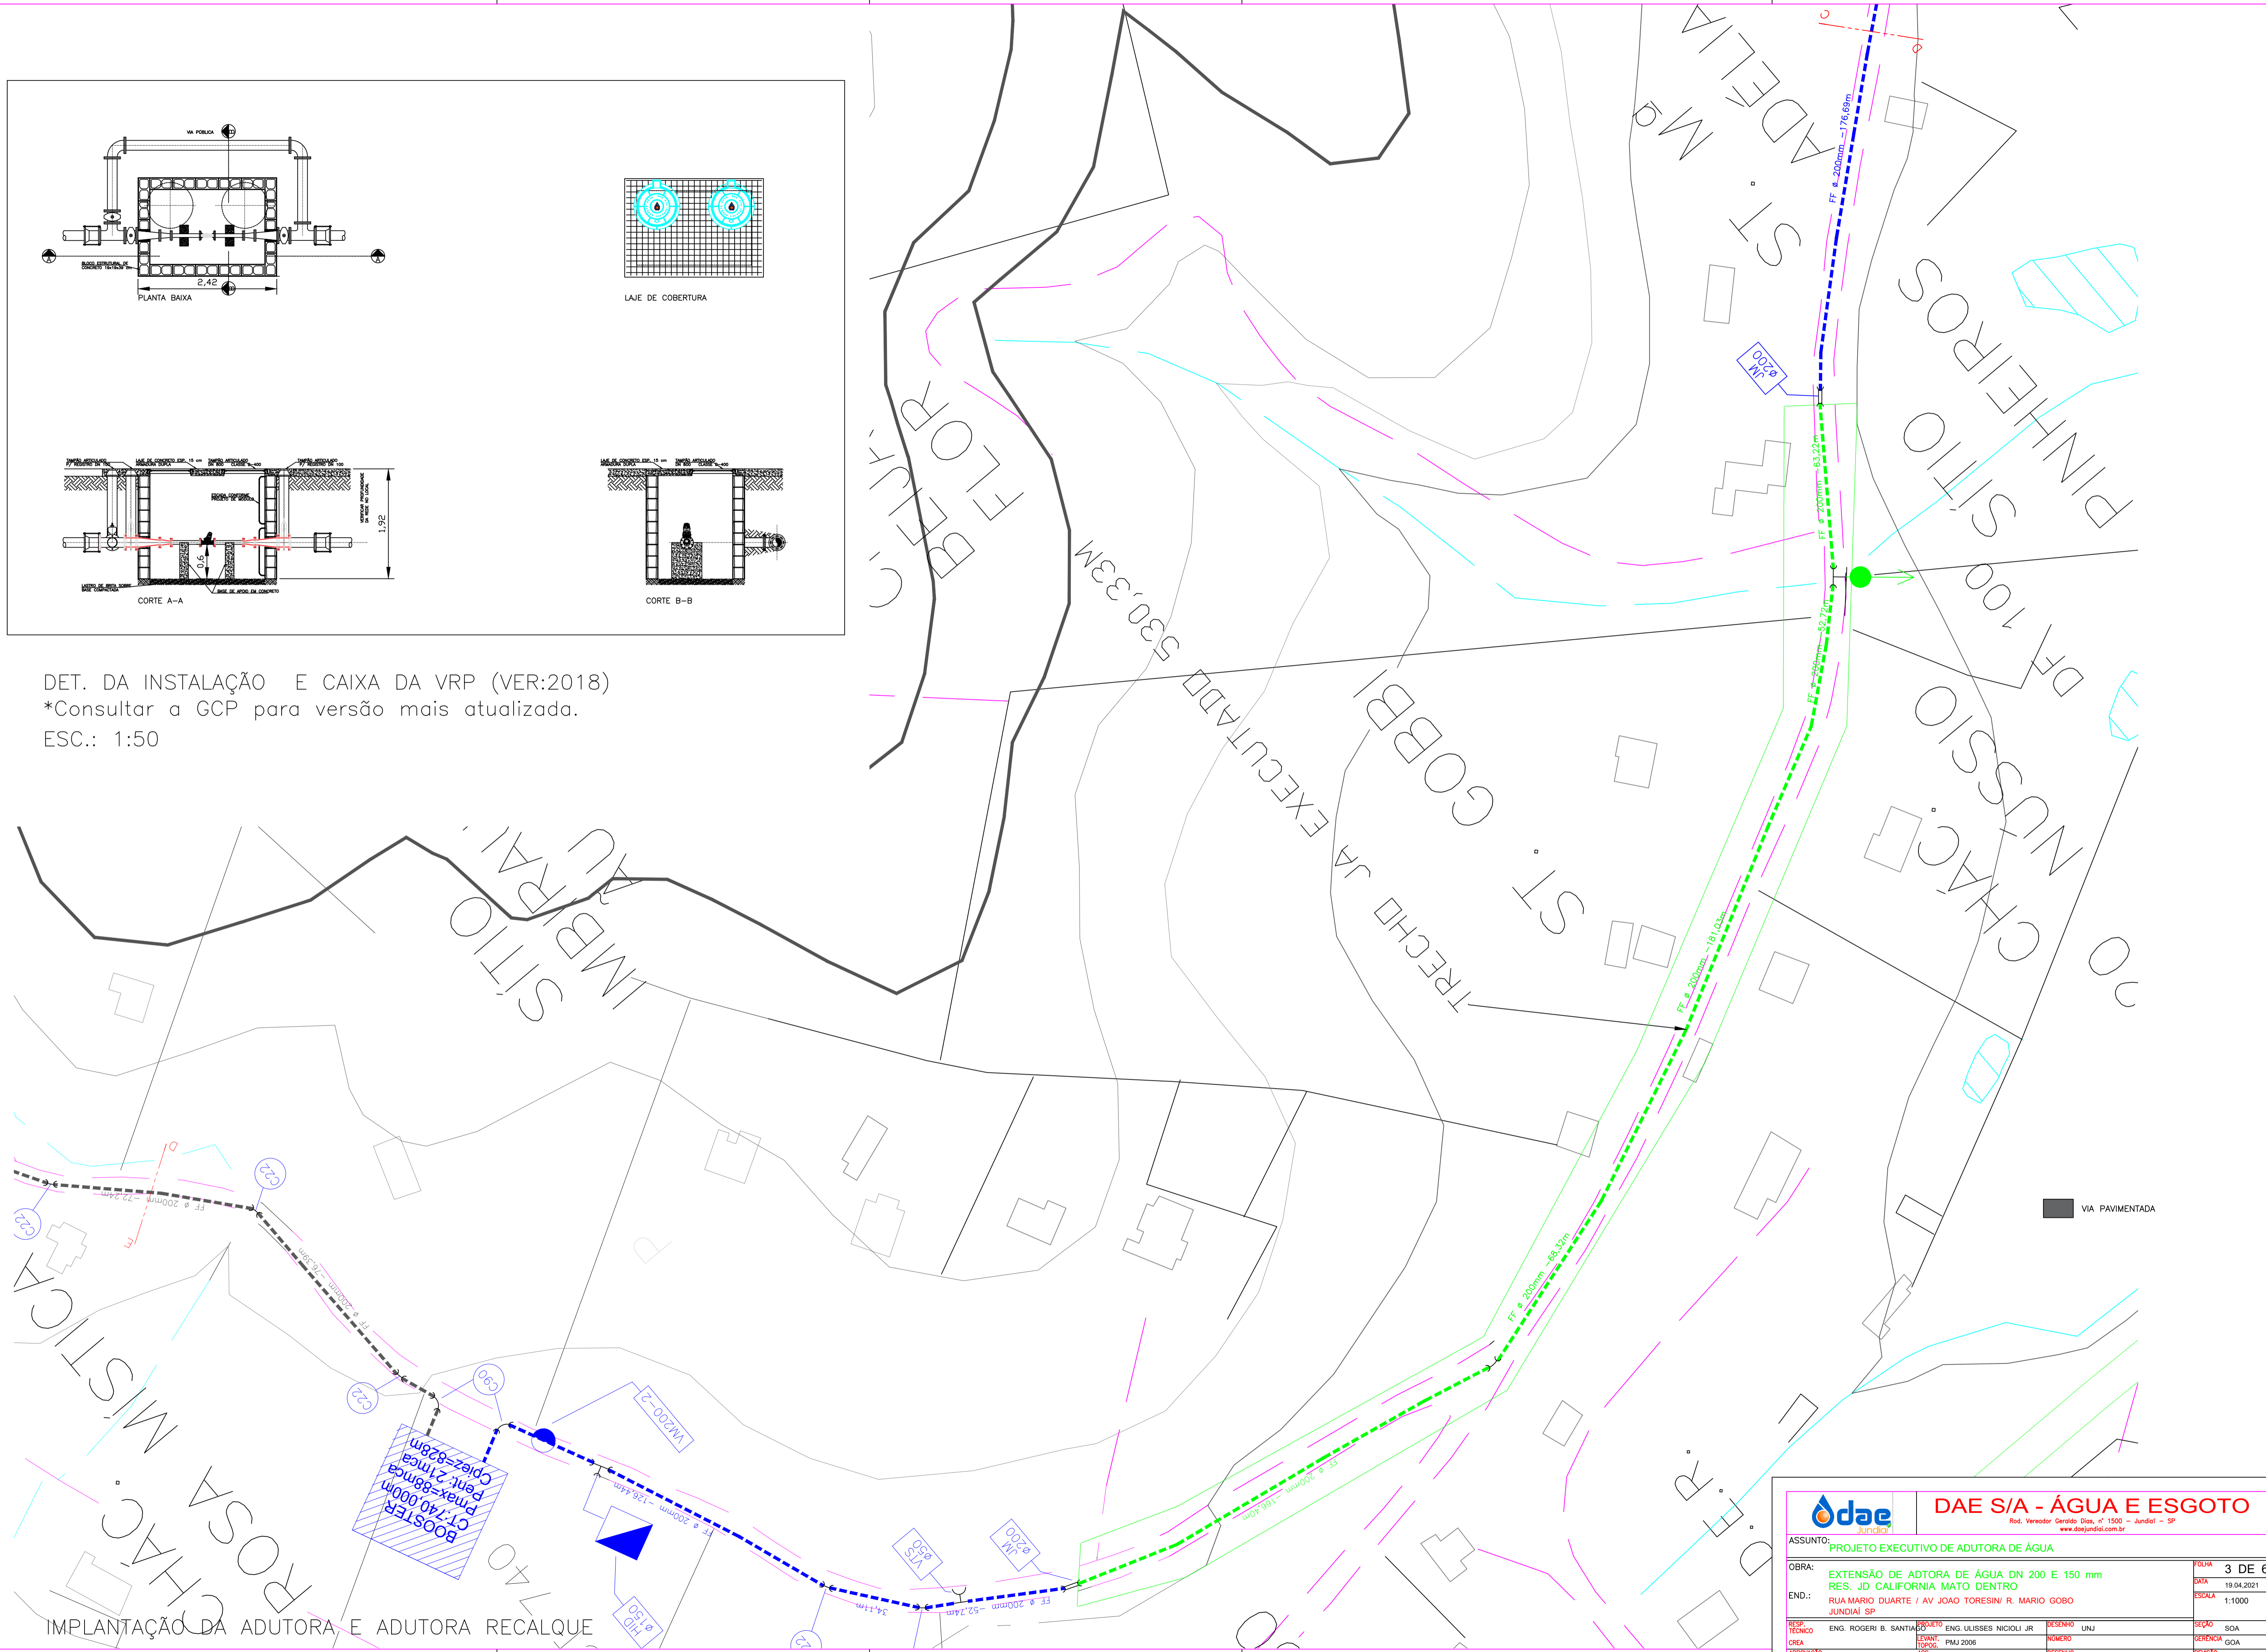

		<b>DAE S/A - ÁGUA E ESGOTO</b> <small>Rod. Vereador Geraldo Dias, nº 1500 - Jundiá - SP  <a href="http://www.daejundiai.com.br">www.daejundiai.com.br</a></small>	
ASSUNTO: PROJETO EXECUTIVO DE ADUTORA DE ÁGUA			
OBRA: EXTENSÃO DE ADTORA DE ÁGUA DN 200 E 150 mm RES. JD CALIFORNIA MATO DENTRO			FOLHA: 3 DE 6
END.: RUA MARIO DUARTE / AV JOAO TORESINI / R. MARIO GOBO JUNDIAÍ / SP			DATA: 19.04.2021 ESCALA: 1:1000
RESP. TÉCNICO: ENG. ROGERI B. SANT'ANNA	PROJETO: ENG. ULLISES NICIOLI JR	PRESENTO: UNJ	SEÇÃO: SOA
CREA:	EXAMIN. TOPOG: PMJ 2006	NÚMERO:	SUBSÍDIO: GOA
APROVAÇÃO:	ASS:	DESENHO VINCULADO:	REVISÃO: 07