

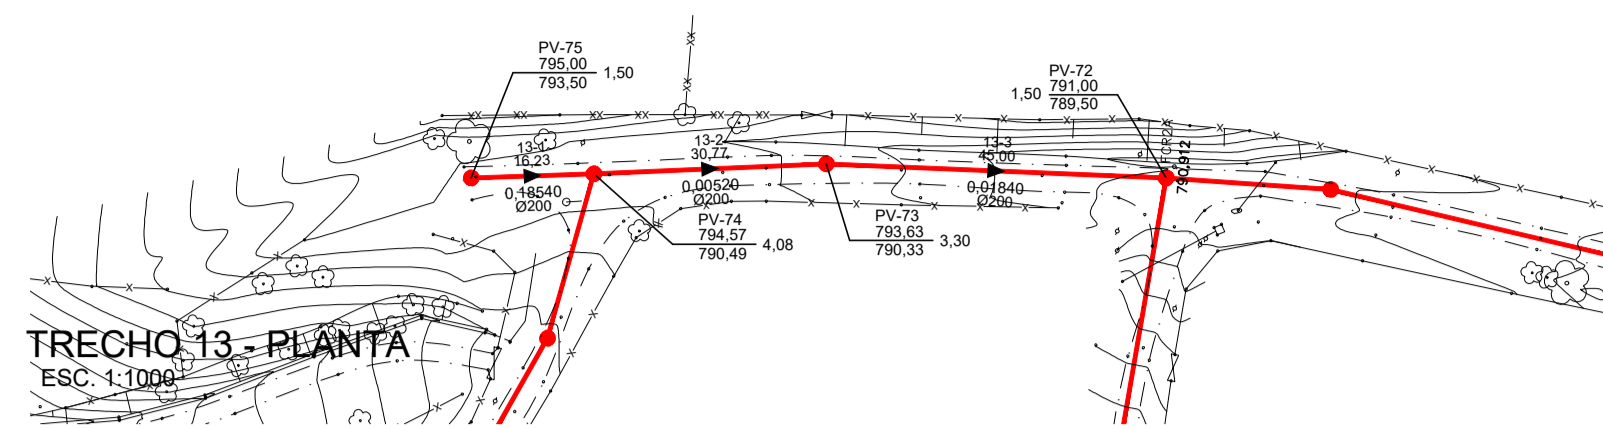
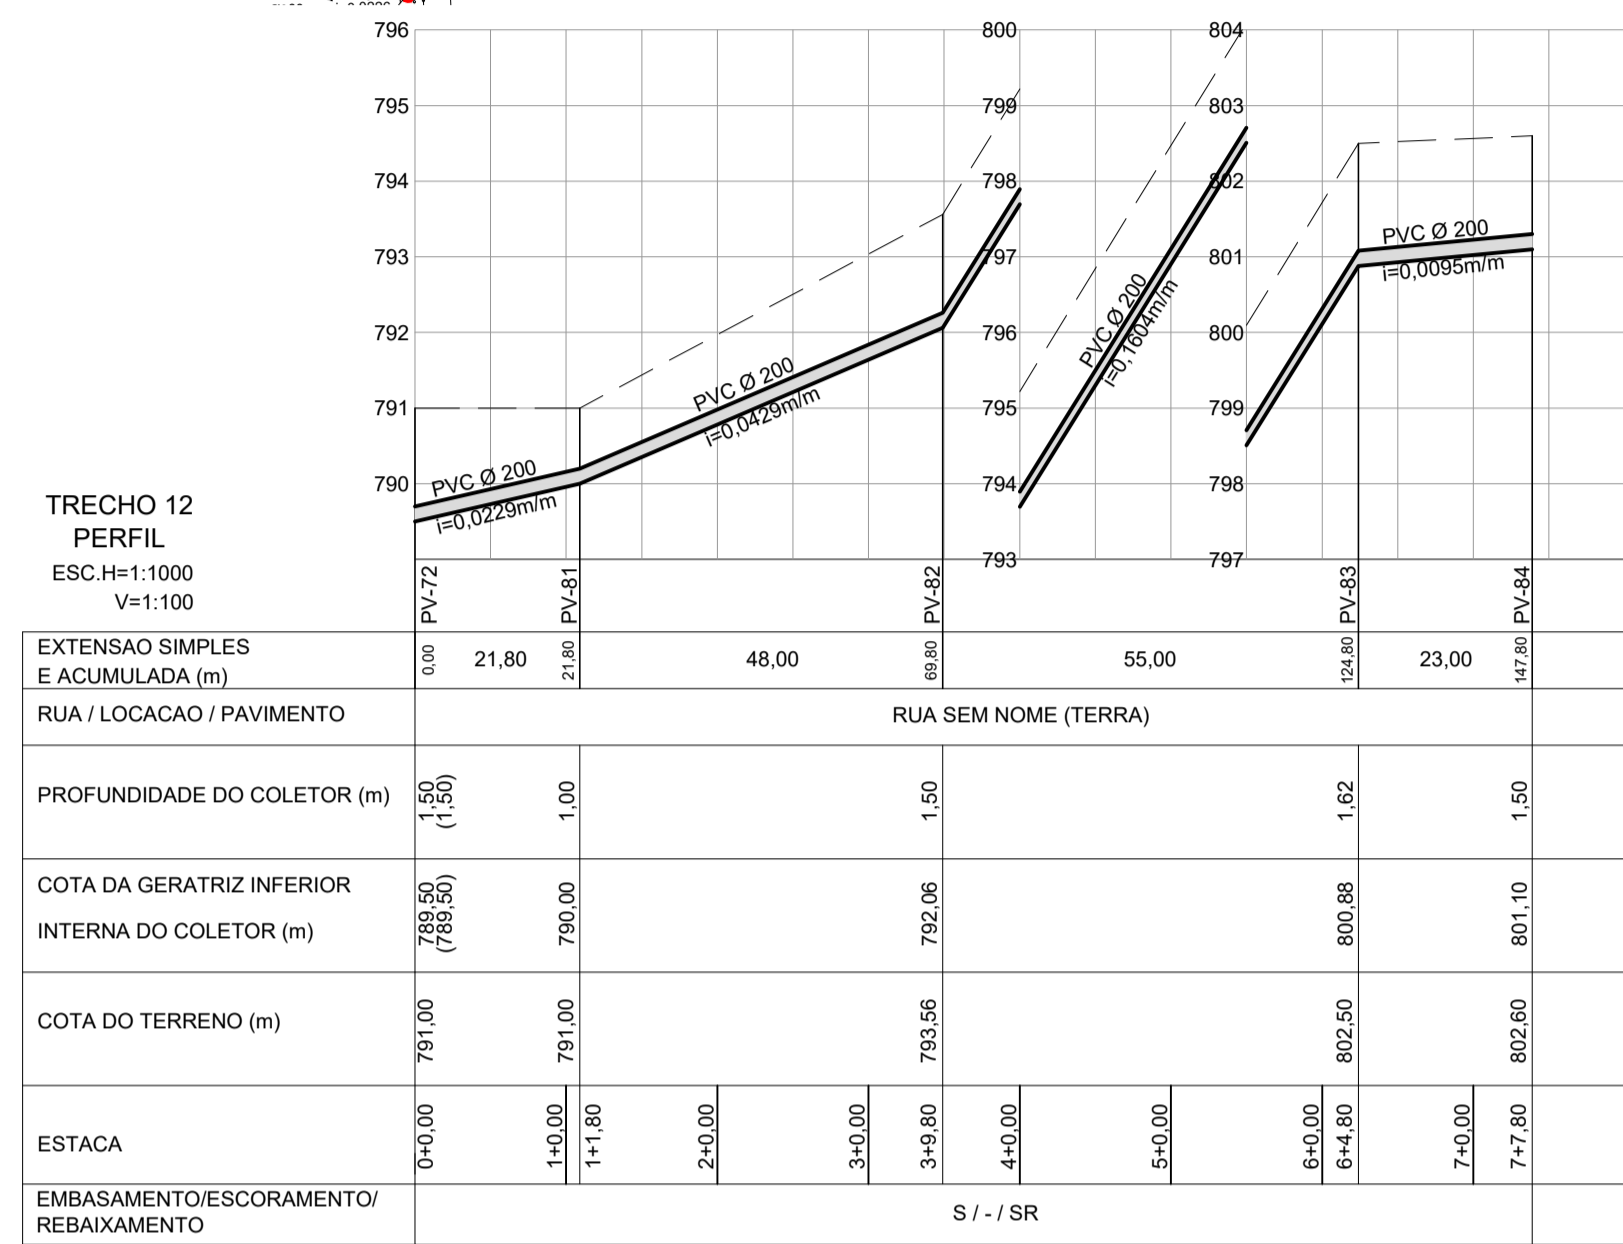




TRECHO 12 - PLANTA  
ESC: 1:1000

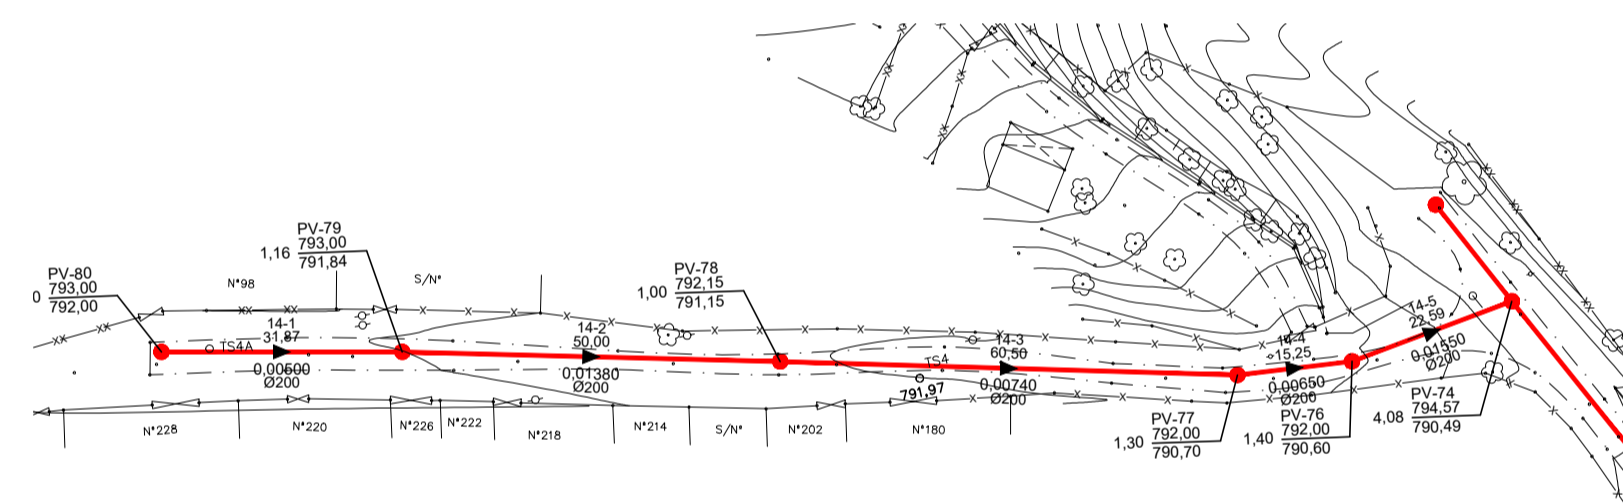





TRECHO 13 - PLANTA  
ESC: 1:1000

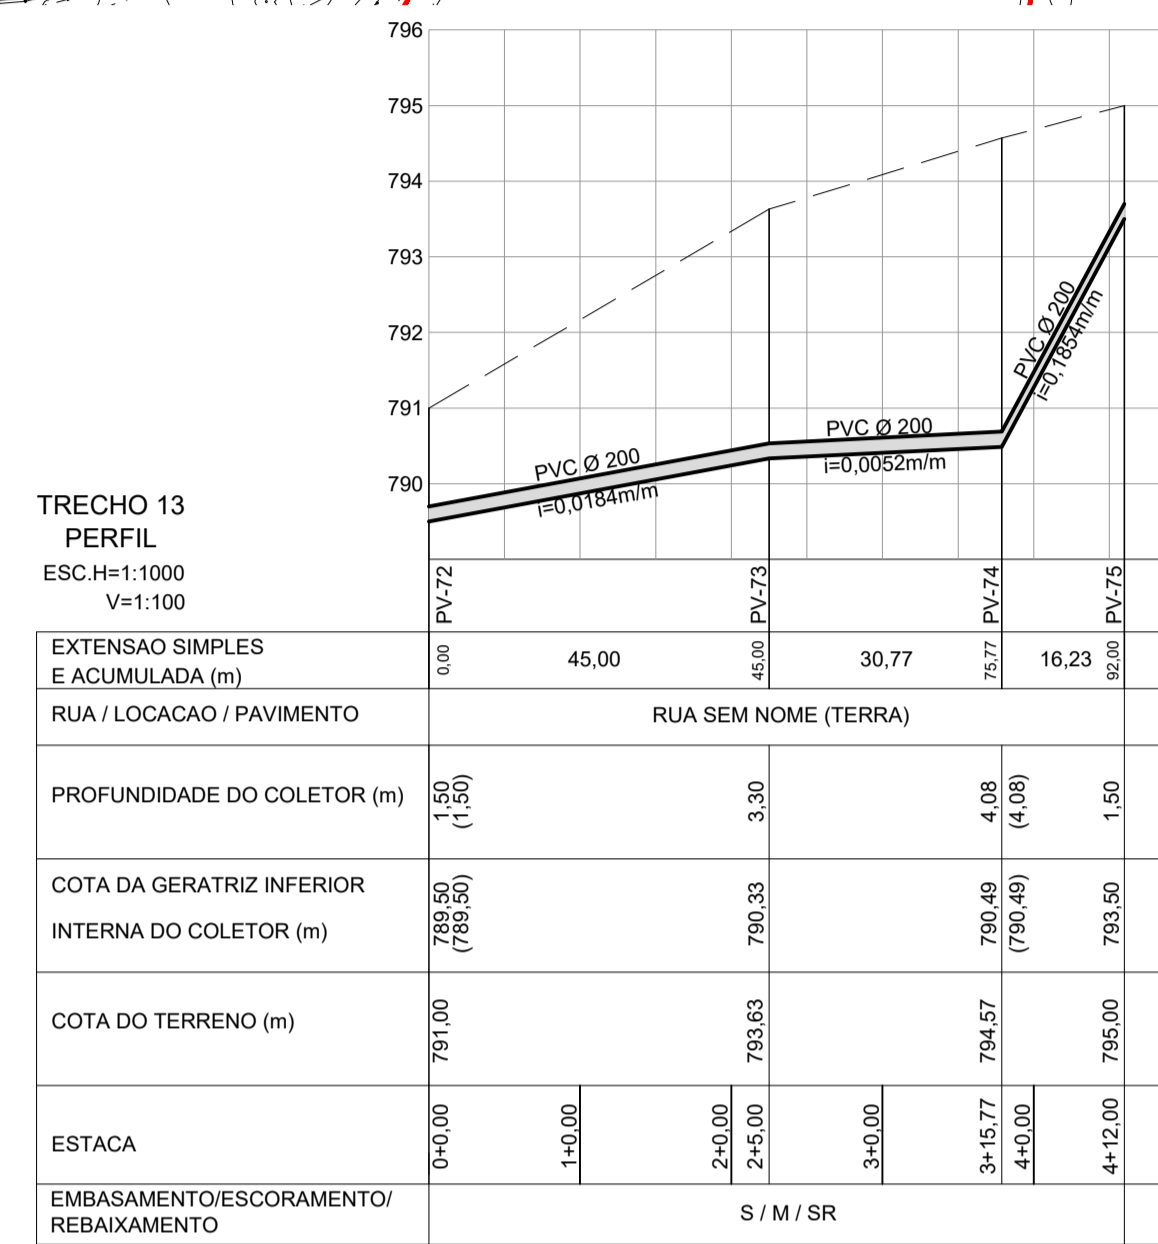

TRECHO 14 - PLANTA  
ESC: 1:1000

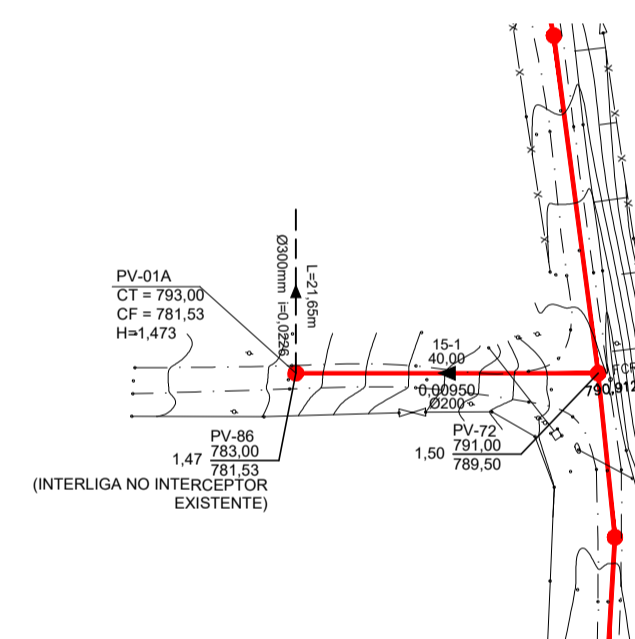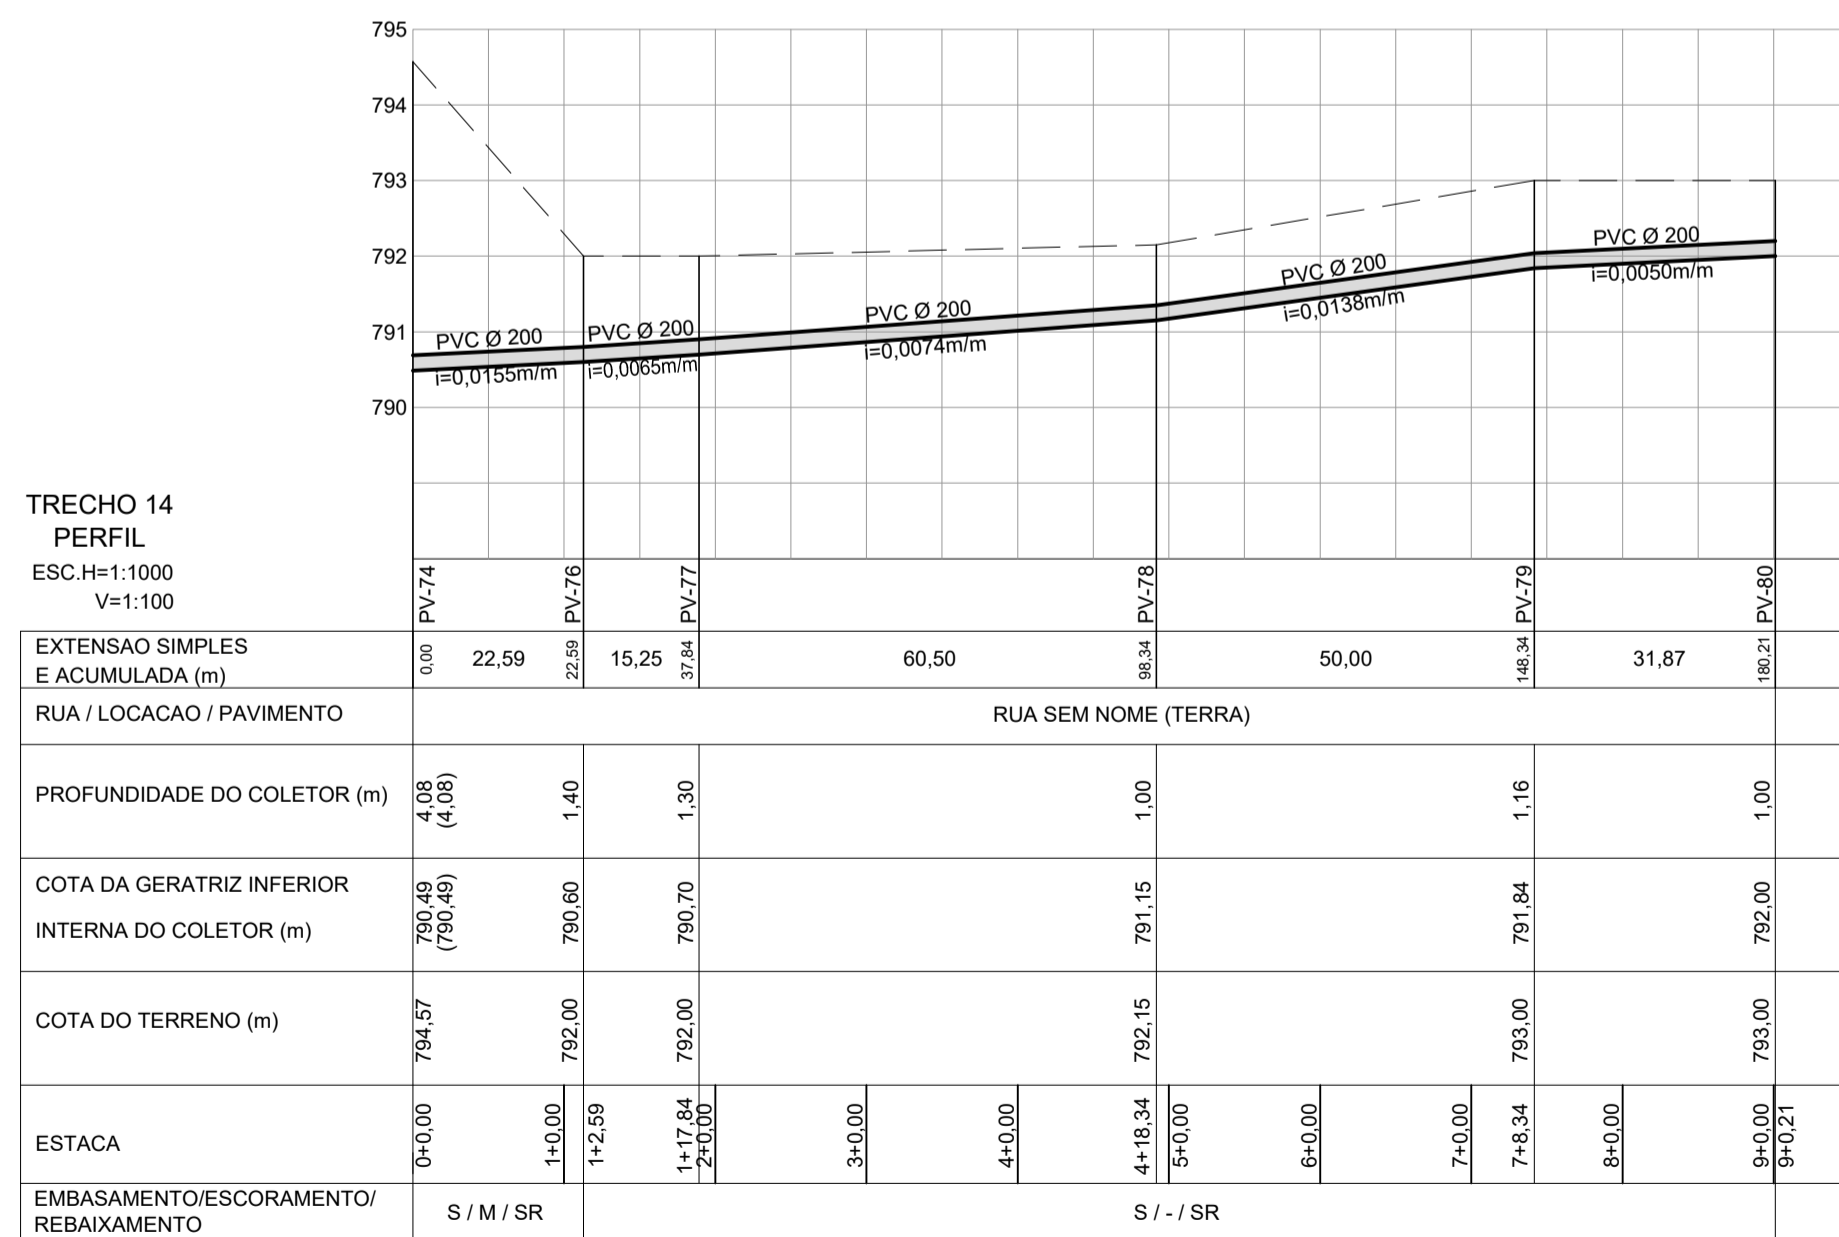


TRECHO 15 - PLANTA  
ESC: 1:1000

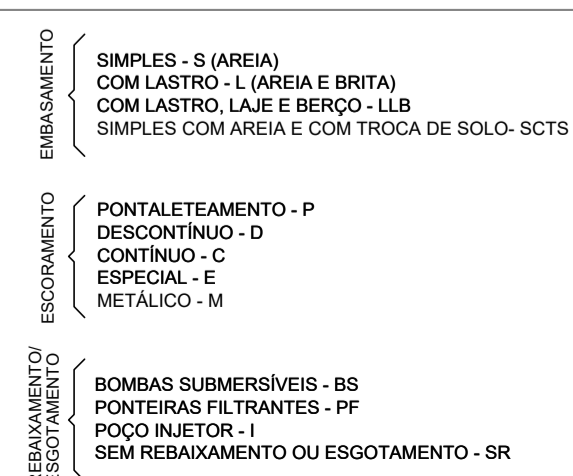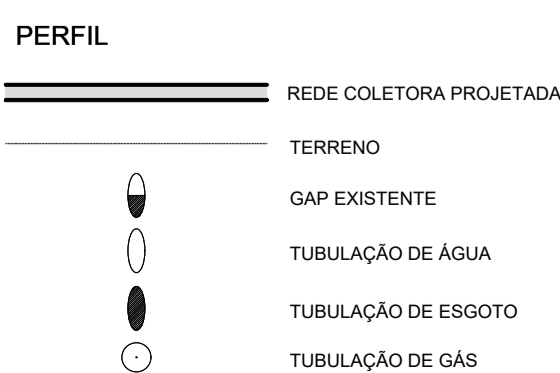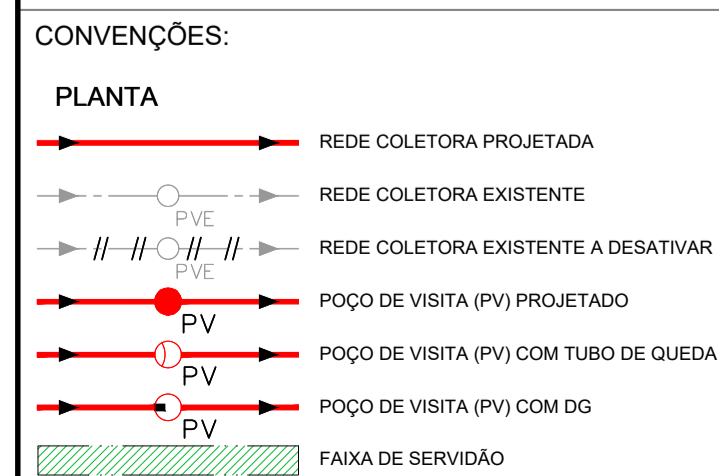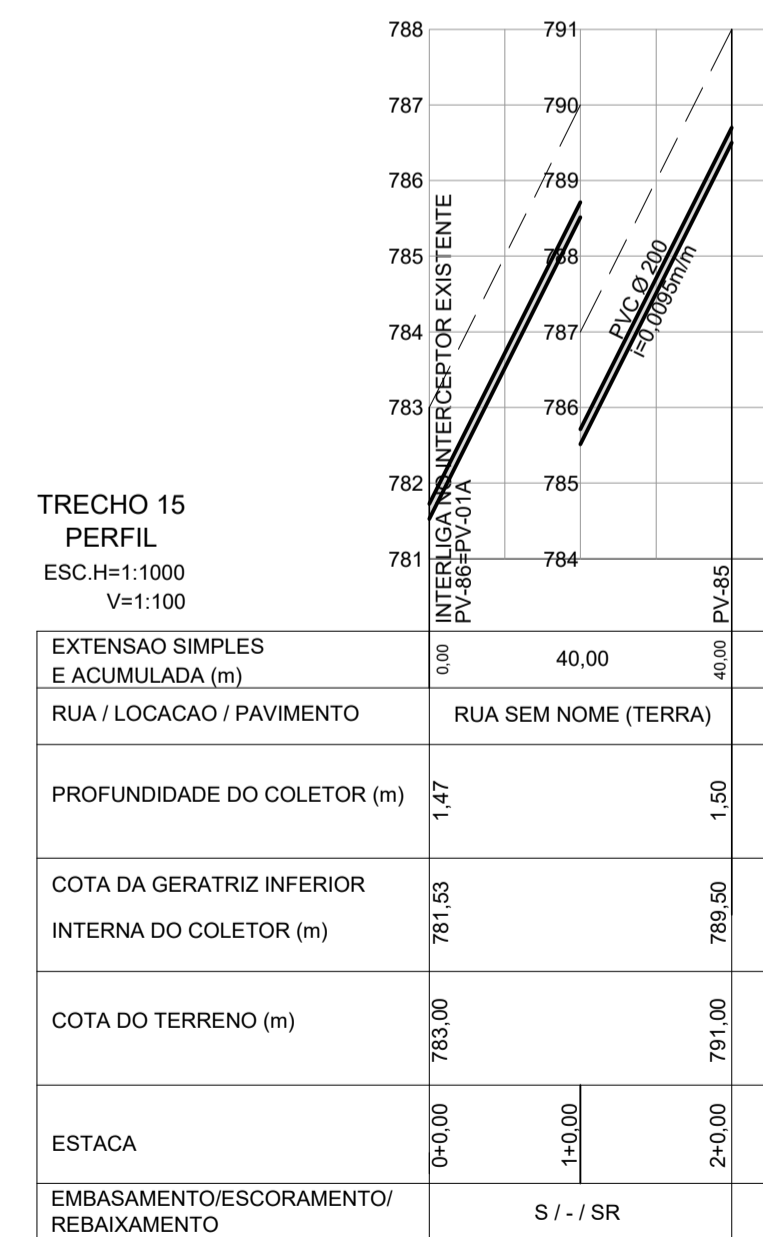

**Revisões:**

Nº	DESCRIÇÃO DA REVISÃO	DATA	ADEQUAÇÃO	RESP. TÉCNICO
0	EMISSÃO INICIAL	04/2020	ROBSON K.	HAMILTON F. SCHENKEL
1	ATENDIMENTO ÀS COMENTÁRIOS - AJUSTE DA LEGENDA	05/2020	ROBSON K.	HAMILTON F. SCHENKEL
2	CONFORME COMENTÁRIOS DAE	07/2020	BRUNO PINEDA	HAMILTON F. SCHENKEL
3	REVISÃO DOS TRECHOS 7 E 10	10/2020	ACM	HAMILTON F. SCHENKEL
4	REVISÃO CONFORME COMENTÁRIO DAE	02/2021	ACM	HAMILTON F. SCHENKEL

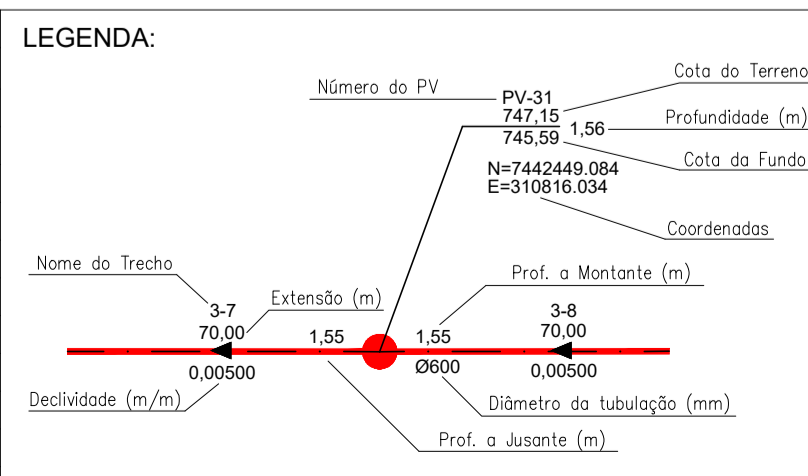

**OBSERVAÇÃO:**

\*OS DANOS CAUSADOS ÀS INSTALAÇÕES SUBTERRÂNEAS SERÃO DE INTEIRA RESPONSABILIDADE DA EXECUTORA DAS OBRAS, INDEPENDENTE DA INTERFERÊNCIA CONSTAR OU NÃO NOS DESENHOS DOS PROJETOS. TODAS AS INTERFERÊNCIAS DEVERÃO SER CONFIRMADAS JUNTO AS CONCESSIONÁRIAS POR OCASIÃO DA OBRA\*

**ASSUNTO:** PROJETO EXECUTIVO - REDE COLETORA DE ESGOTO BAIRRO SÃO PEDRO - JUNDIAÍ / SP  

**FOLHA Nº:** 04/04

**DATA:** ABRIL/2020

**ESCALA:** INDICADAS

**CONTRATANTE:** DAE S/A - ÁGUA E ESGOTO  
Rod. Vereador Gerardo Dias, nº 1500  
Jundiaí - SP  
www.daejunior.com.br

**EMPRESA CONTRATADA:** TRENTE Engenharia

**COORDENADOR GERAL DO PROJETO:** [blank] **APROVAÇÃO:** [blank]

**RESP. TÉCNICO PROJETO:** HAMILTON FERNANDO SCHENKEL  
CREA Nº: SP 0601198864  
ART Nº: [blank]

**PROJETO:** ANA BEATRIZ LIMA  
CREA Nº: SP 0601849511  
NÚMERO DO DESENHO: [blank] **REVISÃO:** [blank]









