
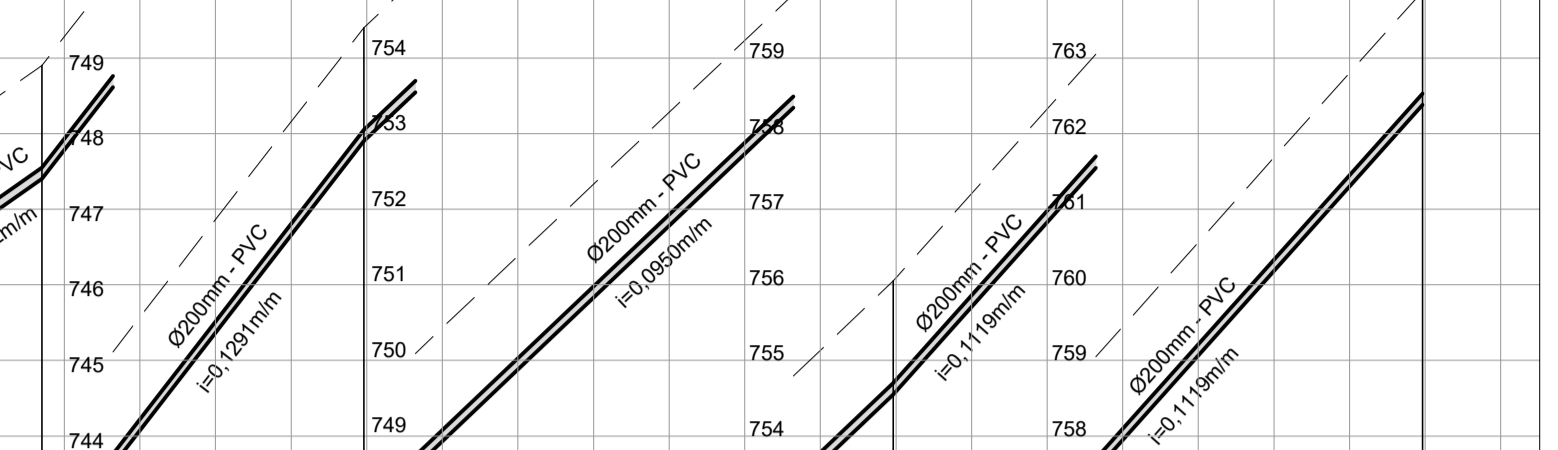


TRECHO 17 PERFIL		RUA B (TERRA)	
EXTENSÃO SIMPLES E ACUMULADA (m)	RUA / LOCAÇÃO / PAVIMENTO	EXTENSÃO SIMPLES E ACUMULADA (m)	RUA / LOCAÇÃO / PAVIMENTO
0,99	18,13	24,21	24,21
18,13	18,13	42,59	42,59
15,86	33,99	70,00	70,00
26,57	60,56	107,59	107,59
25,88	86,44	149,59	149,59
31,61	118,05	191,20	191,20
70,00	188,05	250,20	250,20
34,79	222,84	284,99	284,99
24,21	247,05	309,20	309,20
42,59	289,64	351,79	351,79
70,00	359,64	421,79	421,79
69,99	429,63	491,78	491,78

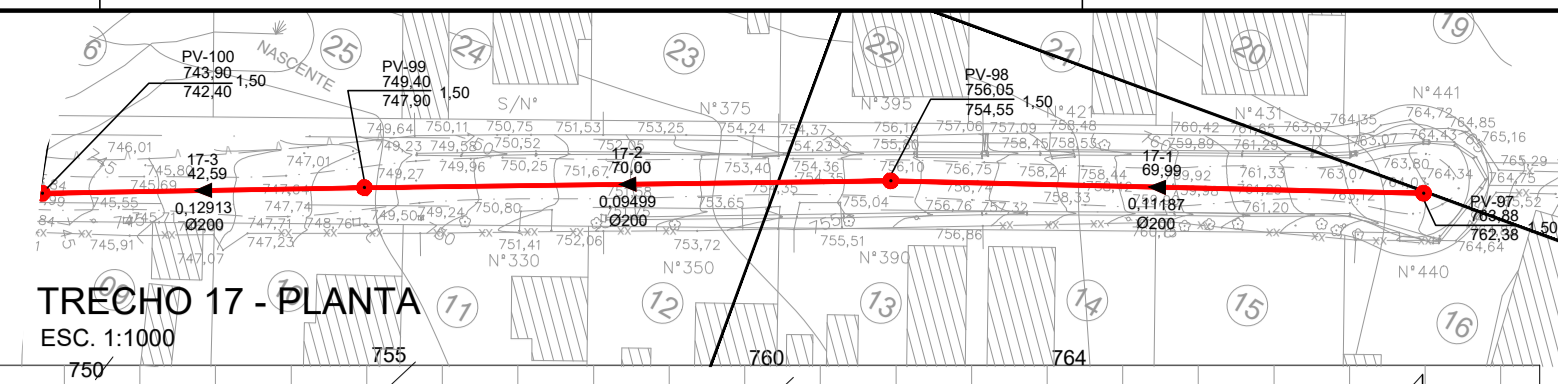

