


DETALHE R
CAIXA DE PASSAGEM
DE TELEMETRIA

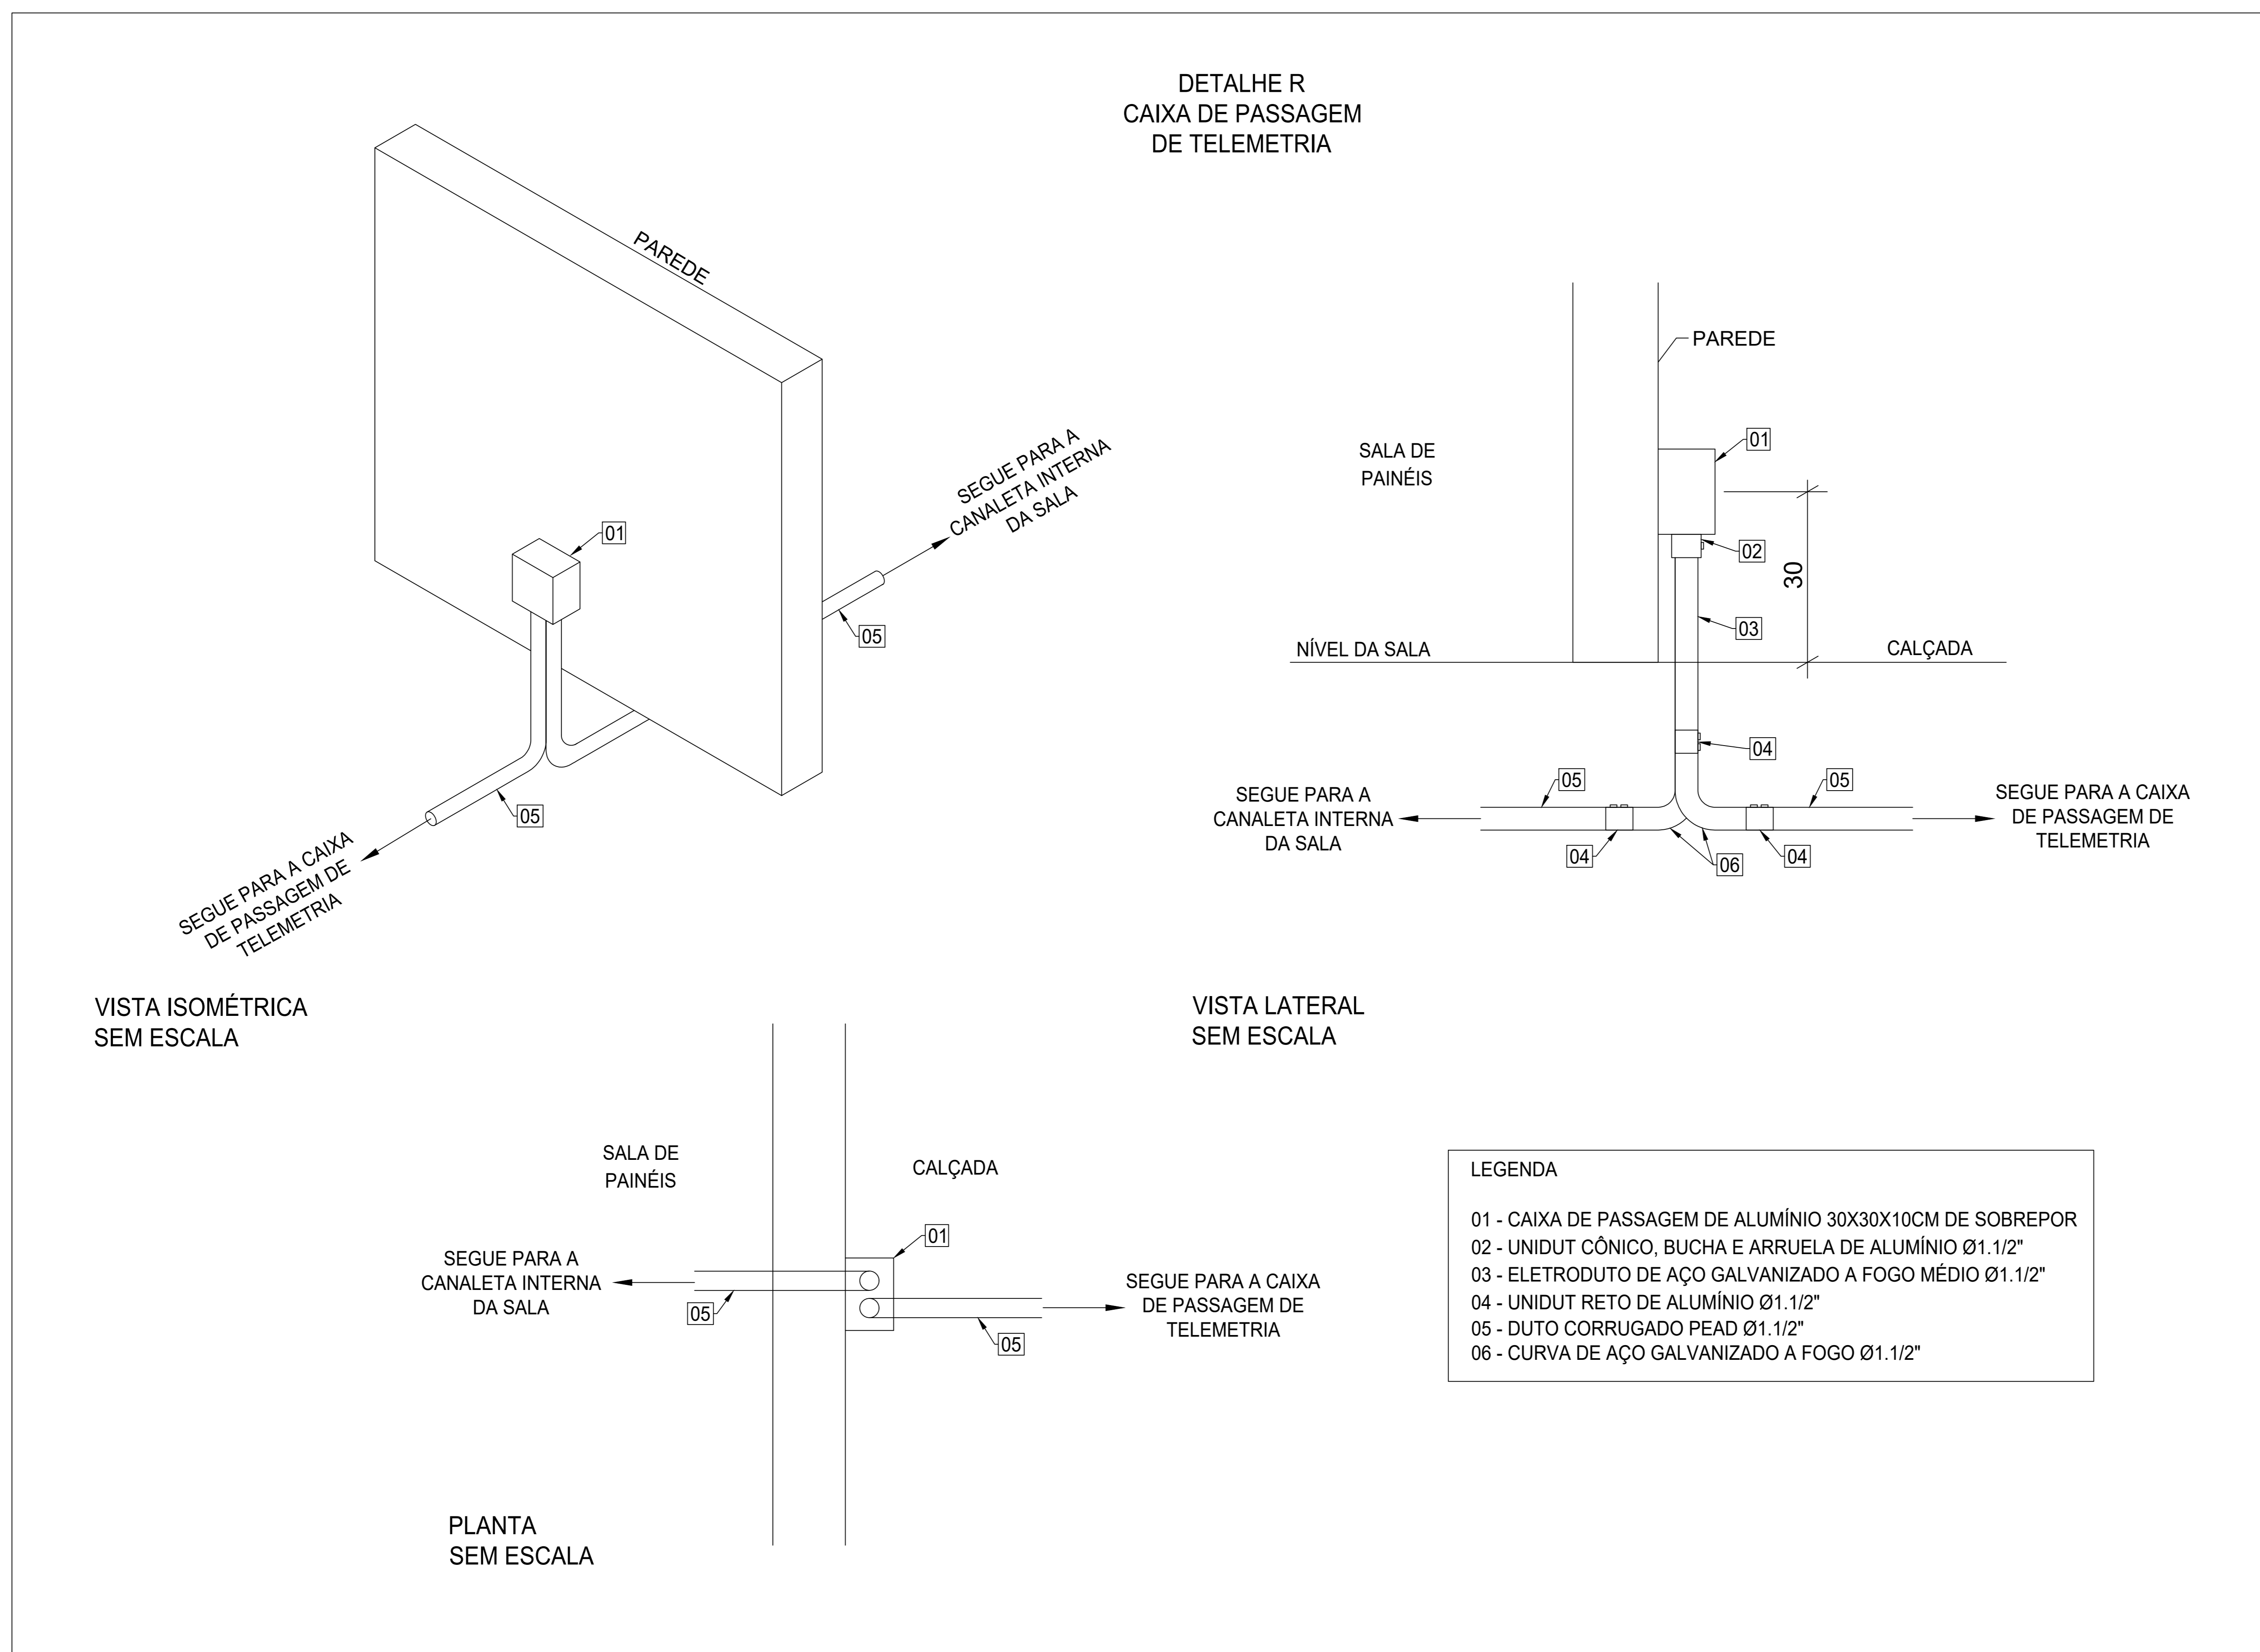

- LEGENDA
- 01 - CAIXA DE PASSAGEM DE ALUMÍNIO 30X30X10CM DE SOBREPOR
 - 02 - UNIDUT CÔNICO, BUCHA E ARRUELA DE ALUMÍNIO Ø1.1/2"
 - 03 - ELETRODUTO DE AÇO GALVANIZADO A FOGO MÉDIO Ø1.1/2"
 - 04 - UNIDUT RETO DE ALUMÍNIO Ø1.1/2"
 - 05 - DUTO CORRUGADO PEAD Ø1.1/2"
 - 06 - CURVA DE AÇO GALVANIZADO A FOGO Ø1.1/2"

dae sa		DAE S/A - ÁGUA E ESGOTO	
Rua. Vereador Geraldo Dias, nº 1000 - JUNDIAÍ - SP		www.dae.com.br	
ASSUNTO: DETALHE DA CAIXA DE PASSAGEM DE TELEMETRIA			
OBRA:	PROJETO DE INSTALAÇÃO DOS PAINÉIS DE AÇÃO DA ESTAÇÃO	DATA:	08
END.:	ELEVADORA DE ÁGUA BRUTA DO RIO JURUPUI - MIRM	REVISÃO:	Agosto/2021
PROJ.:	ESAB - RCD: VEREADOR GERALDO DIAS Nº2000 - JUNDIAÍ - SP	ESCALA:	1:50
PROJ.:	LEANDRO FERRO	PROJ.:	VINÍCIUS MAMEDE
CHEB:		CHEB:	
PROJ.:		PROJ.:	
PROJ.:		PROJ.:	
PROJ.:		PROJ.:	