IMPLANTAÇÃO DA ADUTORA:

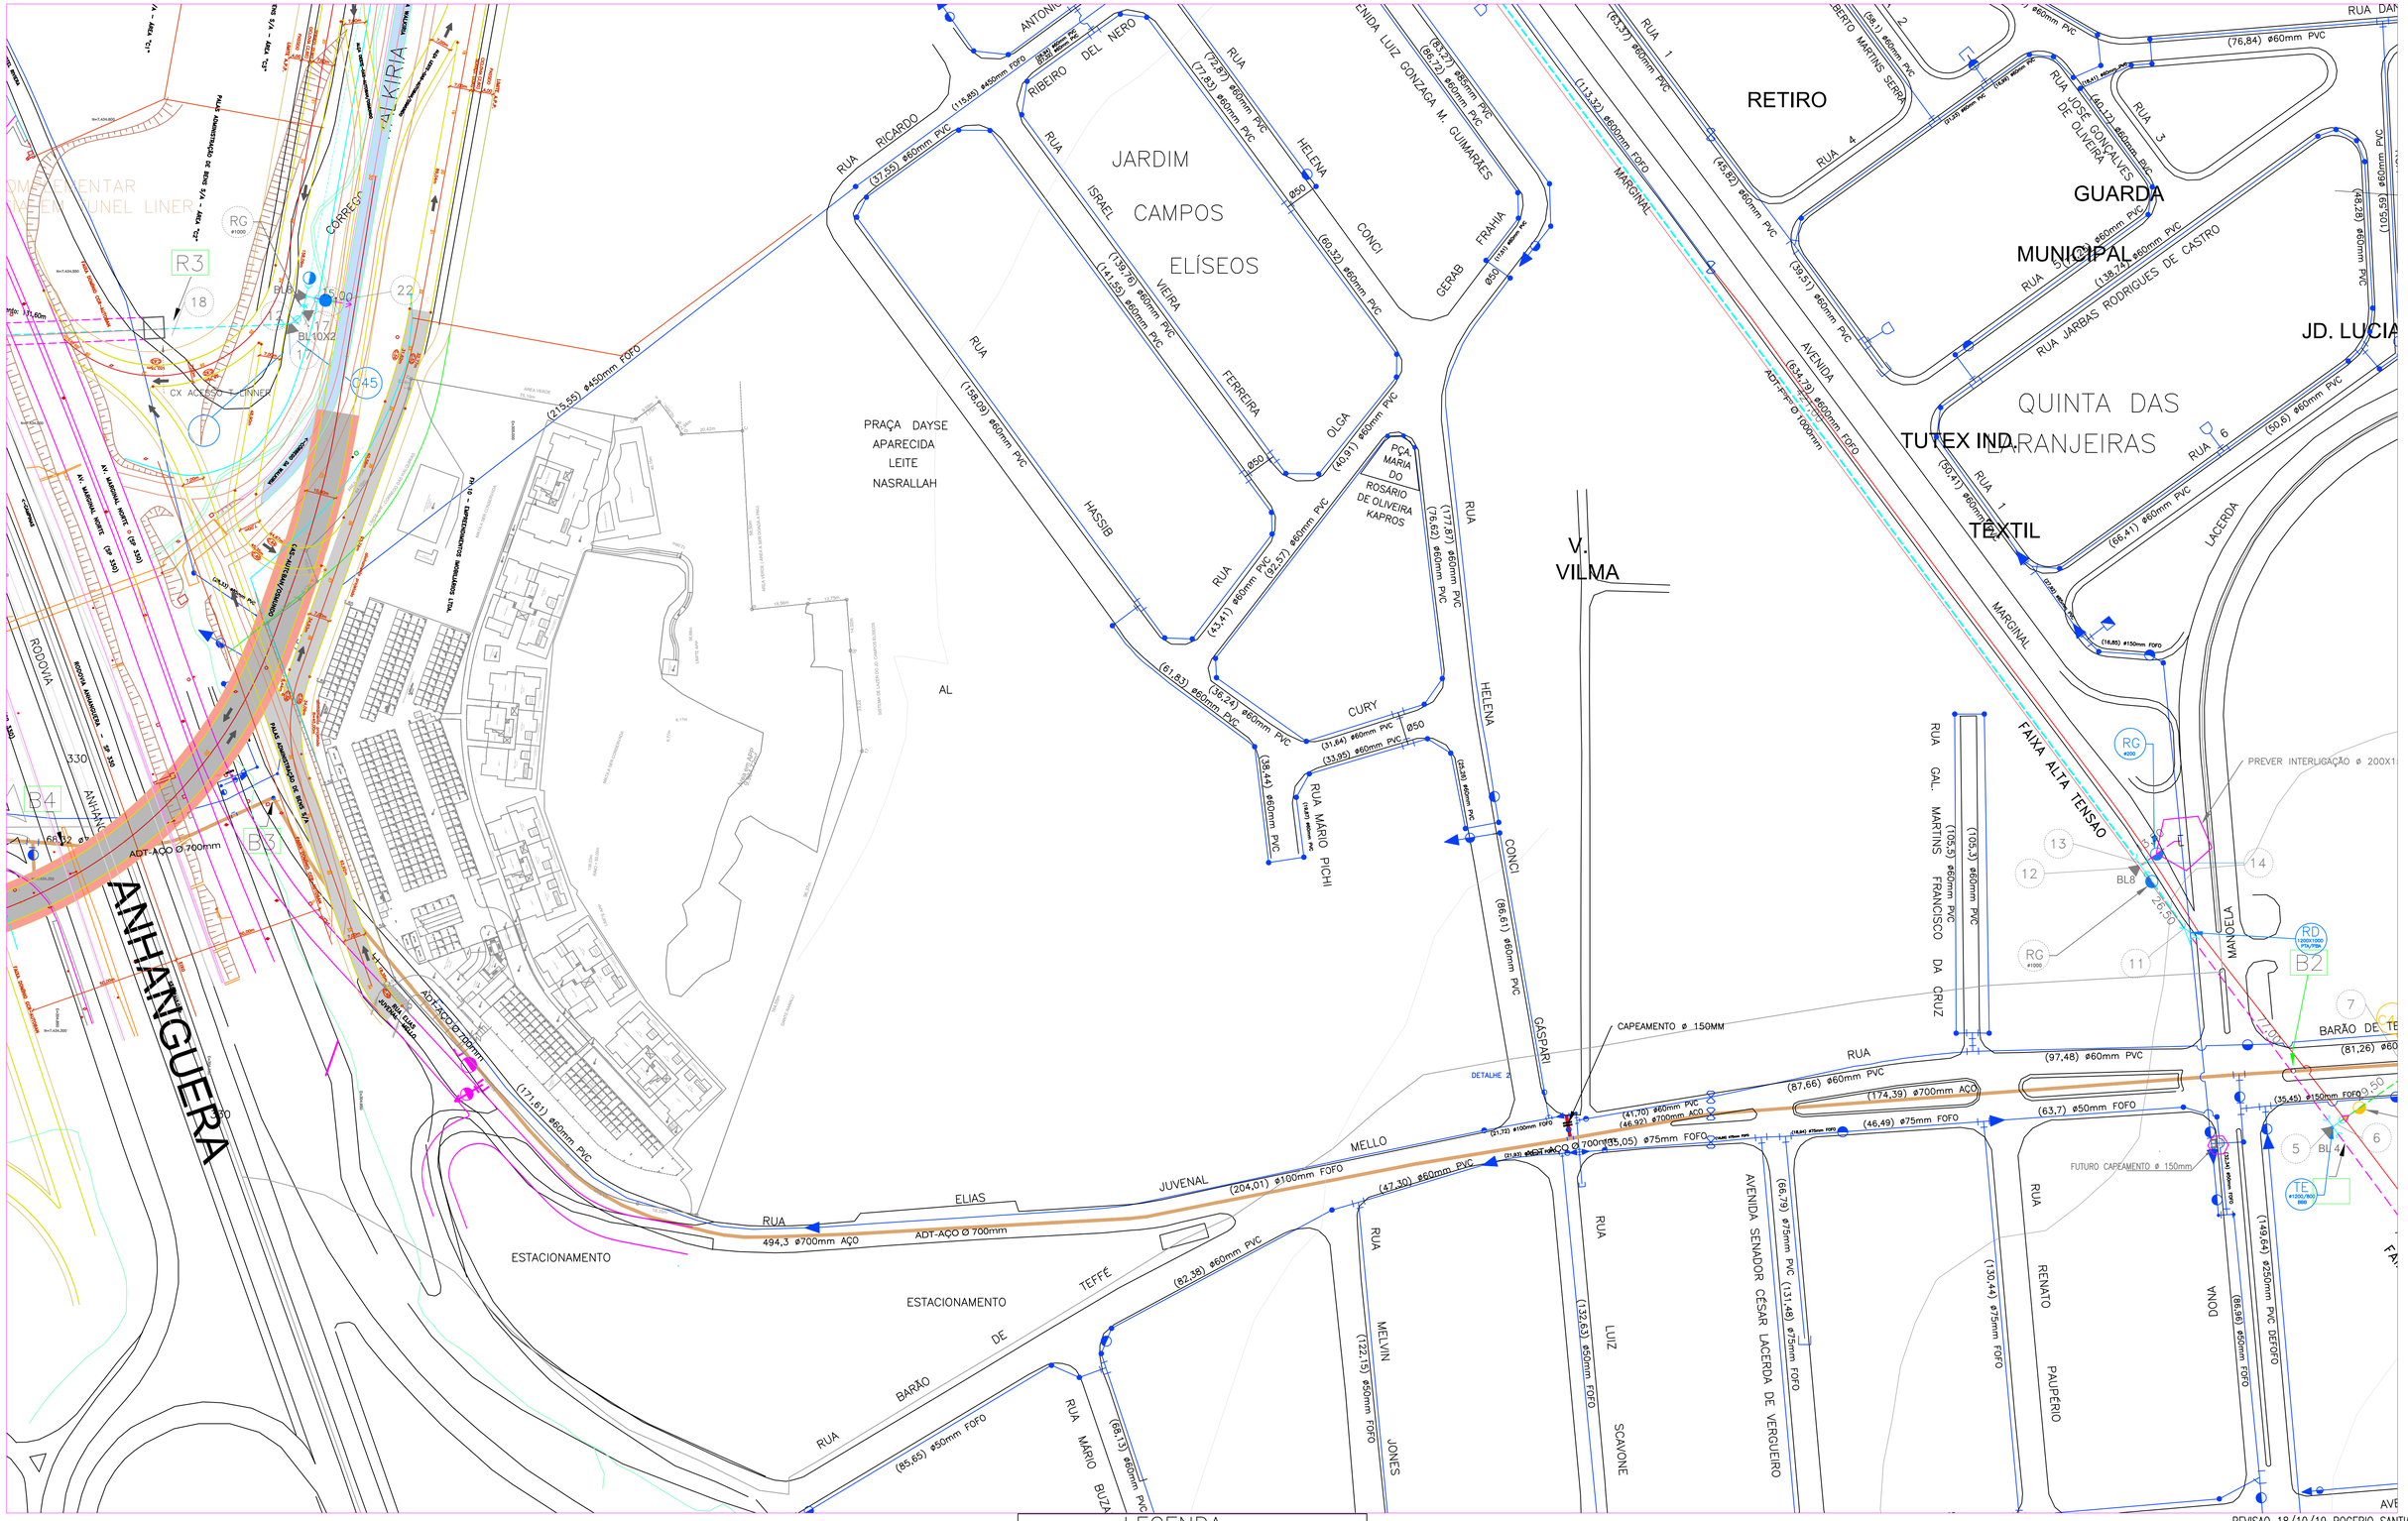
ANHANGUERA
RODOVIA
330
ADT-AÇO Ø 700mm
(215,55) ø450mm FOFO
(115,65) ø450mm FOFO
(37,55) ø60mm PVC
RUA RICARDO
RIBEIRO DEL NERO
ANTONIO
(72,87) ø60mm PVC
(77,55) ø60mm PVC
RUA
HELENA
ø50
(60,32) ø60mm PVC
CONCI
(83,27) ø60mm PVC
(66,72) ø60mm PVC
AVENIDA LUIZ GONZAGA M. GUIMARAES
GERAB
FRAIHA
ø50
(12,87) ø60mm PVC
JARDIM
CAMPOS
ELÍSEOS
ISRAEL
VIEIRA
FERREIRA
(139,76) ø60mm PVC
(141,55) ø60mm PVC
RUA
(158,09) ø60mm PVC
HASSIB
PRAÇA DAYSE APARECIDA LEITE NASRALLAH
OLGA
(40,91) ø60mm PVC
ø50
PÇA. MARIA DO ROSÁRIO DE OLIVEIRA KAPROS
RUA
(43,41) ø60mm PVC
(92,57) ø60mm PVC
(177,87) ø60mm PVC
(76,62) ø60mm PVC
RUA
HELENA
(61,83) ø60mm PVC
(36,24) ø60mm PVC
CURY
(31,64) ø60mm PVC
(33,95) ø60mm PVC
ø50
(38,44) ø60mm PVC
RUA MÁRIO PICHI
(25,29) ø60mm PVC
CONCI
(85,61) ø60mm PVC
GÁSPARI
V. VILMA
AL
RETIRO
RUA 1
(63,37) ø60mm PVC
(45,82) ø60mm PVC
RUA 4
(113,32) ø600mm FOFO
MARGINAL
(39,57) ø60mm PVC
AVENIDA
(634,79) ø600mm FOFO
ADT FºFº Ø 1000mm
(58,1) ø60mm PVC
ROBERTO MARTINS SERRA
(76,84) ø60mm PVC
RUA JOSÉ GONÇALVES DE OLIVEIRA
(40,12) ø60mm PVC
RUA 3
GUARDA MUNICIPAL
(138,74) ø60mm PVC
RUA JARBAS RODRIGUES DE CASTRO
(48,28) ø60mm PVC
(105,65) ø60mm PVC
JD. LUCIA
QUINTA DAS LARANJEIRAS
TUTEX IND.
TÊXTIL
RUA 6
(50,6) ø60mm PVC
(66,41) ø60mm PVC
LACERDA
RUA 1
(50,41) ø60mm PVC
MARGINAL
FAIXA ALTA TENSAO
(16,85) ø150mm FOFO
RG ø300
PREVER INTERLIGAÇÃO ø 200X1
RUA GAL. MARTINS FRANCISCO DA CRUZ
(105,5) ø60mm PVC
(105,3) ø60mm PVC
MANOELA
RD (300X100 PVA/TRE)
B2
BL8
BL4
RG ø1000
CAPEAMENTO ø 150MM
DETALHE 2
(87,66) ø60mm PVC
(174,39) ø700mm AÇO
(97,48) ø60mm PVC
(41,70) ø60mm PVC
(46,92) ø700mm AÇO
(31,72) ø100mm FOFO
(31,83) ø75mm FOFO
(35,05) ø75mm FOFO
(63,7) ø50mm FOFO
(46,49) ø75mm FOFO
(35,45) ø150mm FOFO
FUTURO CAPEAMENTO ø 150mm
TE ø200/300 BBD
(149,64) ø250mm PVC DEFOFO
(85,56) ø50mm FOFO
(130,44) ø75mm FOFO
AVENIDA SENADOR CÉSAR LACERDA DE VERGUEIRO
(66,79) ø75mm PVC
(131,48) ø75mm FOFO
RUA LUIZ SCAVONE
(132,63) ø50mm FOFO
RUA MELVIN JONES
(122,15) ø50mm FOFO
RUA MÁRIO BUZA
(68,1) ø60mm PVC
RUA
(65,65) ø50mm FOFO
BARÃO DE TEFFÉ
ESTACIONAMENTO
(82,38) ø60mm PVC
RUA
494,3 ø700mm AÇO
ADT-AÇO Ø 700mm
(171,61) ø60mm PVC
RUA ELIAS JUVENAL MELLO
(204,01) ø100mm FOFO
ESTACIONAMENTO
(47,30) ø60mm PVC
ADT-AÇO Ø 700mm
CX ACESSO + LINNER
CORREGO
ALKIRIA
R3
B4
B3
B2
(81,26) ø60